


RUA ARTHUR GOMES MACHADO

0,00

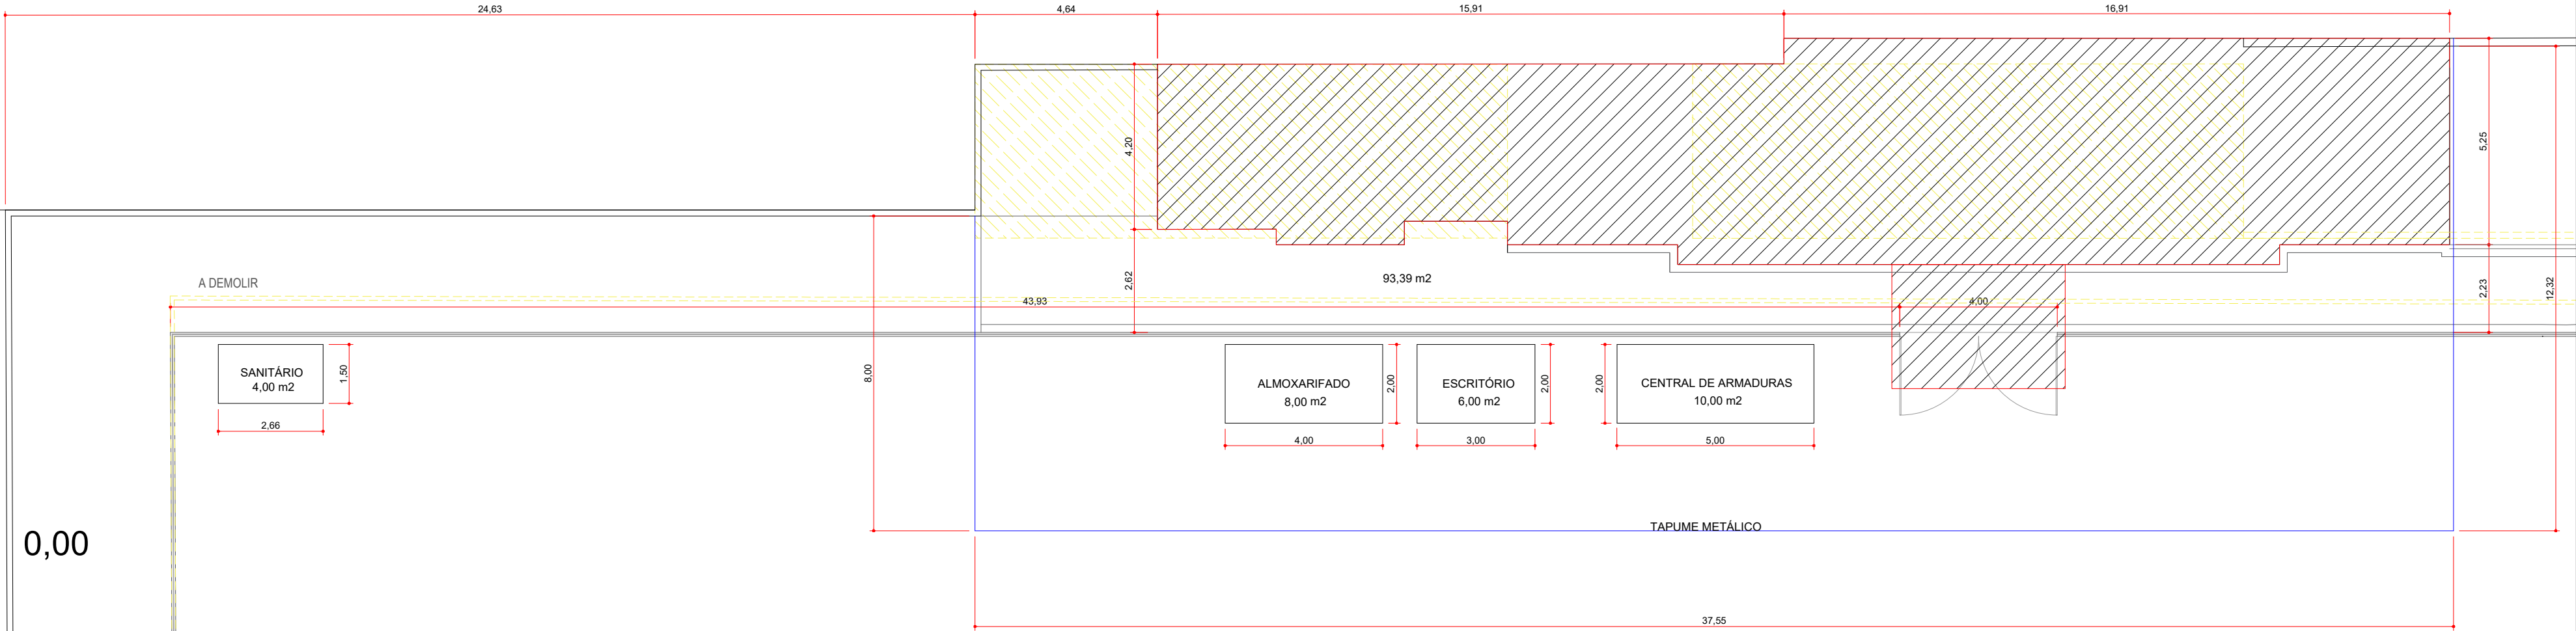

PREFEITURA MUNICIPAL DE CASTRO		FOLHA AO
PRAÇA PEDRO KALEB, 22 - CASTRO - PARANÁ, FONE: (41) 2122-5000		REVISÃO
SECRETARIA MUNICIPAL DE DESENVOLVIMENTO URBANO - SMDU - FONE: (41) 2122-5058		R01
OBJETO: REVITALIZAÇÃO CAMPO ESTEFANO MOCROSKI		ESCALA
LOCAL: RUA ANTONIO JOSE GOMES - CASTRO PR		INDICADA
PROPOSTA: CONSTRUÇÃO DE VESTIÁRIO E REVITALIZAÇÃO DO CAMPO ESTEFANO MOCROSKI		01/01
RESP. TÉCNICO ORÇAMENTO	RESP. TÉCNICO PROJETO	PROPRIETÁRIO
_____	_____	_____
A DEPARTAMENTO DA LICITAÇÃO	ENR DPA, JAVEL CARLOS MENEZES	RENATO CARNEIRO
_____	_____	_____
DATA: JULHO 2025	CONTÉUDO: IMPLANTAÇÃO DO CANTEIRO DE OBRAS	PROJETO MUNICIPAL