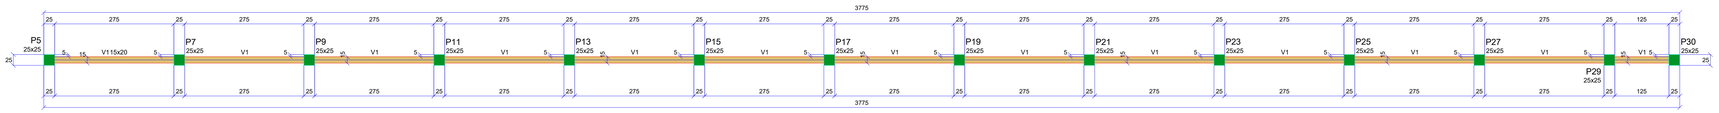

Forma do pavimento Cinta2

escala 1:50

Vigas			
Nome	Seção (cm)	Elevação (cm)	Nível (cm)
V1	15x20	0	400

Características dos materiais	
fck (kgf/cm²)	Ecs (kgf/cm²)
250	241500

Dimensão máxima do agregado = 19 mm

Pilares			
Nome	Seção (cm)	Elevação (cm)	Nível (cm)
P5	25x25	0	400
P7	25x25	0	400
P9	25x25	0	400
P11	25x25	0	400
P13	25x25	0	400
P15	25x25	0	400
P17	25x25	0	400
P19	25x25	0	400
P21	25x25	0	400
P23	25x25	0	400
P25	25x25	0	400
P27	25x25	0	400
P29	25x25	0	400
P30	25x25	0	400

Legenda dos pilares
Pilar que morre

Legenda das vigas e paredes
Viga

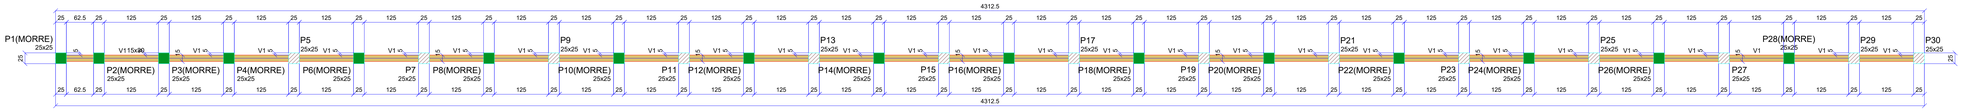

Forma do pavimento Cinta1

escala 1:50

Vigas			
Nome	Seção (cm)	Elevação (cm)	Nível (cm)
V1	15x30	0	200

Características dos materiais	
fck (kgf/cm²)	Ecs (kgf/cm²)
250	241500

Dimensão máxima do agregado = 19 mm

Pilares			
Nome	Seção (cm)	Elevação (cm)	Nível (cm)
P1	25x25	0	200
P2	25x25	0	200
P3	25x25	0	200
P4	25x25	0	200
P5	25x25	0	200
P6	25x25	0	200
P7	25x25	0	200
P8	25x25	0	200
P9	25x25	0	200
P10	25x25	0	200
P11	25x25	0	200
P12	25x25	0	200
P13	25x25	0	200
P14	25x25	0	200
P15	25x25	0	200
P16	25x25	0	200
P17	25x25	0	200
P18	25x25	0	200
P19	25x25	0	200
P20	25x25	0	200
P21	25x25	0	200
P22	25x25	0	200
P23	25x25	0	200
P24	25x25	0	200
P25	25x25	0	200
P26	25x25	0	200
P27	25x25	0	200
P28	25x25	0	200
P29	25x25	0	200
P30	25x25	0	200

Legenda dos pilares
Pilar que morre
Pilar que passa

Legenda das vigas e paredes
Viga

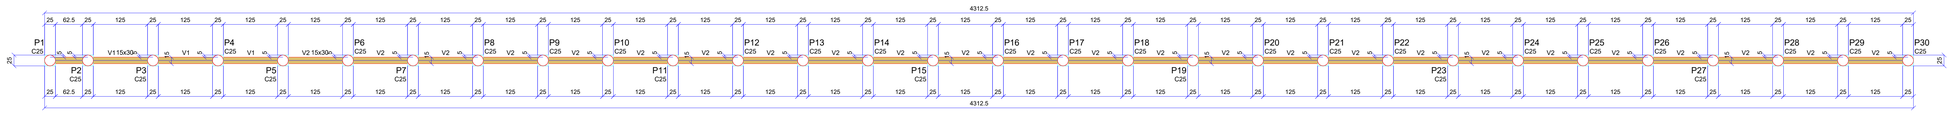

Forma do pavimento Baldrame

escala 1:50

Vigas			
Nome	Seção (cm)	Elevação (cm)	Nível (cm)
V1	15x30	0	0
V2	15x30	0	0

Características dos materiais	
fck (kgf/cm²)	Ecs (kgf/cm²)
250	241500

Dimensão máxima do agregado = 19 mm

Legenda das vigas e paredes
Viga

PREFEITURA MUNICIPAL DE CASTRO

PÇ PEDRO KALED, 22, CASTRO - PARANÁ - FONE: (42) 2122-5000

SECRETARIA MUNICIPAL DE DESENVOLVIMENTO URBANO - SMDU - FONE: (42) 2122-5058

OBRA: REVITALIZAÇÃO ESTÁDIO ESTÉFANO MOCROSKI

PROJETO: PROJETO ESTRUTURAL

REQUERENTE: PREFEITURA MUNICIPAL DE CASTRO - PR.

LOCAL: RUA ANTÔNIO JOSÉ GOMES

RESP. PELOS PROJETOS: JEAN CARLOS MORAES:12355951969 — JEAN CARLOS MORAES ENGENHEIRO CIVIL - CREA PR-5719-D

RESP. TÉCNICO E/OU EXECUÇÃO: ASUMIRÁ NA PROCESSO LICITATÓRIO DA EXECUÇÃO DA OBRA

REQUERENTE: MUNICÍPIO DE CASTRO

REVISÃO: R00

FOLHA: A0

PRANCHA: 02/04

CONTEÚDO: FORMAS

ART PROJETO: - 1720252333982

ART EXECUÇÃO: A DEFINIR

DATA: JUNHO/2025

ESCALA: INDICADA

UNIDADE: CENTÍMETROS