



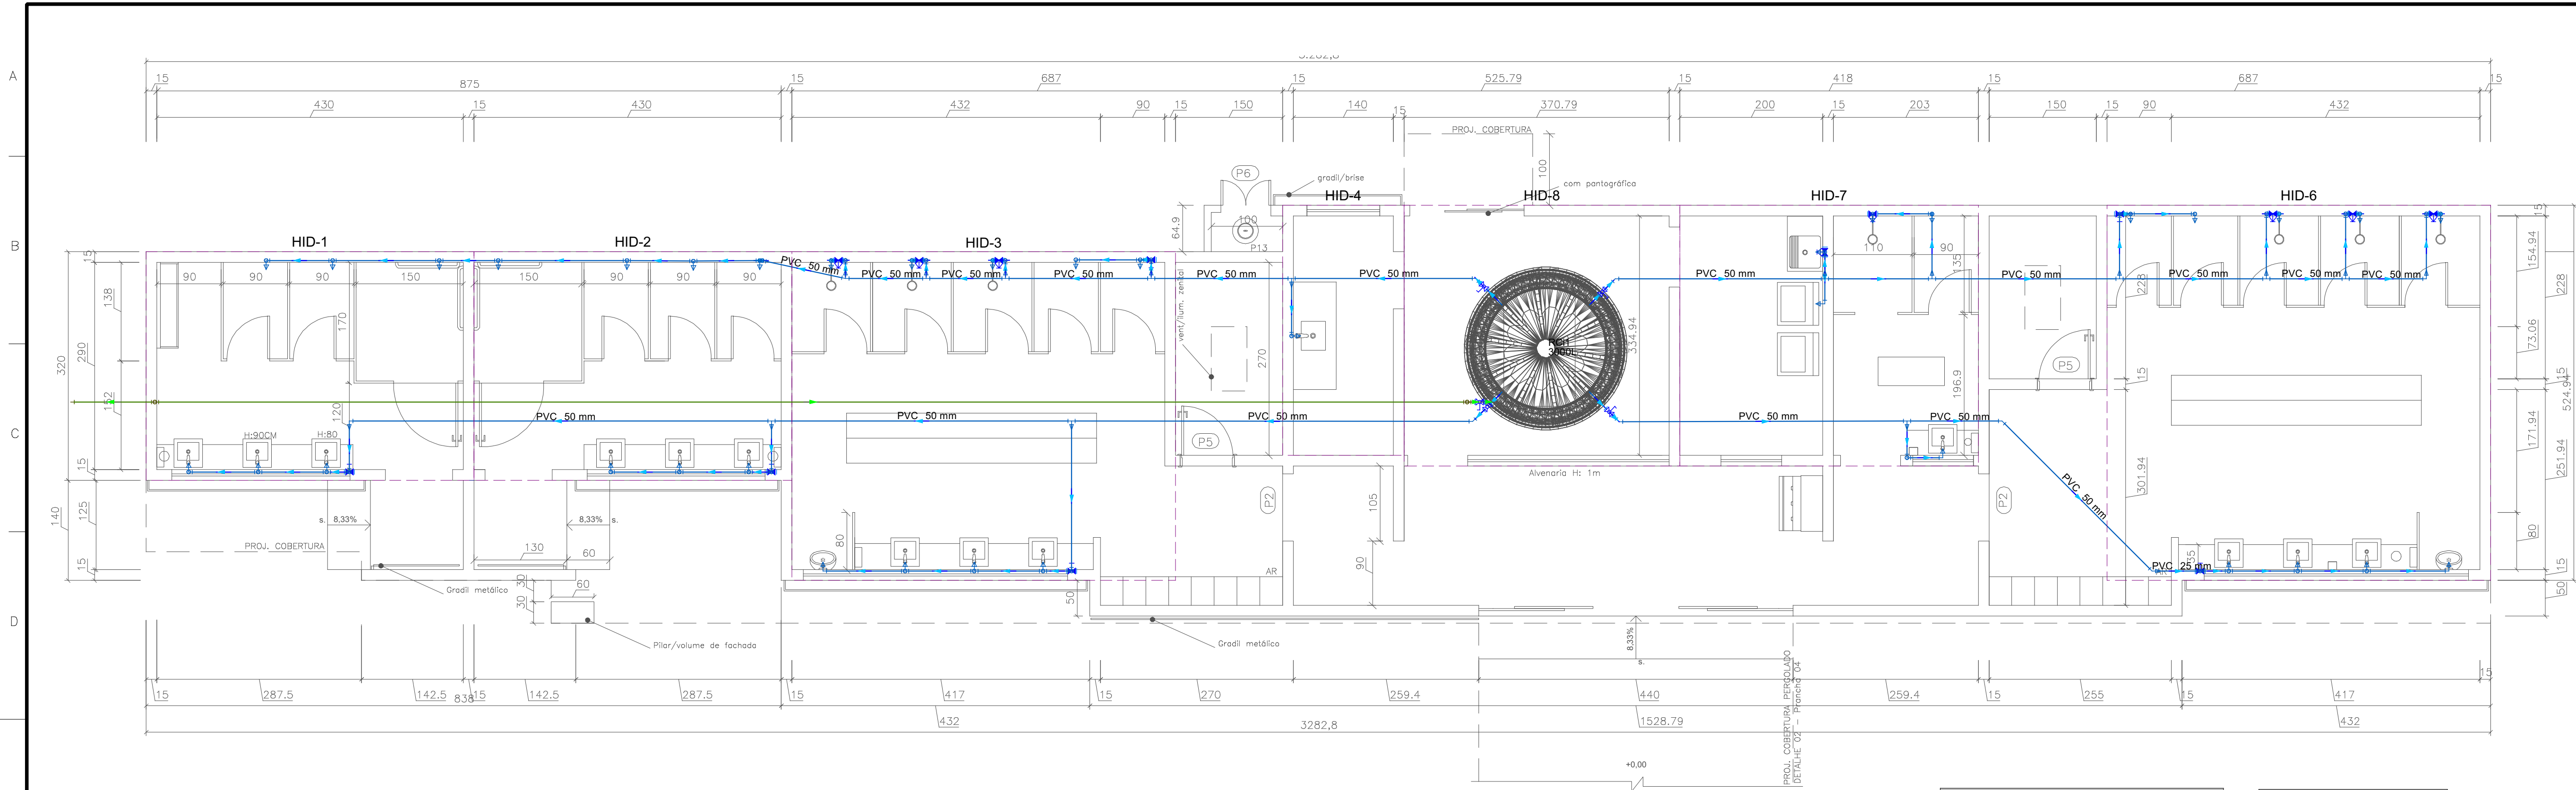


Legenda - Pavimento	
	Registro de gaveta c/ canopia cromada o PVC soldável
	Registro de pressão c/ canopia cromada
	Registro esfera VS compacto soldável

Legenda de condutos - Pavimento	
	Água fria
	Alimentação


Lista de materiais - Pavimento	
Alimentação	
Metais	
Registro esfera VS compacto soldável PVC 20 mm	1 pc
PVC rígido soldável	
Cap soldável 20 mm	1 pc
Joelho 90° soldável 20 mm	2 pc
Tubos 20 mm	23,81 m
Água fria	
Aparelho	
Chuveiro 25mm x 3/4"	7 pc
Módulo de Descarga Descontinua 1/2"	2 pc
Máquina de Lavar Roupa 25mm x 3/4"	1 pc
Torneira de Tanque de Lavar 25mm x 3/4"	1 pc
Torneira de lavatório 25 mm - 1/2"	14 pc
Viso Sanitário c/ cx. acoplada 1/2"	12 pc
Metais	
Registro de gaveta c/ canopia cromada 1/2"	4 pc
3/4"	2 pc
Registro esfera VS compacto soldável PVC 50 mm	4 pc
PVC Acessórios	
Engate flexível cobre cromado com canopia 1/2 - 30cm	12 pc
Engate flexível plástico 1/2 - 30cm	14 pc
PVC rígido soldável	
Adapt sold c/ fange fixo p cx d'água 50 mm - 1/2"	4 pc
Adapt sold curto c/bola-roscas p registro 20 mm - 1/2"	8 pc
25 mm - 3/4"	4 pc
Bucha de redução sold longa 50 mm - 25 mm	11 pc
50 mm	7 pc
Joelho 90° soldável 25 mm	40 pc
50 mm	3 pc
Registro de pressão c/ canopia cromada 1/2"	1 pc
3/4"	7 pc
Tubos 25 mm	74,84 m
50 mm	48,45 m
Ta 90 soldável 25 mm	19 pc
50 mm	11 pc
Ta de redução 90 soldável 50 mm - 25 mm	2 pc
PVC soldável acid c/ bucha latão	
Joelho 90° soldável com bucha de latão 25 mm - 3/4"	9 pc
Joelho de redução 90° soldável com bucha de latão 25 mm - 1/2"	28 pc
Reservatório cilíndrico	
Pulverizador 3000 L	1 pc

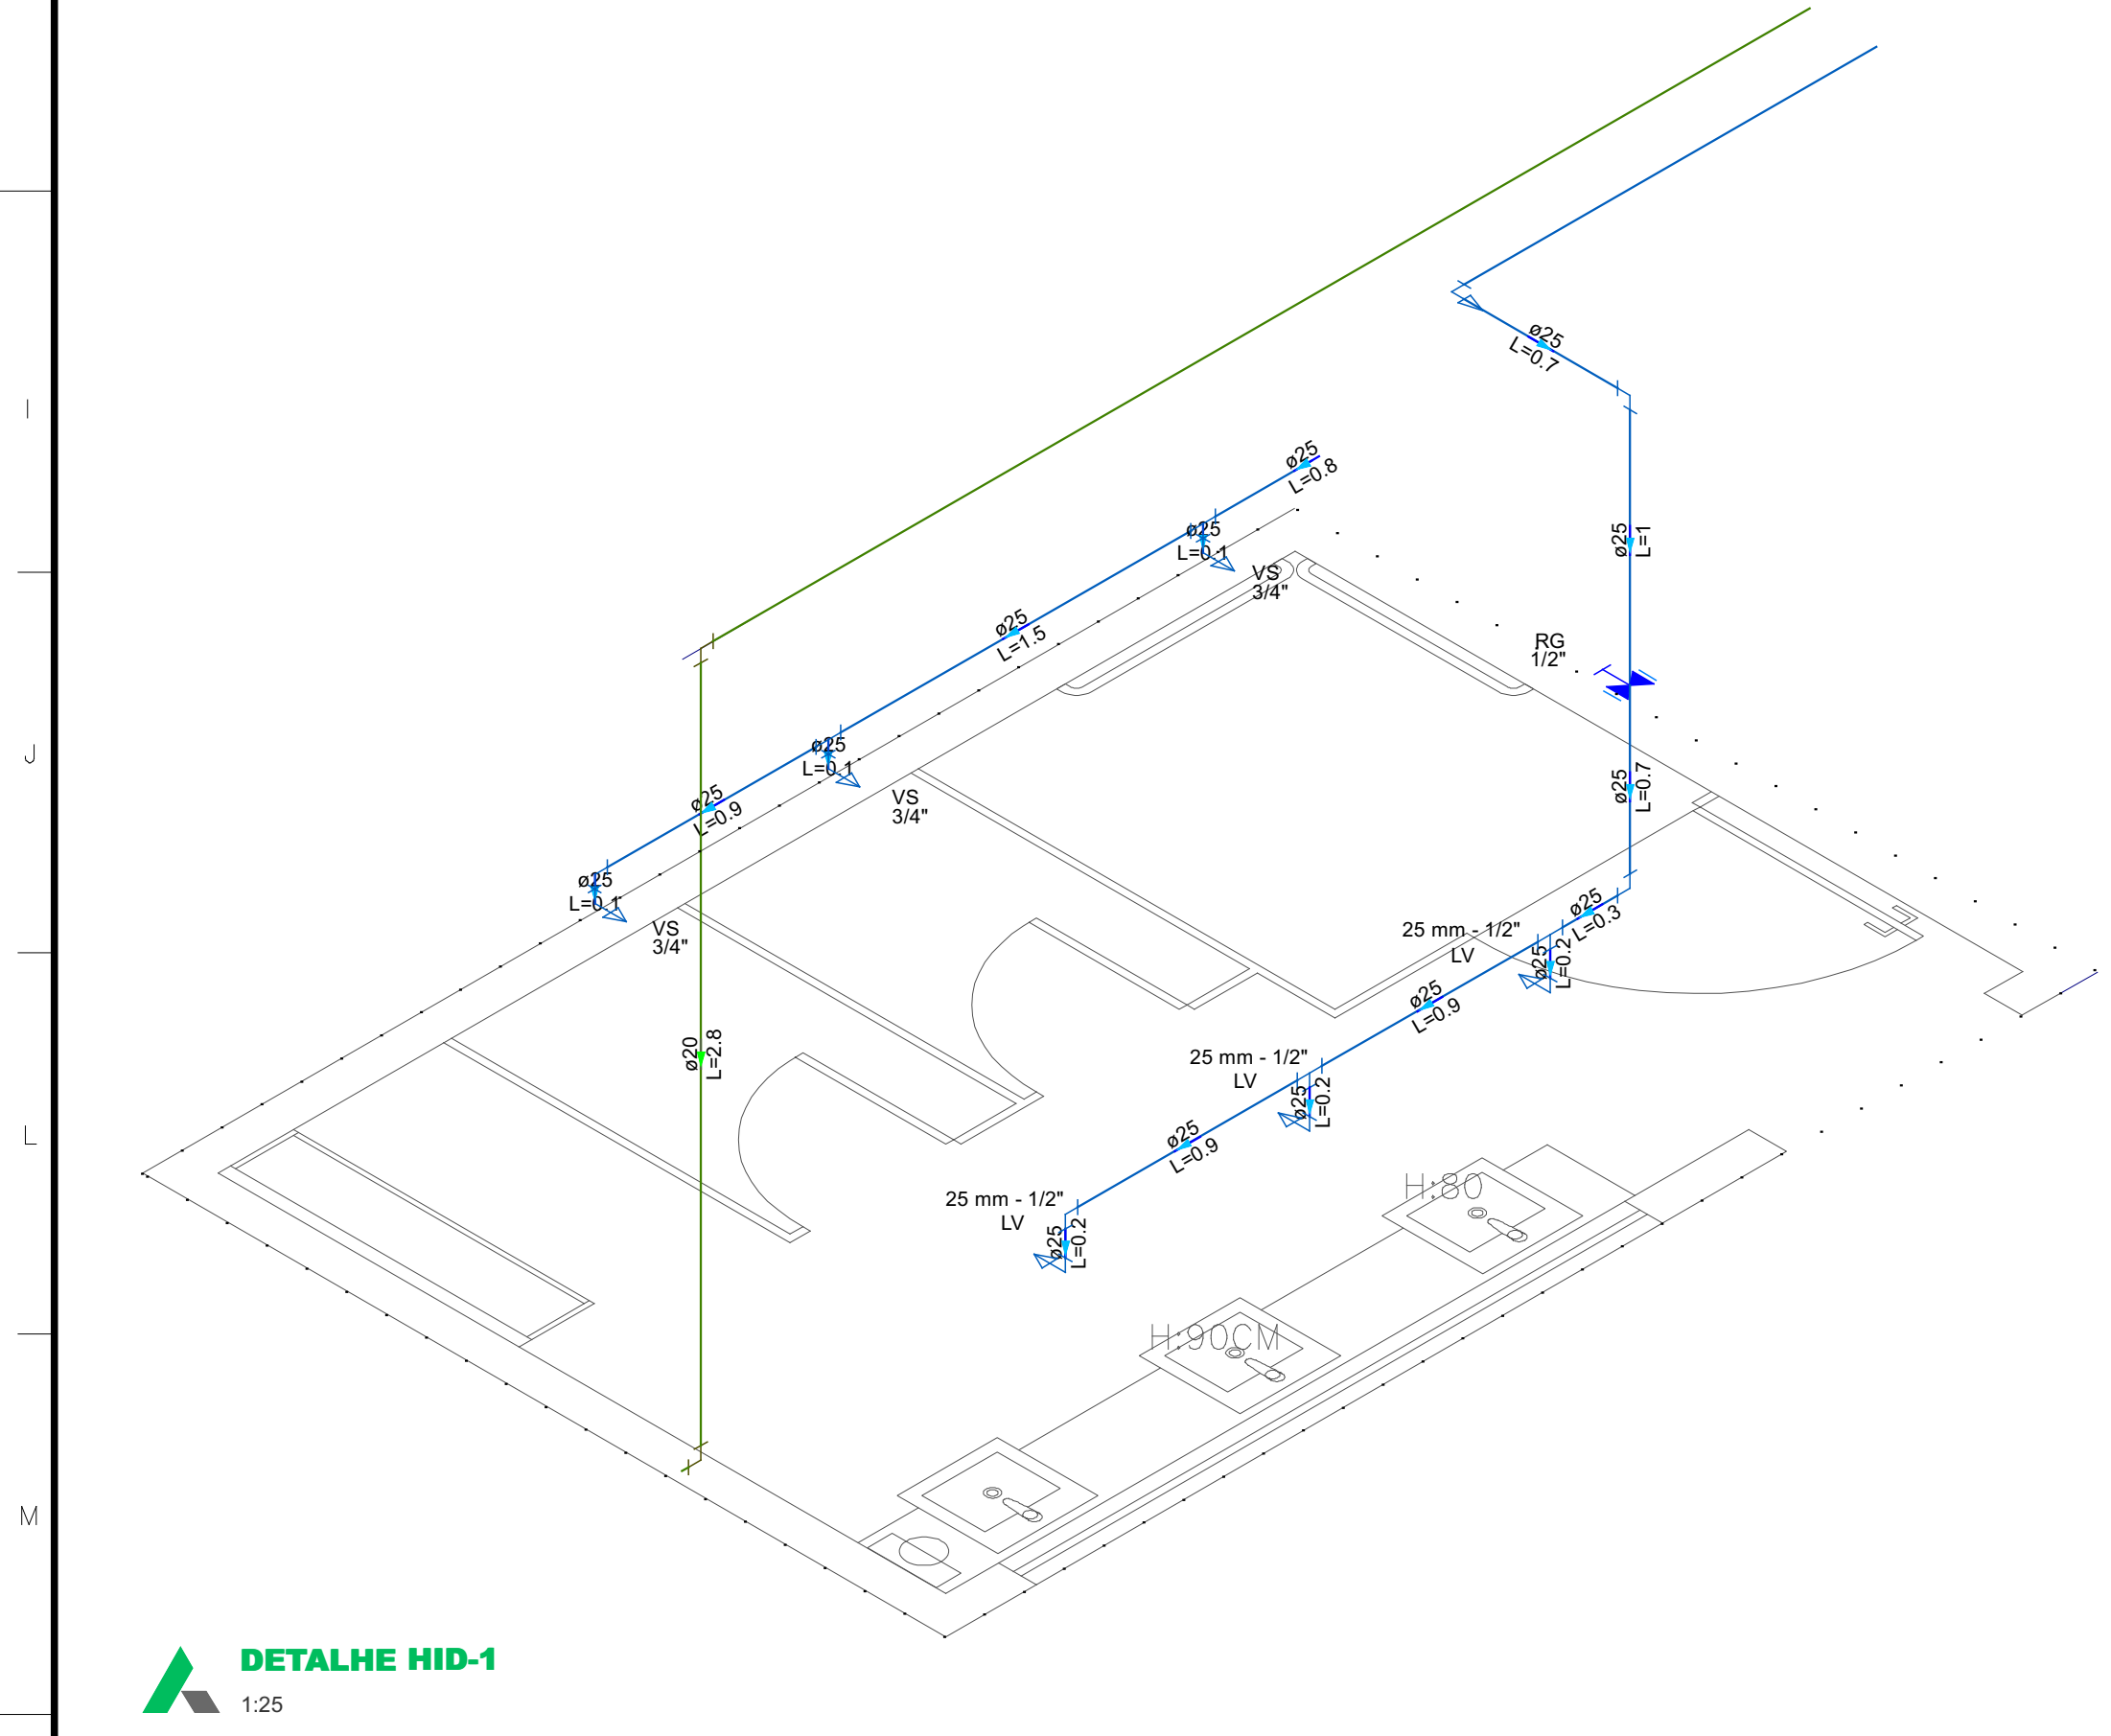

DETALHE HID-1
1:25

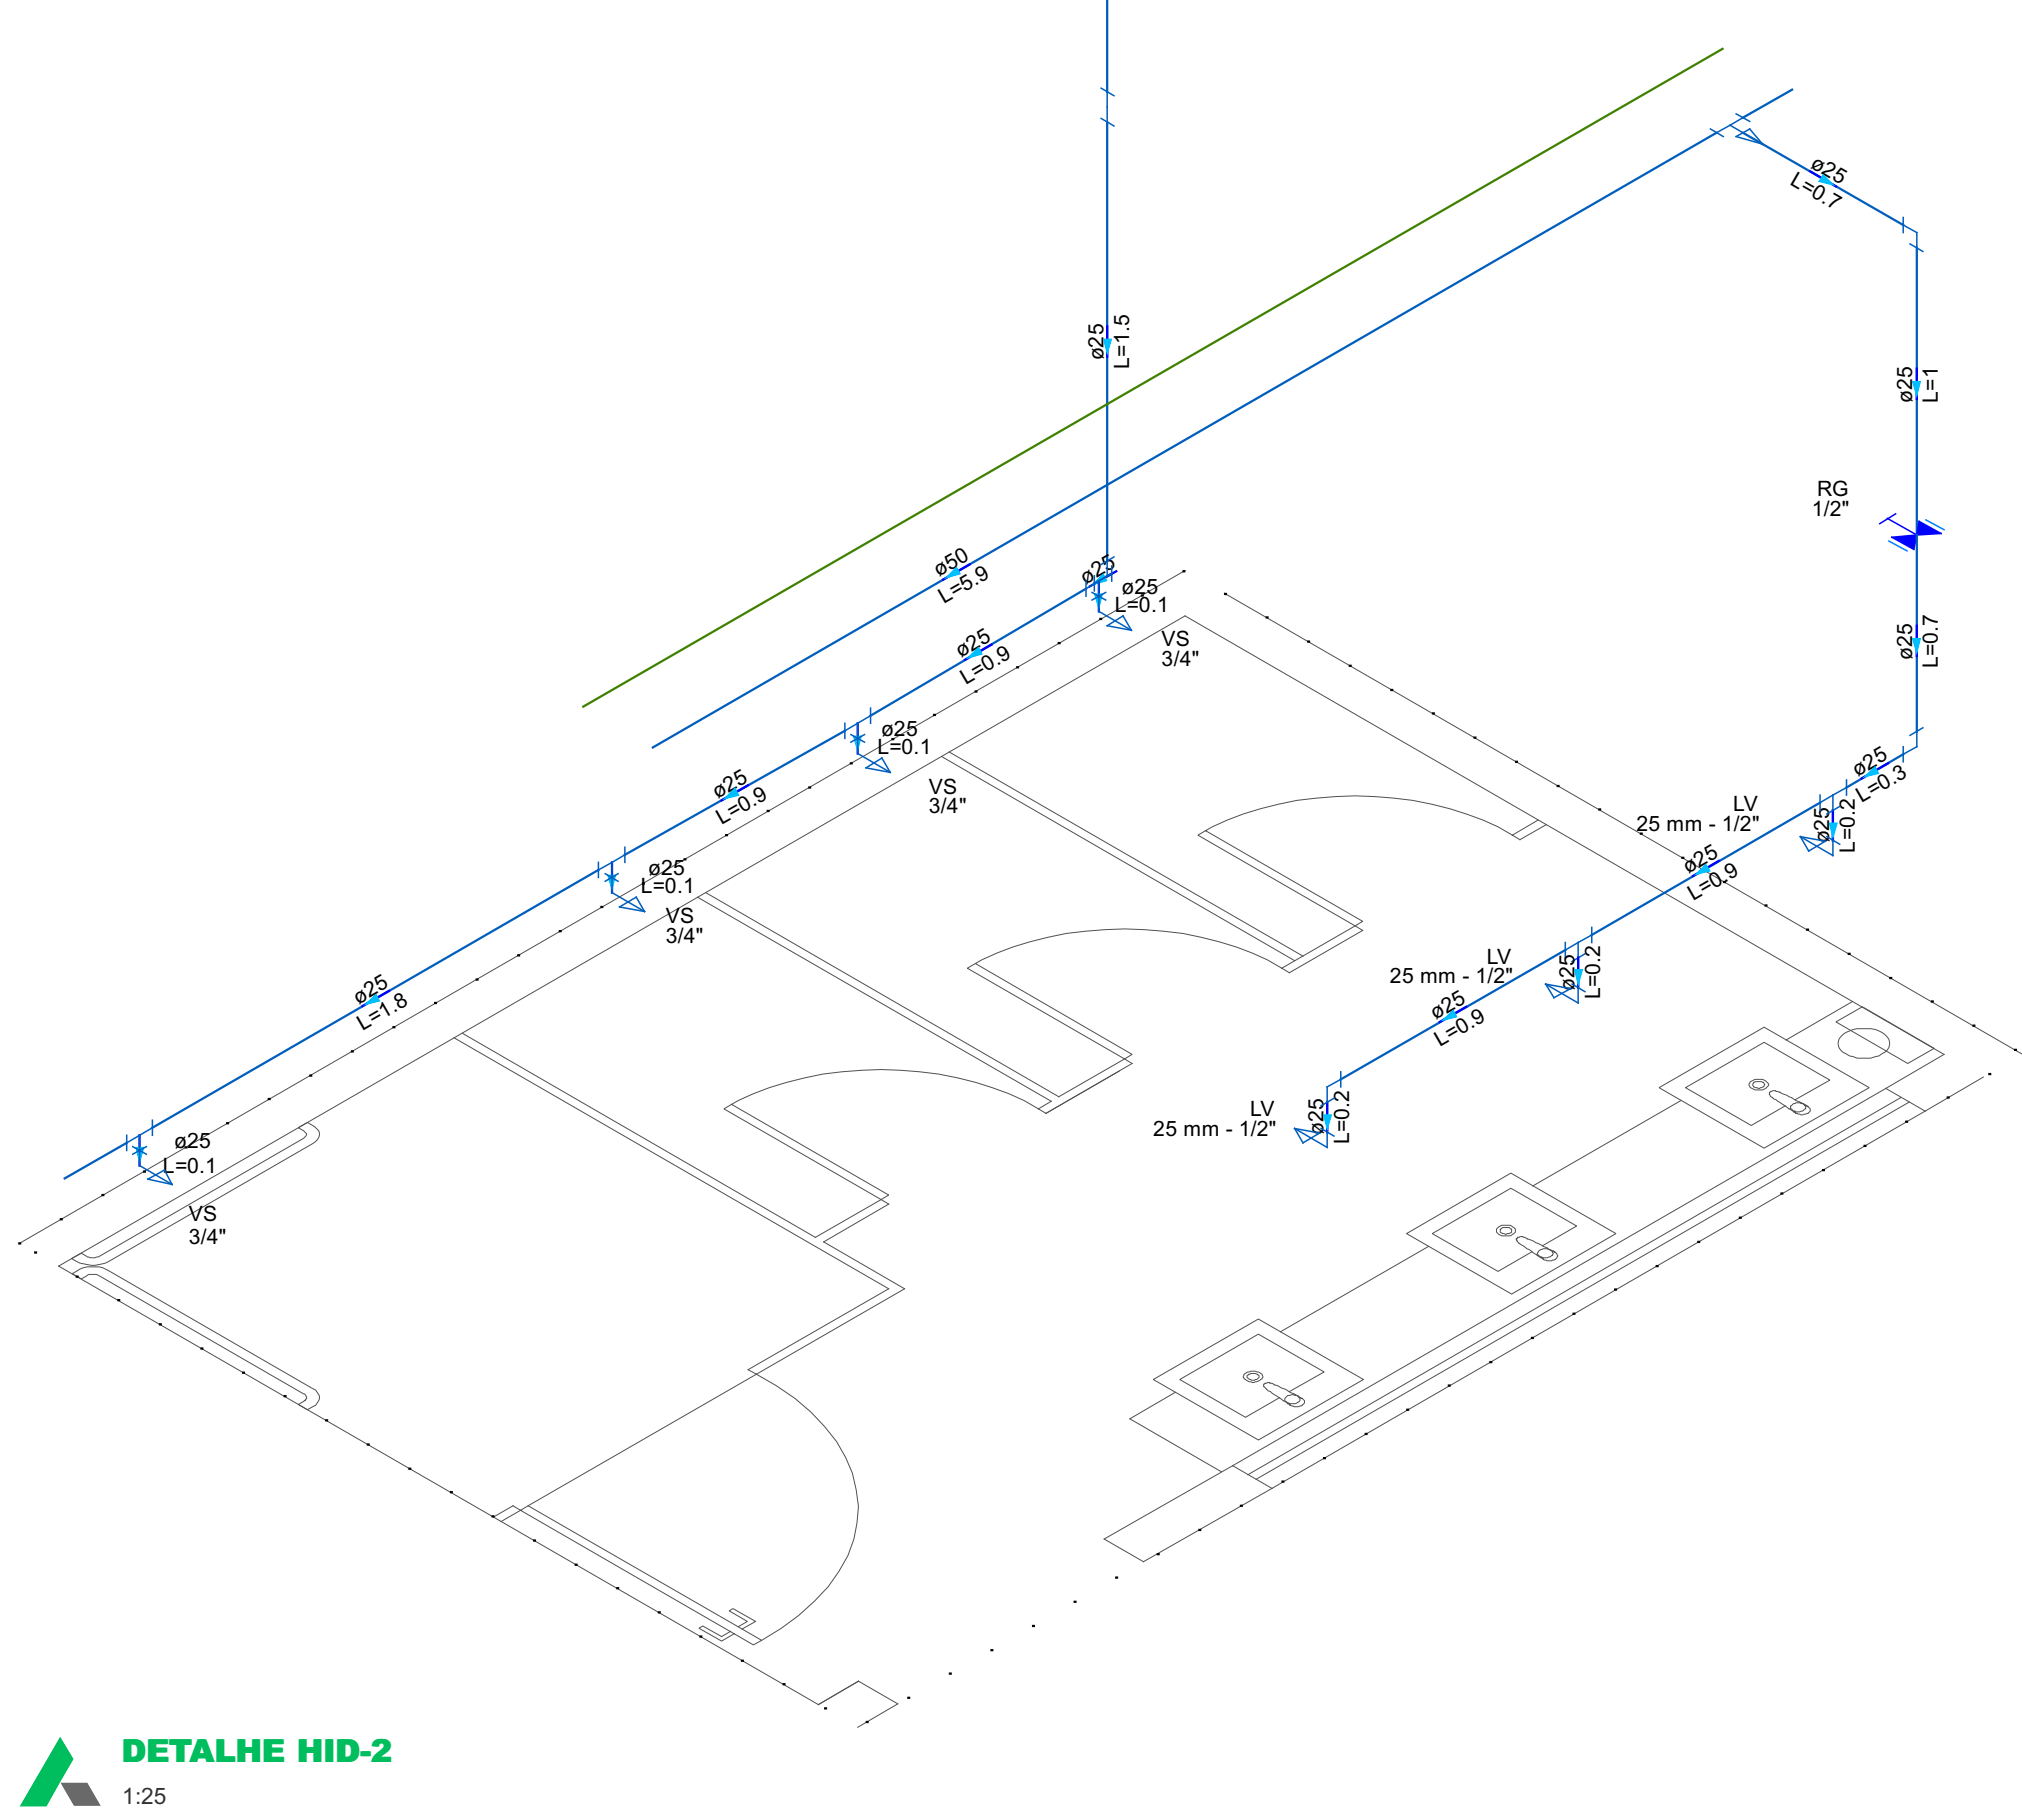

DETALHE HID-2
1:25

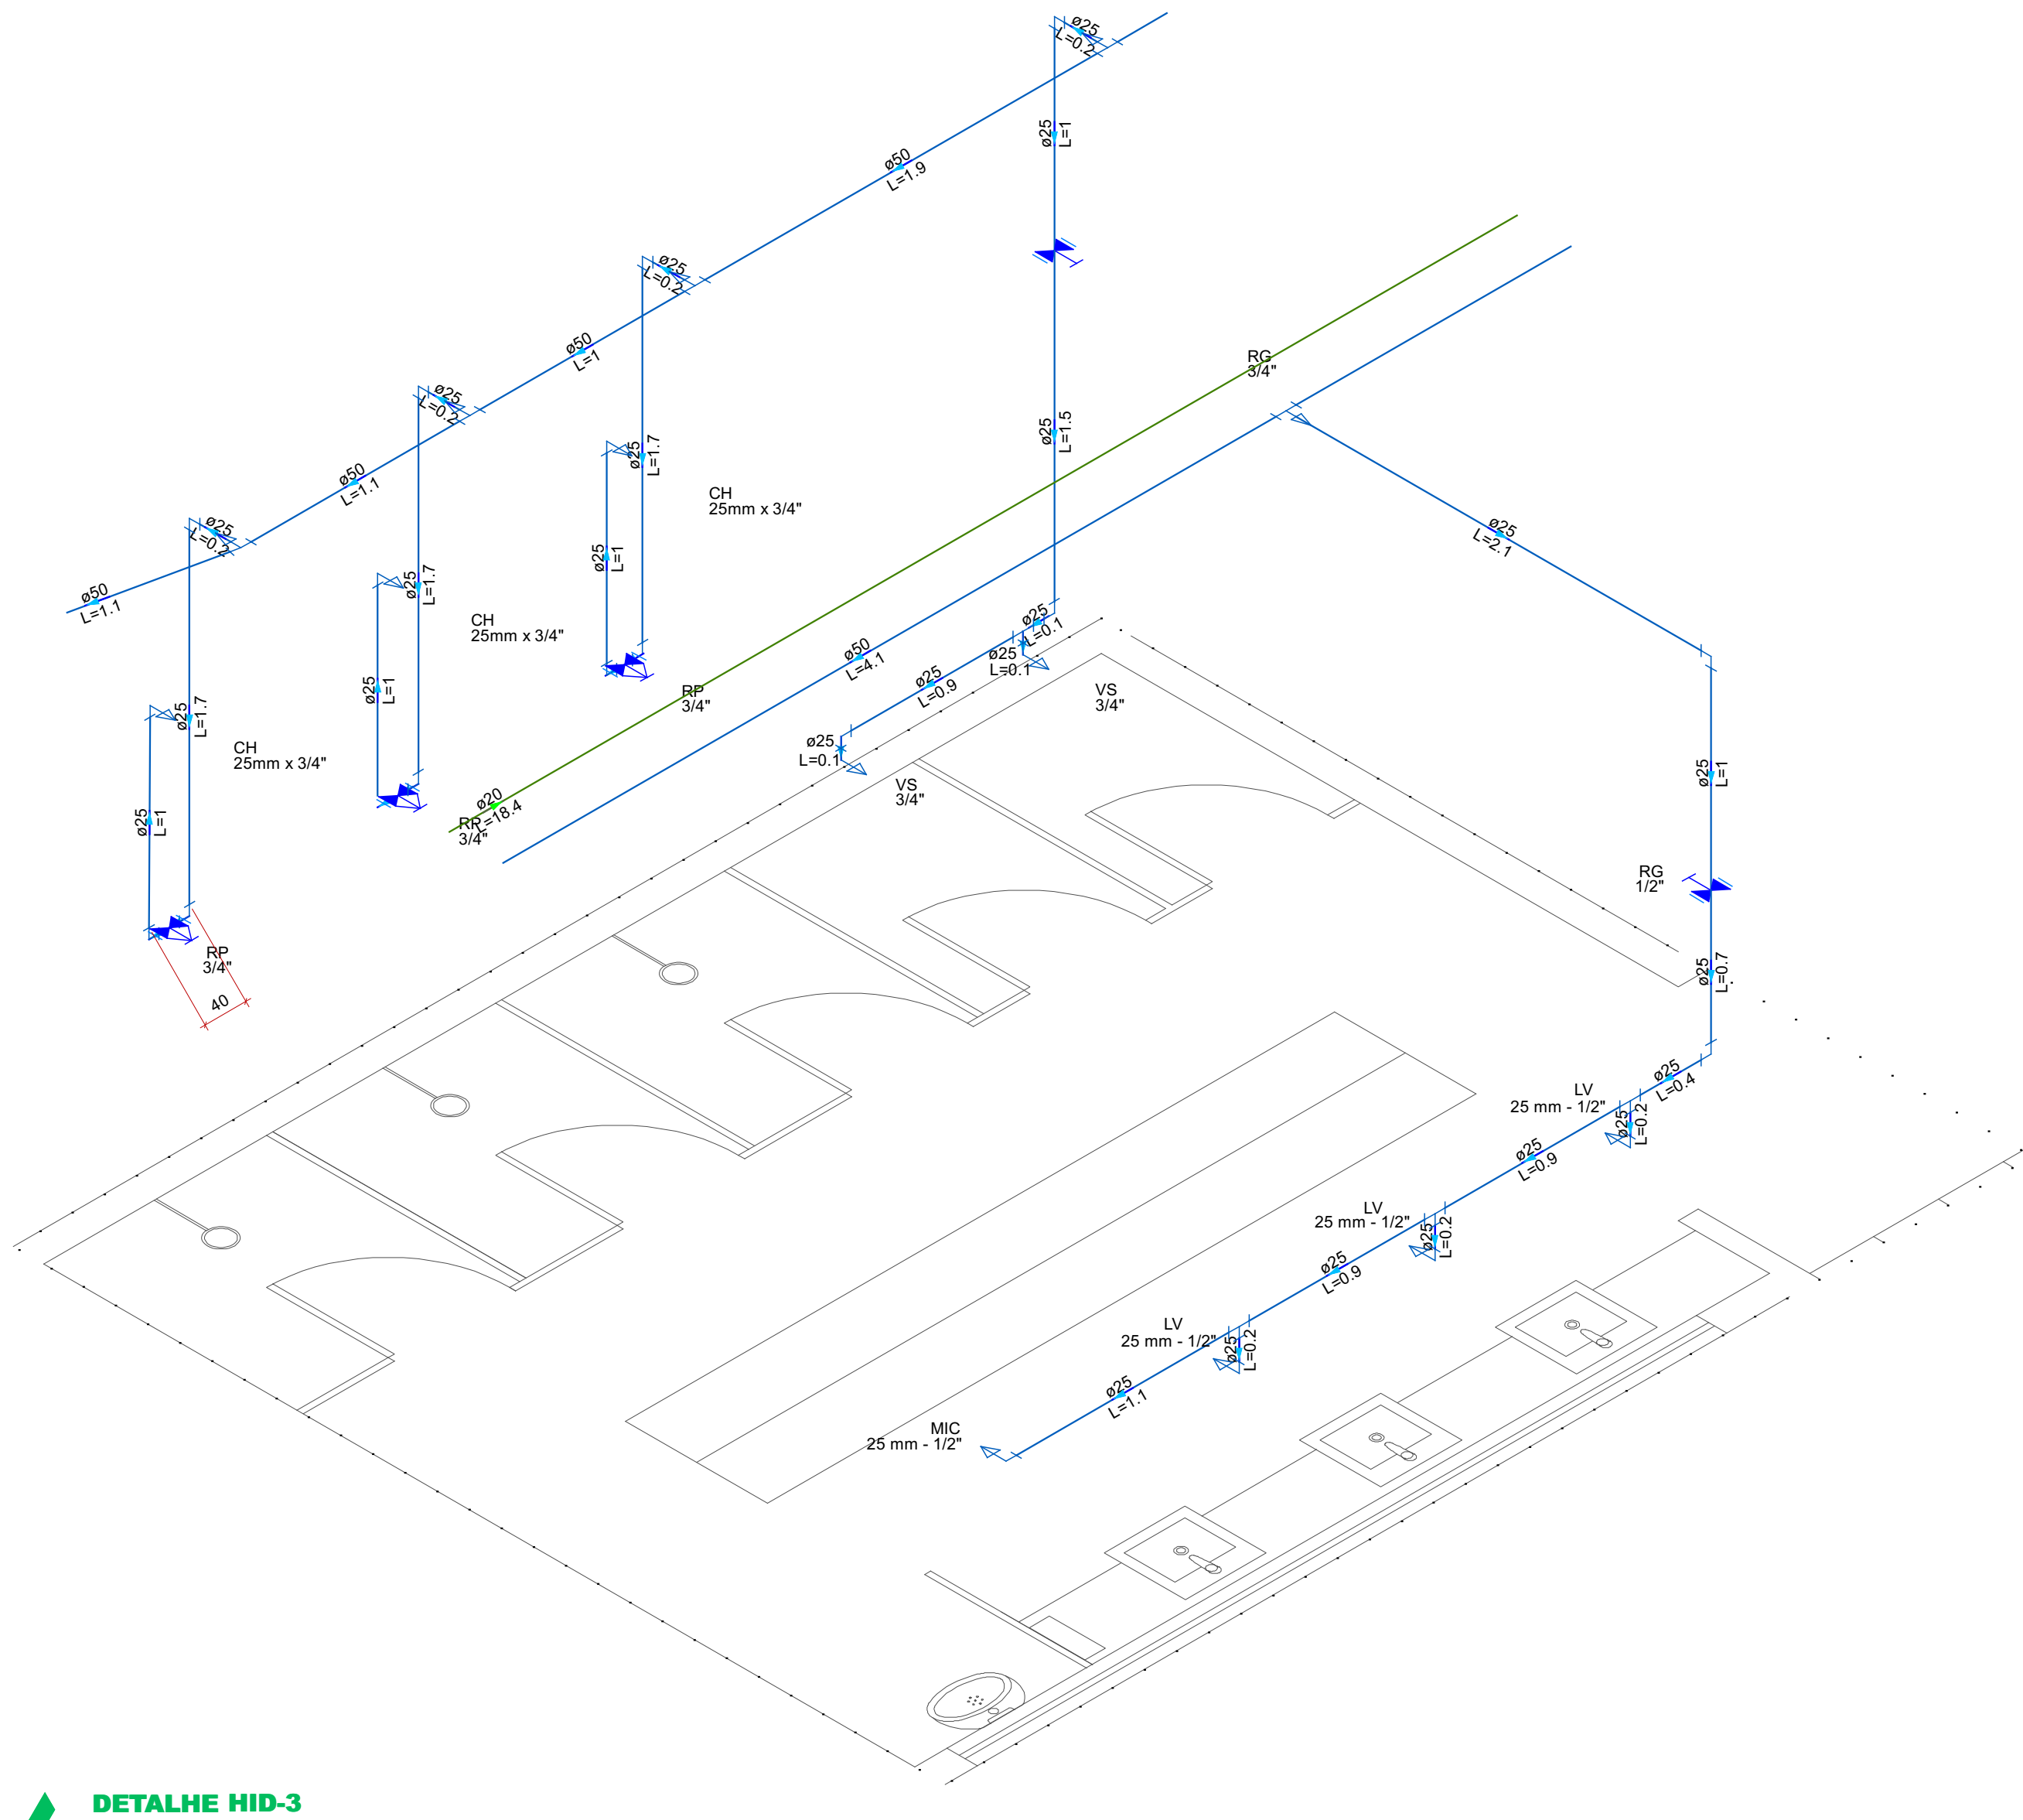

DETALHE HID-3
1:25

NOTAS	

APROVAÇÕES/OBSERVAÇÕES	

Nº	REVISÕES	DATA	APROVAÇÃO
00	Emissão inicial	Data	
01			Gustavo F.D.

Prefeitura de Castro R. Pedro Kalad, 22	
--	--

Projeto	Proprietário
Gustavo F. Dechavall CREA/PR 215047/D	Prefeitura de Castro

Projeto	Preparado
Pavimento	
Correção	Continuação desta prancha

5

Data	Local	Escala	Desenho	Confirmação	Revisor