
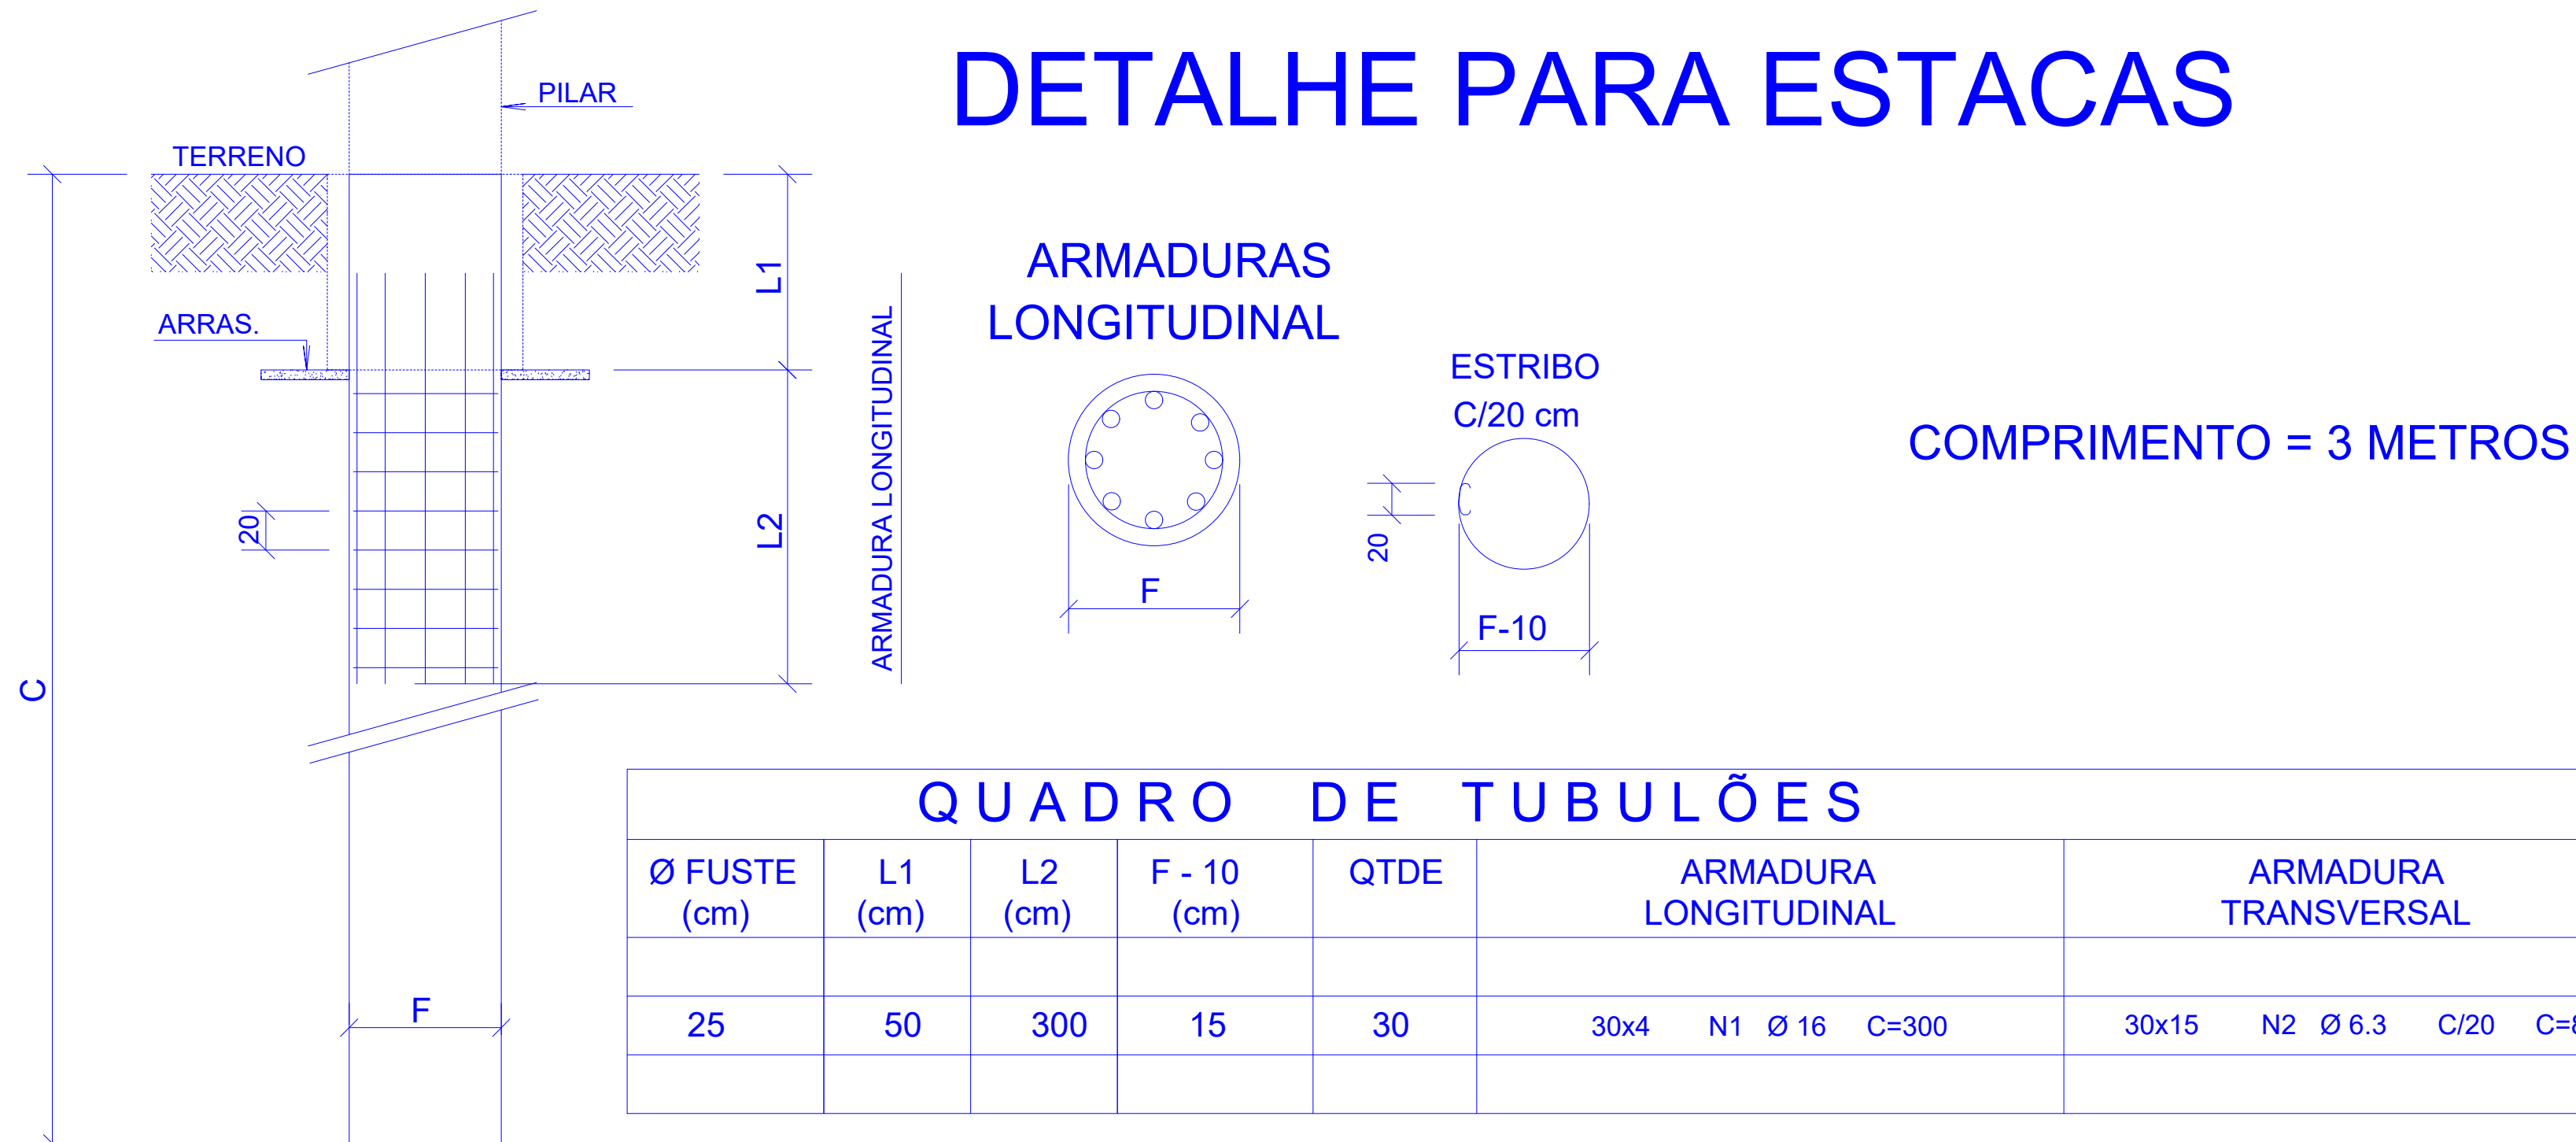
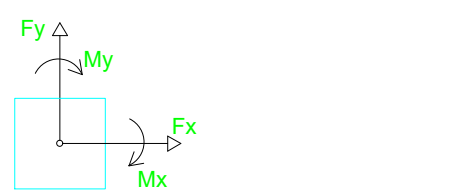



Nome	Seção	X (cm)	Y (cm)	Carga Máx. (t)	Carga Mín. (t)	Pilar				My Máximo (kgf.m)		Fx Máximo (t)		Fy Máximo (t)		Fundação				Bloco	Base tub. (cm)	Localização no eixo X	
						Mx Máximo (kgf.m)	Mx Mínimo (kgf.m)	Positivo	Negativo	Positivo	Negativo	Positivo	Negativo	Lado B	Lado H	h0 / h1	h1 / h2	h1 / h3	h1 / h4			h1 / h5	h1 / h6	h1 / h7	h1 / h1009	h1 / h1010

Os esforços indicados nesta tabela são os valores máximos obtidos pela envoltória de todas as combinações definidas para as fundações. Para análises complementares, deve-se consultar o relatório de esforços na fundação, que apresenta os valores calculados para cada combinação.

Estacas		
Simbologia	Nome	Quantidade
	C20	30

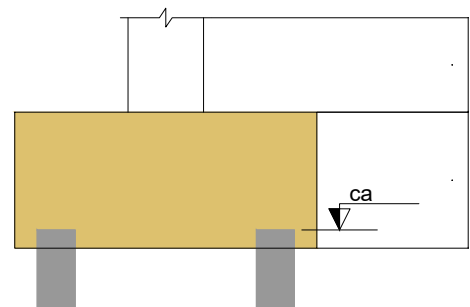

QUADRO DE TUBULÕES						
Ø FUSTE (cm)	L1 (cm)	L2 (cm)	F - 10 (cm)	QTDE	ARMADURA LONGITUDINAL	ARMADURA TRANSVERSAL
25	50	300	15	30	30x4 N1 Ø 16 C=300	30x15 N2 Ø 6.3 C/20 C=80

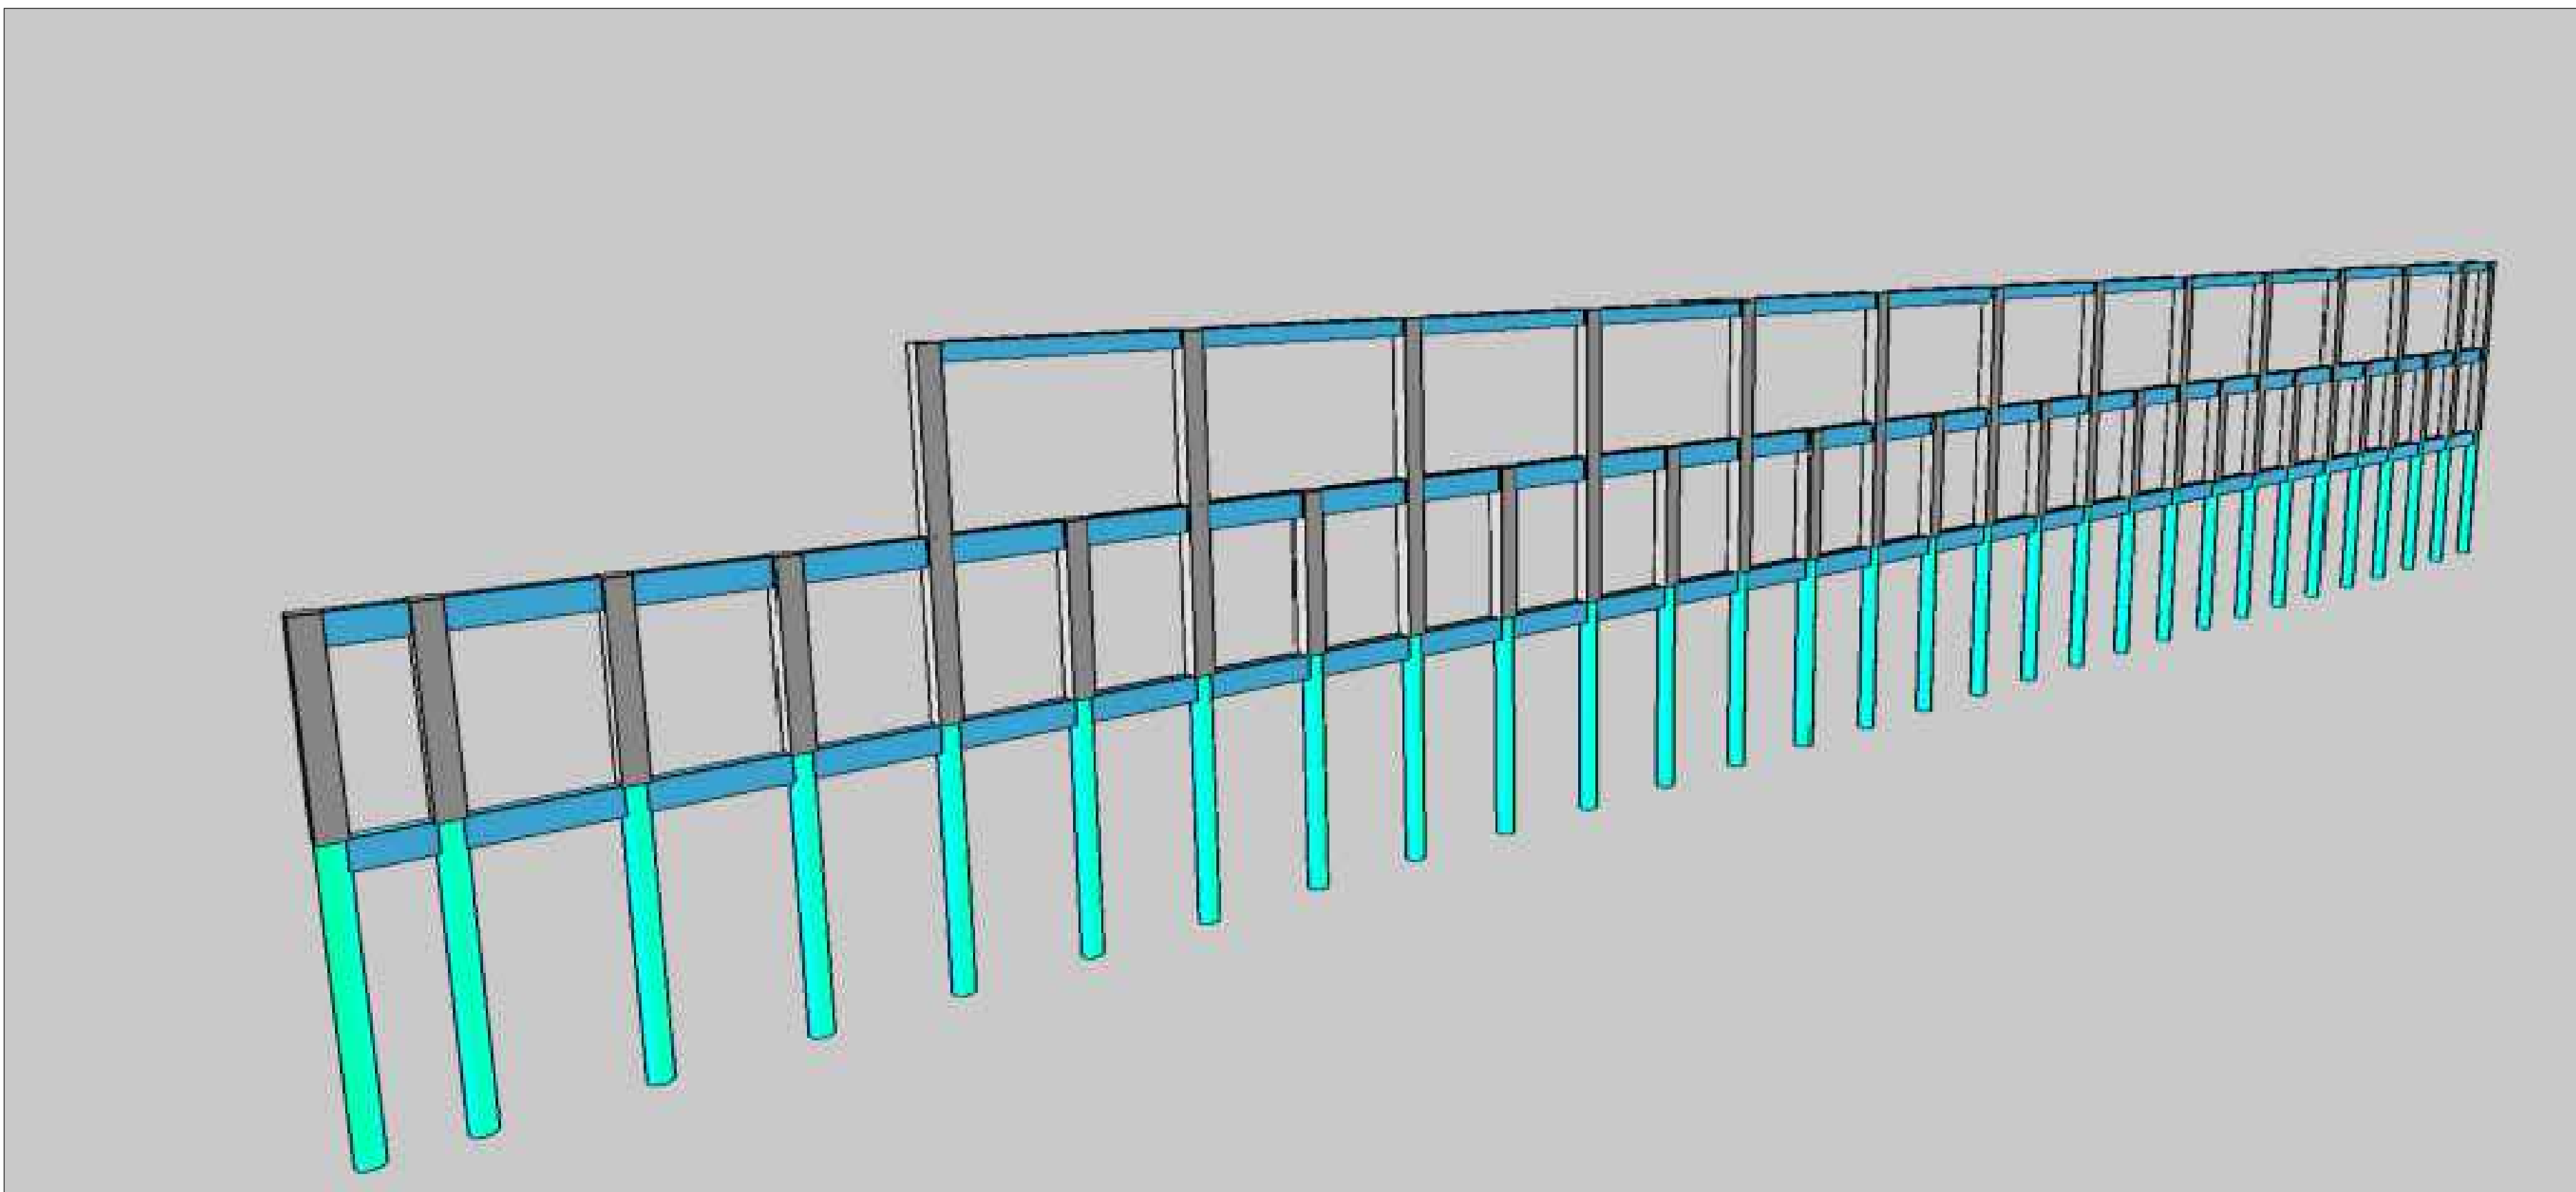

PREFEITURA MUNICIPAL DE CASTRO			
PÇ PEDRO KALED, 22, CASTRO - PARANÁ - FONE: (42) 2122-5000			
SECRETARIA MUNICIPAL DE DESENVOLVIMENTO URBANO - SMDU - FONE: (42) 2122-5058			
OBRA REVITALIZAÇÃO ESTÁDIO ESTÉFANO MOCROSKI		PROJETO PROJETO ESTRUTURAL	
REQUERENTE PREFEITURA MUNICIPAL DE CASTRO - PR		LOCAL RUA ANTÔNIO JOSÉ GOMES	
RESP. PROJETO JEAN CARLOS MORAES ENGENHEIRO CIVIL - CREA PR-219.082-0		RESP. TÉCNICO EXECUÇÃO AGUIAR PROCÓPIO LACITÁRIO DA EXECUÇÃO DA OBRA	
MUNICÍPIO DE CASTRO		REVISÃO R00	
CONTEÚDO PLANTA DE LOCAÇÃO		FOLHA A0	
ART. PROJETO: 172025333962		PRANCHAS	
ART. EXECUÇÃO: A.01/2019		01/04	
DATA JUNHO/2025		ESCALA: INDICADA	
		UNIDADE: CENTÍMETROS	