

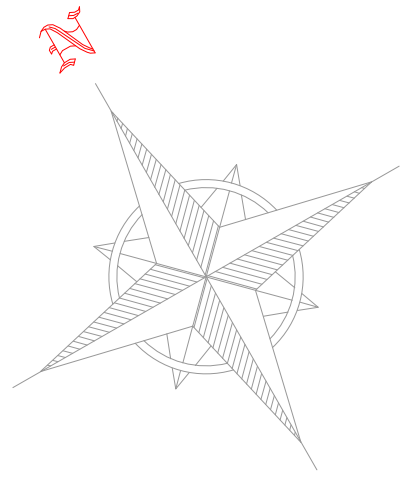
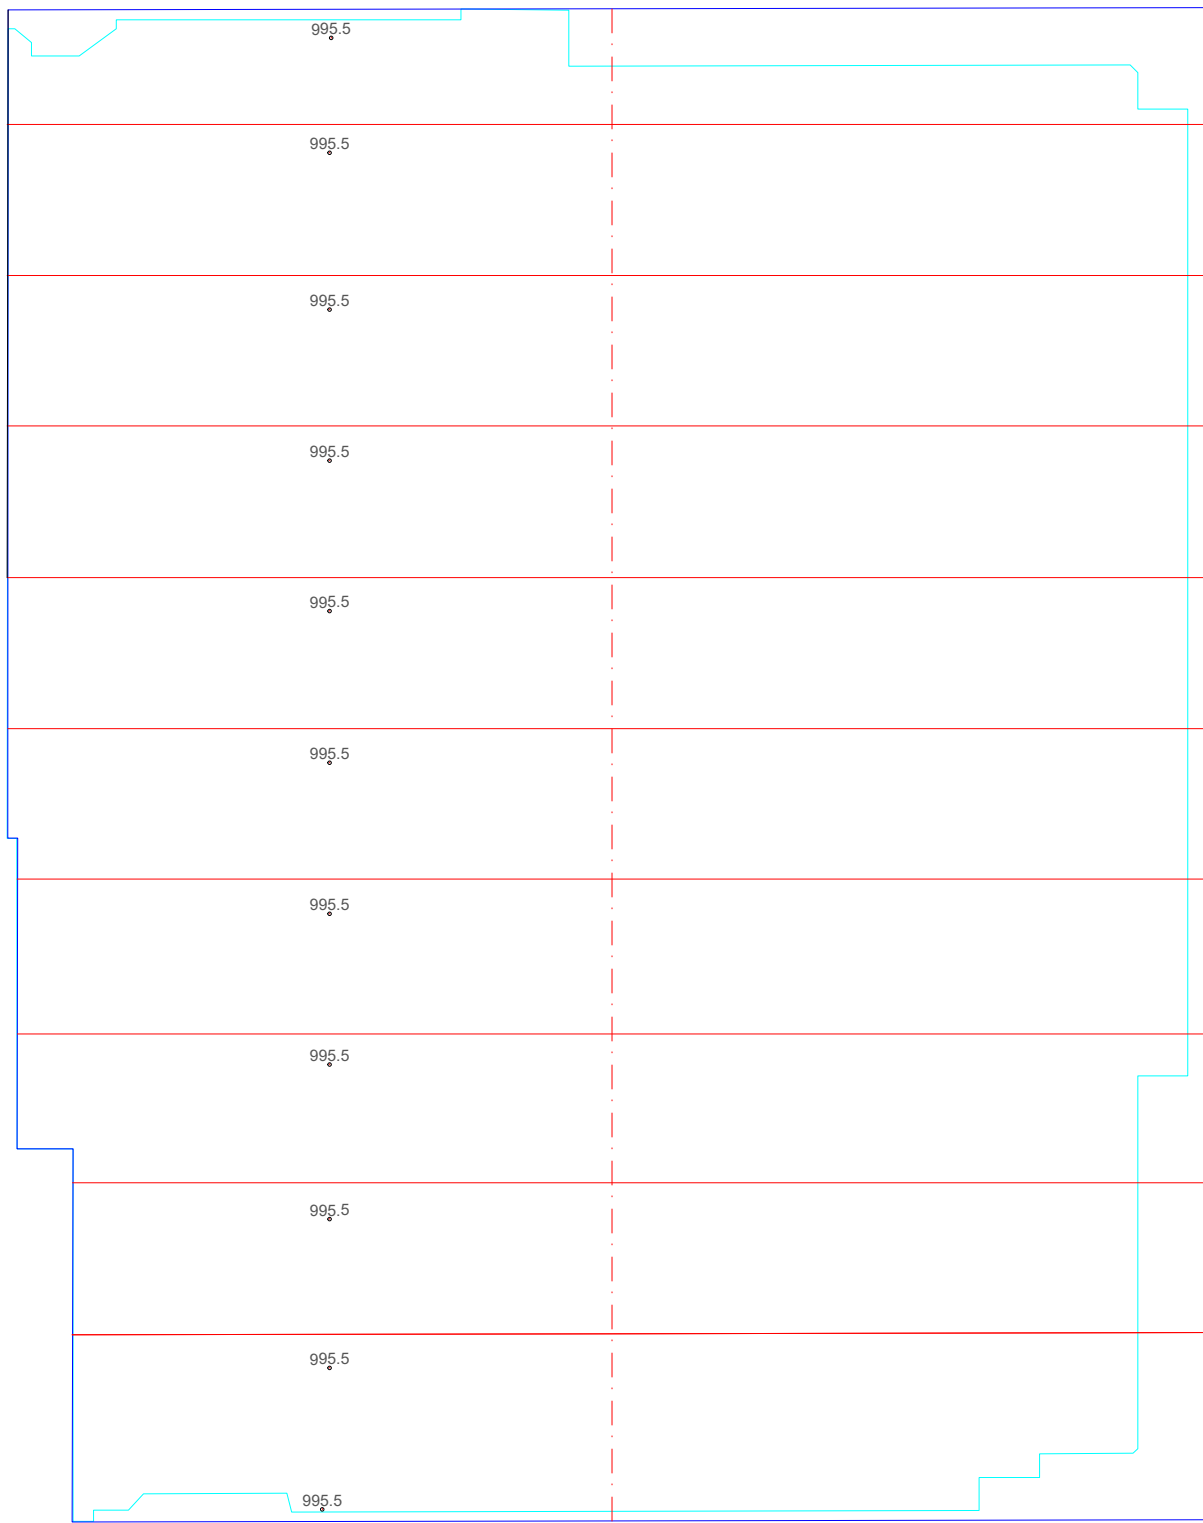
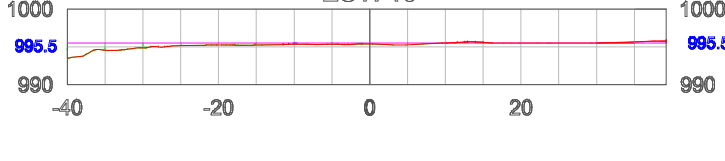
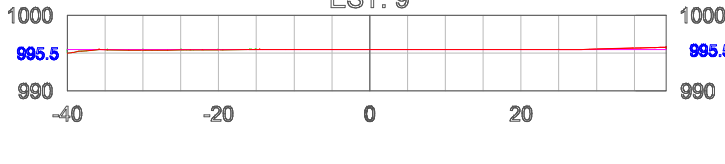
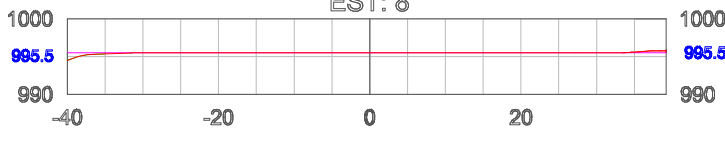
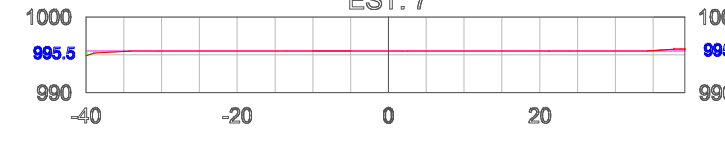
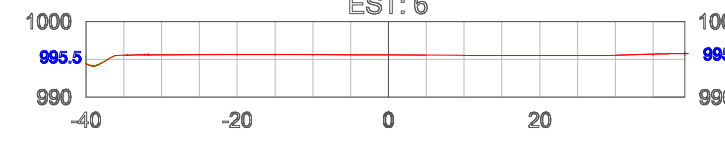
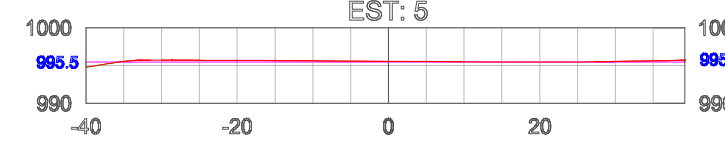
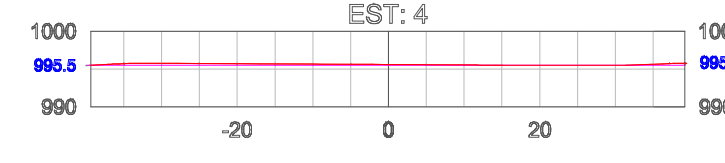
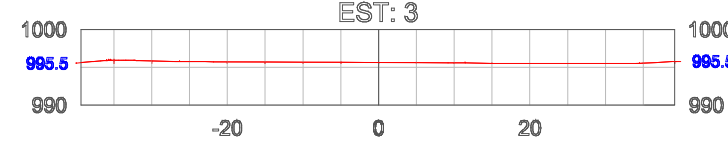
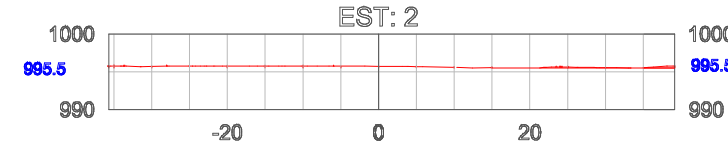


MURO DE CONTENÇÃO

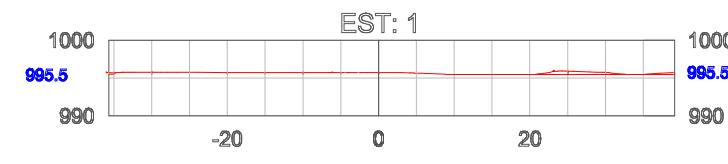

TERRAPLANAGEM
ESC = 1:500

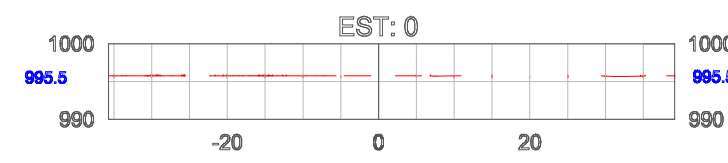

PERFIS

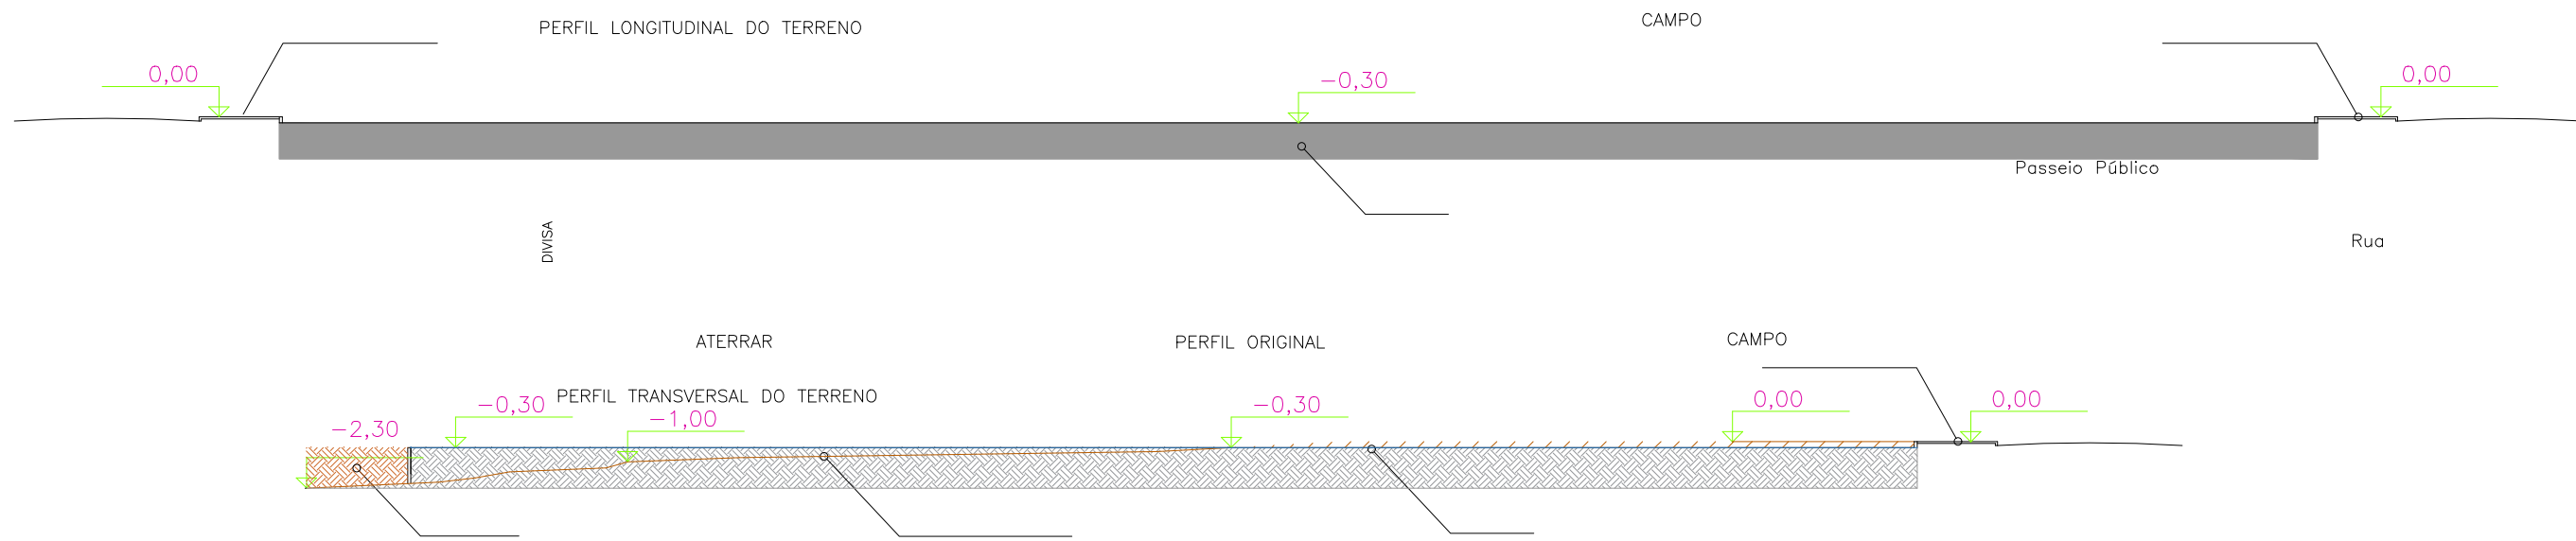


TABELA DE VOLUMES

VOLUME TOTAL						
Tipo	Fator de corte	Fator de aterro	Área analisada (m²)	Volume de Corte (m³)	Volume de Aterro (m³)	Volume Líquido (m³)
Volumes	1,00	1,20	7.514,00	674,05	172,36	501,69

LEGENDA

- CORTE
- ATERRO
- MURO DE CONTENÇÃO
- TERRENO A SER MOVIMENTADO
- LIMITE DO TERRENO



PREFEITURA MUNICIPAL DE CASTRO

PÇ PEDRO KALED, 22, CASTRO - PARANÁ - FONE: (42) 2122-5000
SECRETARIA MUNICIPAL DE DESENVOLVIMENTO URBANO - SMDU - FONE: (42) 2122-5058

OBRA ESTÁDIO ESTÉFANO MOCROSKI		PROJETO PROJETO TERRAPLANAGEM	
REQUERENTE: PREFEITURA MUNICIPAL DE CASTRO - PR		LOCAL: RUA ANTÔNIO JOSÉ GOMES	
RESP. PROJETO JEAN CARLOS MORAES ENGENHEIRO CIVIL - CREA PR-219-082/D	RESP. TÉCNICO EXECUÇÃO AGUARDAR PROCESSO LICITATÓRIO DA EXECUÇÃO DA OBRA	REQUERENTE MUNICÍPIO DE CASTRO	REVISÃO R00 FOLHA A1 PRANCHA
CONTEÚDO : PROJETO TERRAPLANAGEM	ART PROJETO : 1720252333962 ART EXECUÇÃO : A DEFINIR	DATA: MAIO/2025	ESCALA: INDICADA UNIDADE: METROS