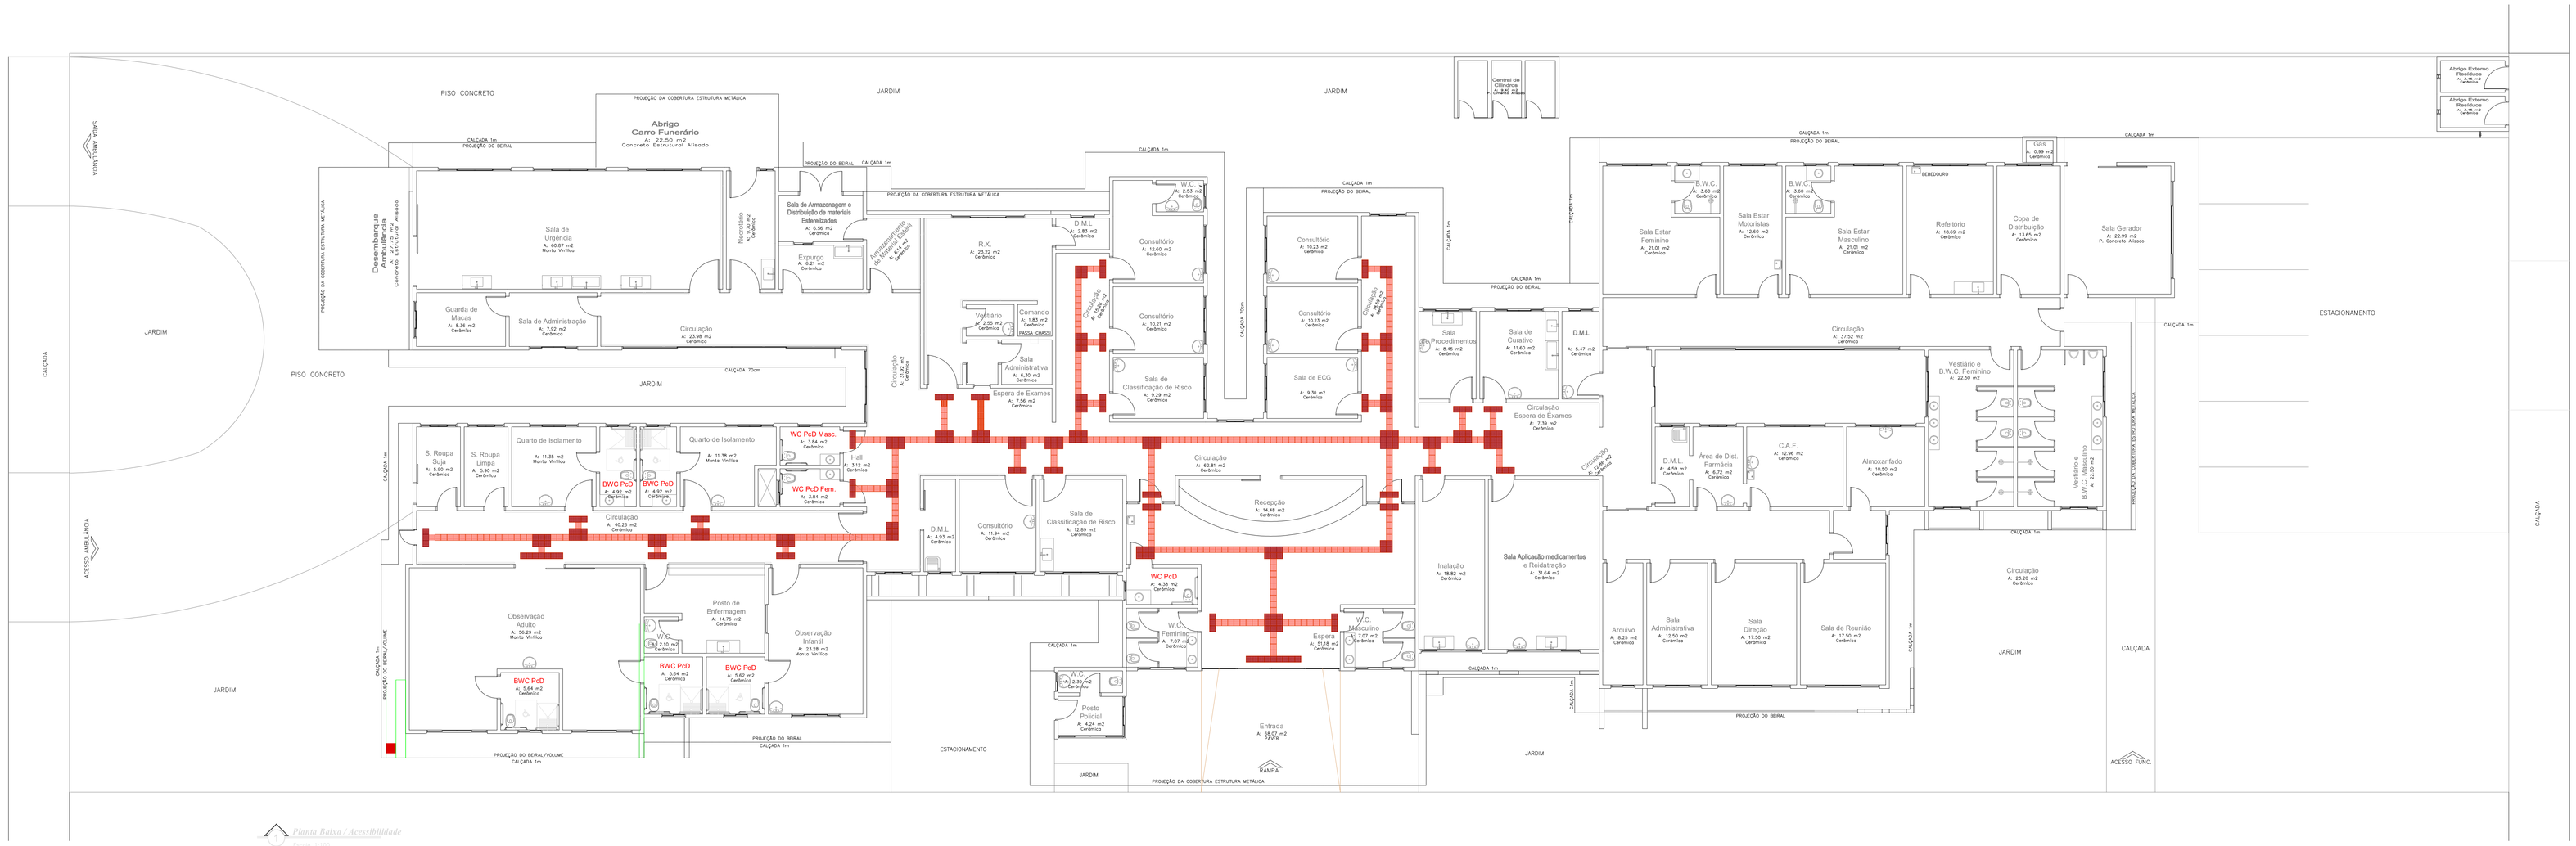

Planta Baixa / Acessibilidade
Escala 1:100

PREFEITURA MUNICIPAL DE CASTRO

Pç PEDRO KALED, 22, CASTRO - PARANÁ - FONE: (42) 2122-6000

SECRETARIA MUNICIPAL DE DESENVOLVIMENTO URBANO - SMDU - FONE: (42) 2122-5058

OBRA: UNIDADE DE PRONTO ATENDIMENTO- UPA		PROJETO: ACESSIBILIDADE	
REQUERENTE: PREFEITURA MUNICIPAL DE CASTRO - PR		LOCAL: RUA ANTONIO MENARIM- VILA RIO BRANCO	
RESP. PROJETO	RESP. TÉCNICO EXECUÇÃO AGUARDAR PROCESSO LICITATÓRIO DA EXECUÇÃO DA OBRA	REQUERENTE MUNICIPIO DE CASTRO	REVISÃO: R00 FOLHA: A0 PRANCHA: 01/01
CONTEÚDO: PLANTA BAIXA PISO PODOTÁTIL	ART PROJETO : A DEFINIR ART EXECUÇÃO : A DEFINIR	DATA: AGOSTO/2025	ESCALA: 1:100 UNIDADE: METROS