



Armação superior do radier do pavimento Pavimento (Eixo X)

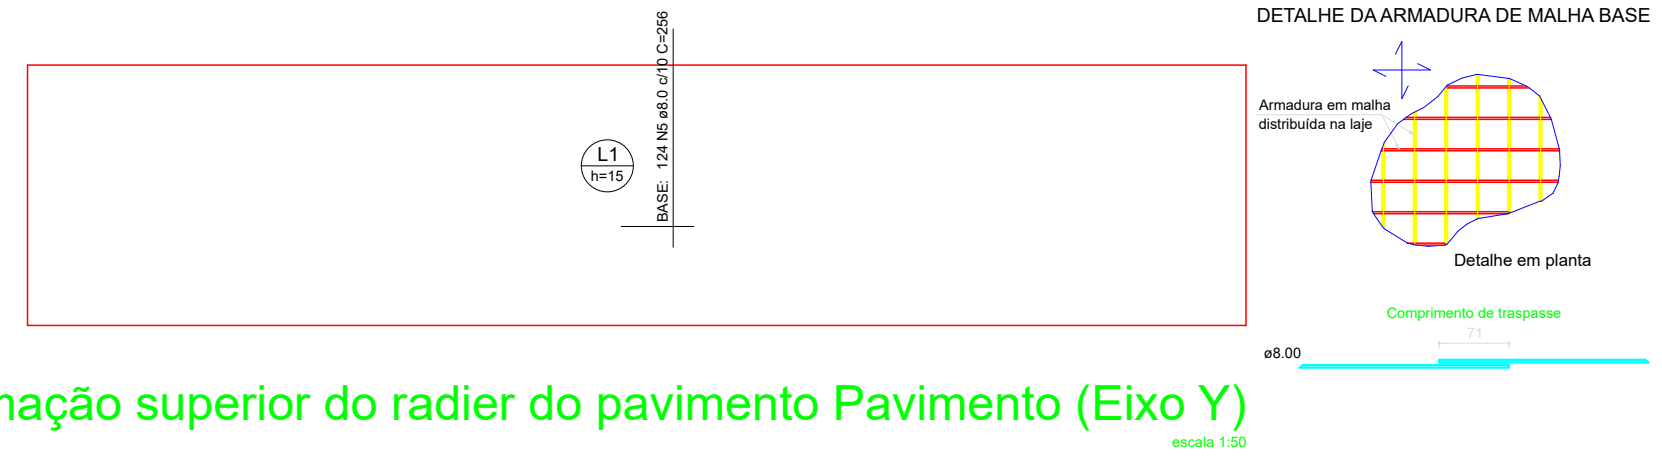


Armação superior do radier do pavimento Pavimento (Eixo Y)




Armação inferior do radier do pavimento Pavimento (Eixo X)

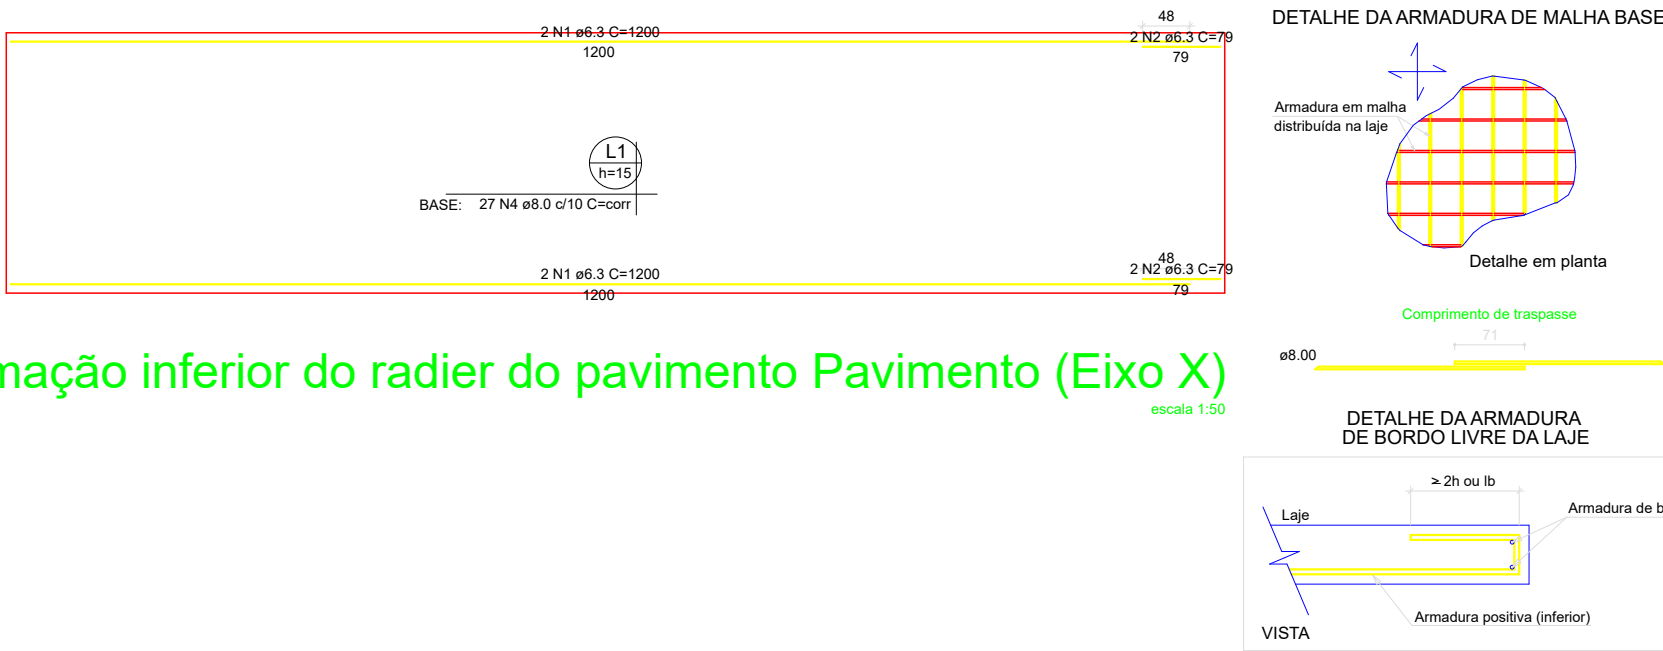

Armação inferior do radier do pavimento Pavimento (Eixo Y)

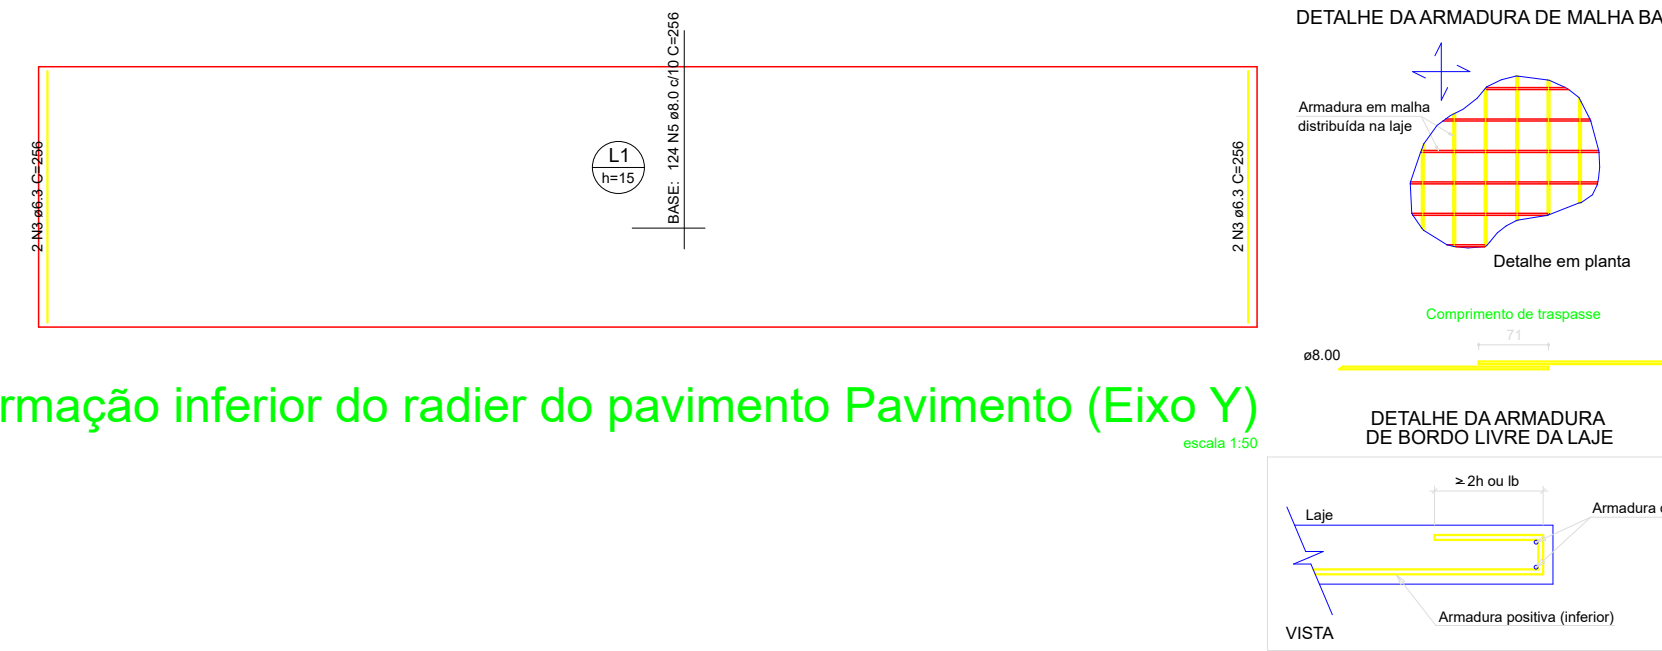

Forma do pavimento Pavimento (Nível 0)

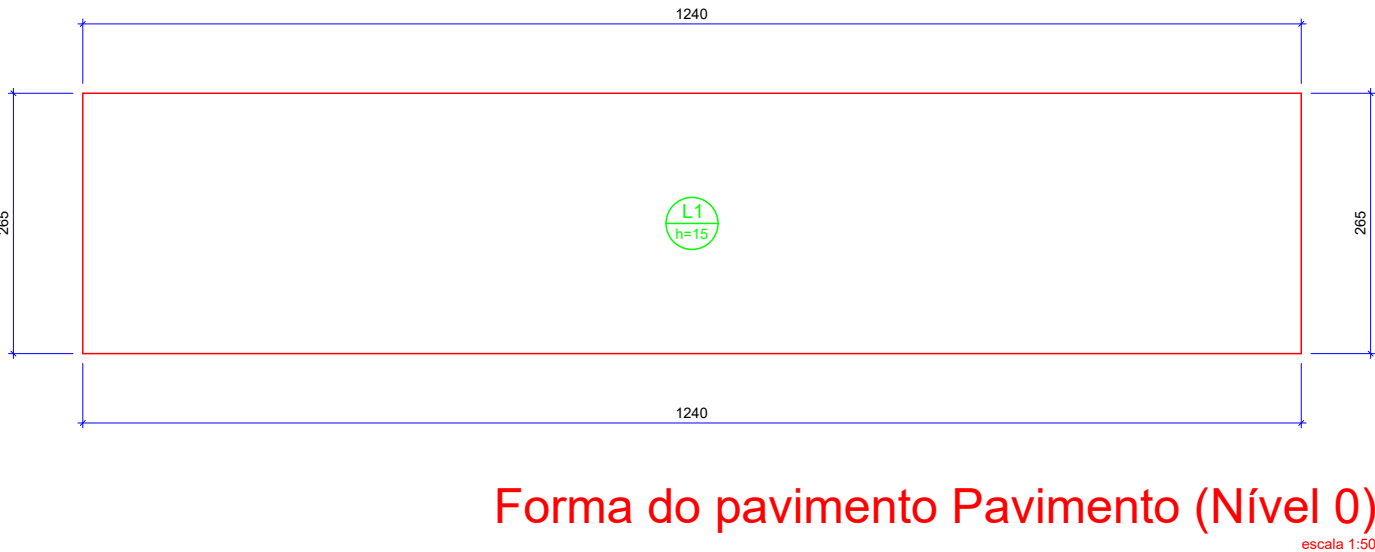

Lajes							
Dados					Sobrecarga (kgf/m²)		
Nome	Tipo	Altura (cm)	Elevação (cm)	Nível (cm)	Peso próprio (kgf/m²)	Adicional	Acidental
L1	Maciça	15	0	0	375	350	100

Características dos materiais	
fck (kgf/cm²)	Ecs (kgf/cm²)
250	241500

Dimensão máxima do agregado = 19 mm

RESUMO DO AÇO					
AÇO	DIAM (mm)	C.TOTAL (m)	QUANT + 10% (Barras)	UNIT	PESO + 10% (kg)
CA50	6.3	61.4	6	12 m	10.5
	8.0	1299.6	120	12 m	564.1
PESO TOTAL (kg)					
CA50	580.6				

Volume de concreto (C-25) = 4.93 m³
Área de forma = 4.52 m²

MUNICÍPIO DE CASTRO-PR

PROJETO ESTRUTURAL - RADIER
EDIFICAÇÃO EM ALVENARIA

SECRETARIA MUN. DE ASS. SOCIAL

PLANTA DE FORMA - DETALHES
DETALHE ARMADURA

RESP. TÉCNICO:
Eng. Civil Edmir R. Kirchof

Escala: INDICADA

REVISÃO: 01

JUL2026

Unidade: cm

