ESTRADA CAXAMBU
ESC:1/1150

ESTACA 178 A 201



PERFIL LONGITUDINAL
ESC:1/1150

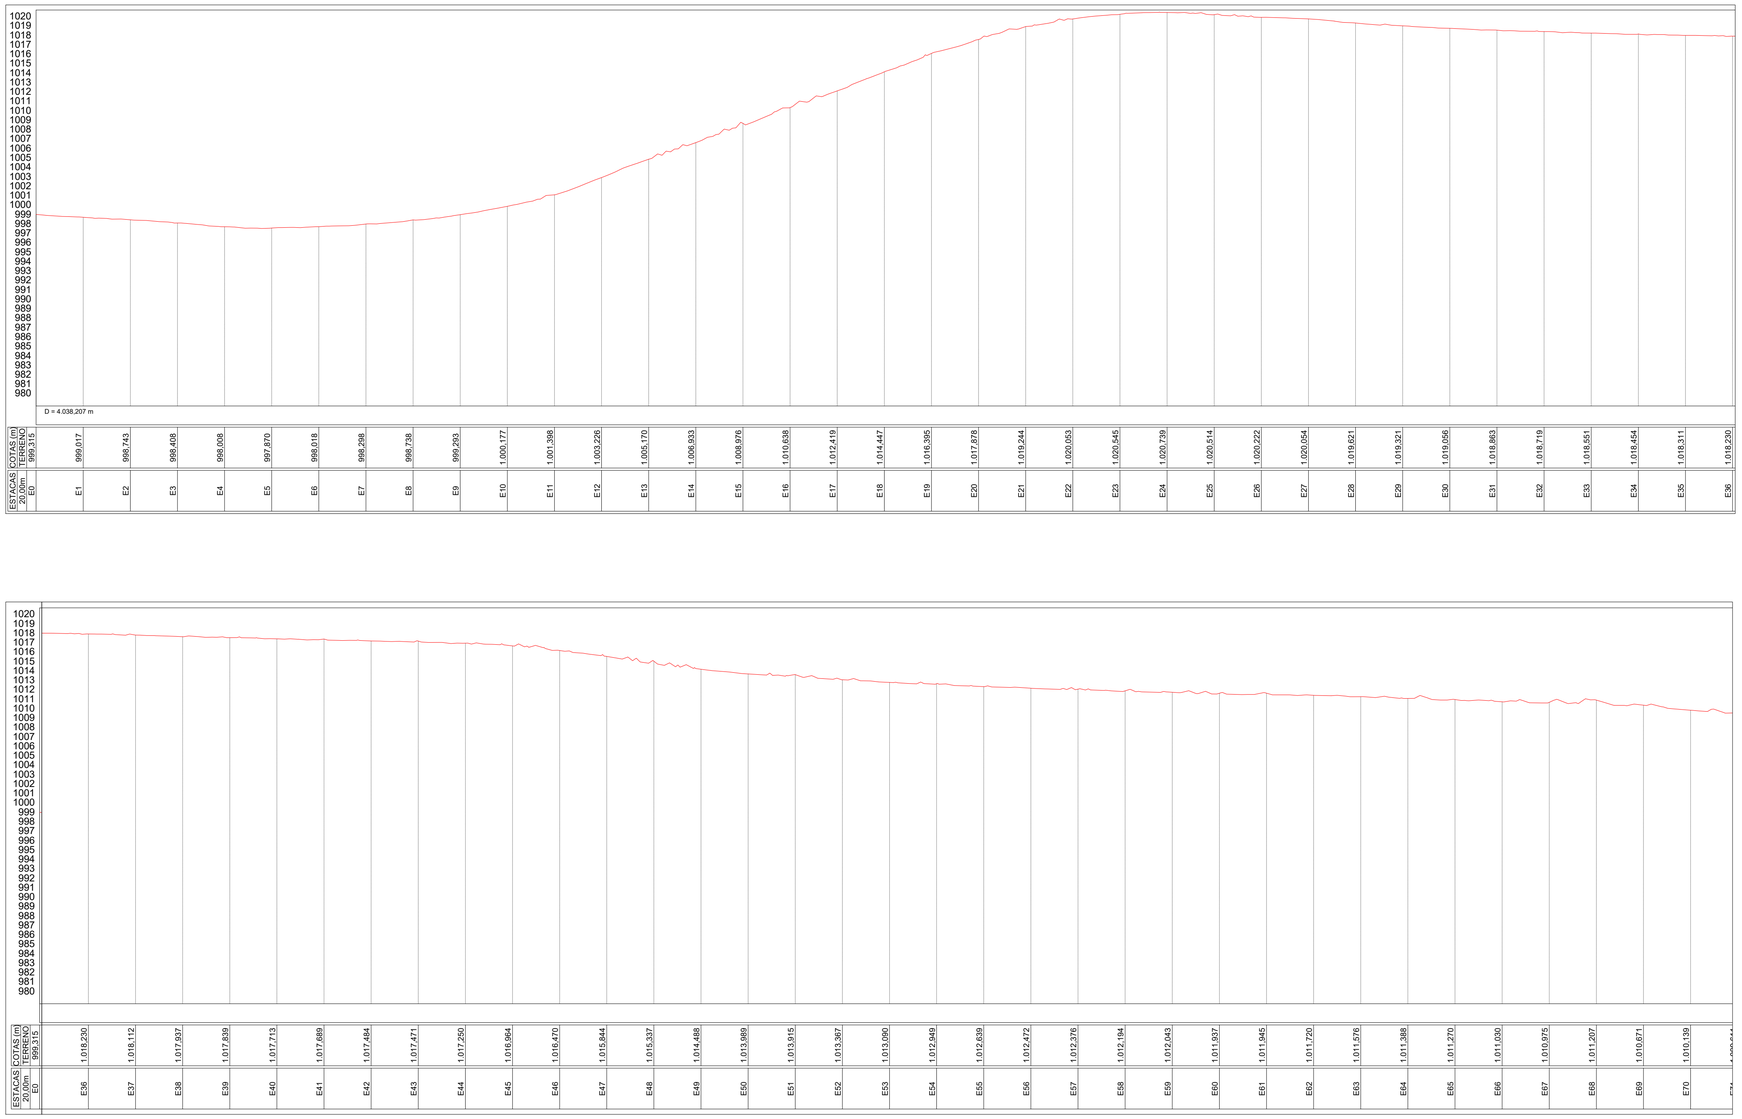

LEGENDA

- BORDA
- CERCA
- EIXO
- EDIFICAÇÃO
- POSTE
- ÁRVORE
- PONTE

MORETTO ENGENHARIA E CONSULTORIA
RUA CARAMURU, 370 - CENTRO - PATO BRANCO PR
CNPJ: 30.592.708/0001-40
TELEFONE: (51) 9 8121-2975
E-MAIL: rafaelmoretto@yahoo.com.br

ASSINATURA:

Assinado digitalmente por RAFAEL FONTES MORETTO:00400650061
Data: 2025.09.27 23:13:37 -03'00'

RESPONSÁVEL TÉCNICO
RAFAEL FONTES MORETTO
ENG. CIVIL - CREA/RS - 159.610/D

PREFEITURA DE CASTRO - PR
CNPJ: 77.001.311/0001-08

DESCRIÇÃO: PROJETO TOPOGRÁFICO

LOCALIZAÇÃO: CASTRO - PR

EXTENSÃO:	ESCALA:	DESENHO:	DATA:	PRANCHA:
4 km	INDICADA	RAFAEL	27/09/2025	03/04

A1