# PERFIL LONGITUDINAL
# ESC:1/650

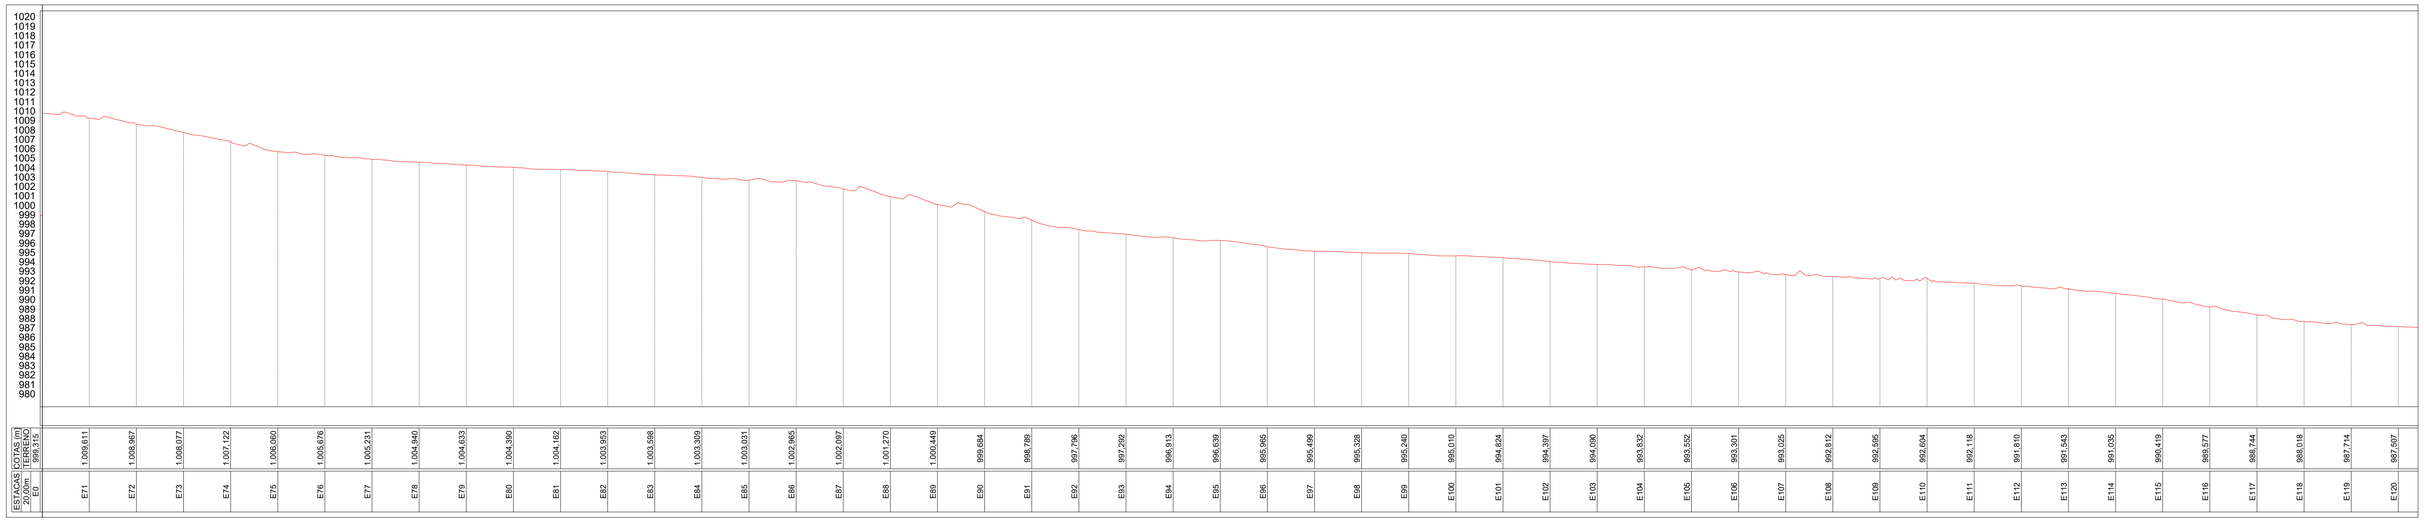


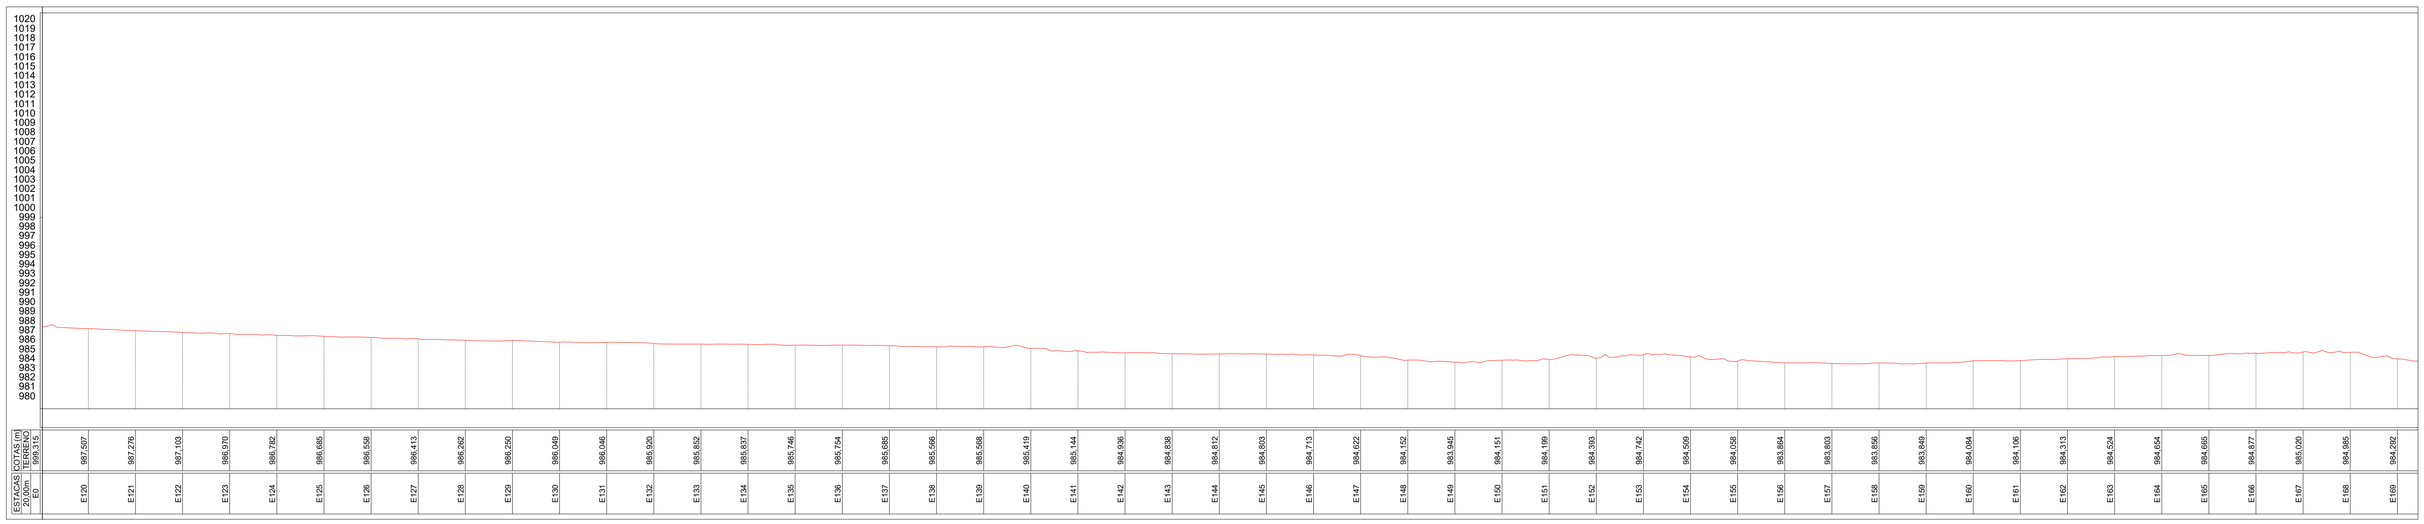


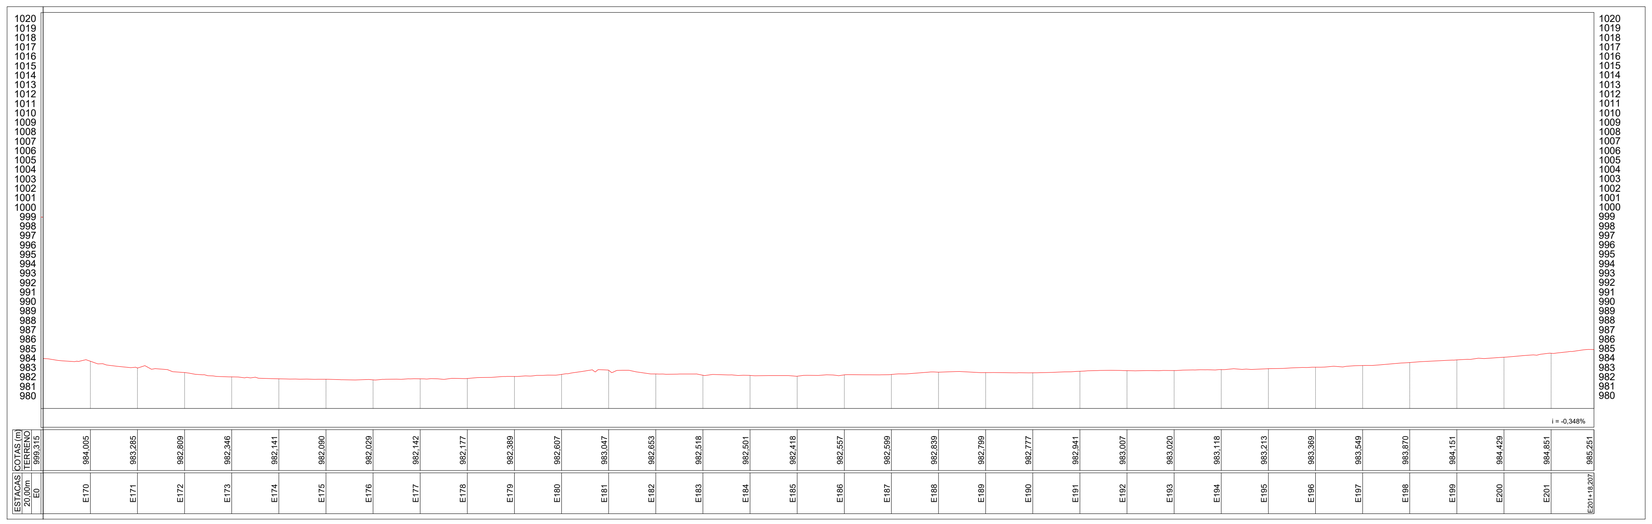


MORETTO ENGENHARIA E CONSULTORIA
RUA CARAMURU, 370 - CENTRO - PATO BRANCO PR
CNPJ: 30.592.708/0001-40
TELEFONE: (51) 9 8121-2975
E-MAIL: rafaelmoretto@yahoo.com.br

ASSINATURA:

Assinado digitalmente por RAFAEL FONTES MORETTO:00400650061
Data: 2025.09.27 23:13:50 -03'00'

RESPONSÁVEL TÉCNICO
RAFAEL FONTES MORETTO
ENG. CIVIL - CREA/RS - 159.610/D

PREFEITURA DE CASTRO - PR
CNPJ: 77.001.311/0001-08

DESCRIÇÃO: PROJETO TOPOGRÁFICO

LOCALIZAÇÃO: CASTRO - PR

| EXTENSÃO: | ESCALA: | DESENHO: | DATA: | PRANCHA: |
|---|---|---|---|---|
| 4 km | INDICADA | RAFAEL | 27/09/2025 | 04/04 |

A1