
3 PLANTA DE SINALIZAÇÃO - ESTRADA CAXAMBÚ
ESCALA: 1:400

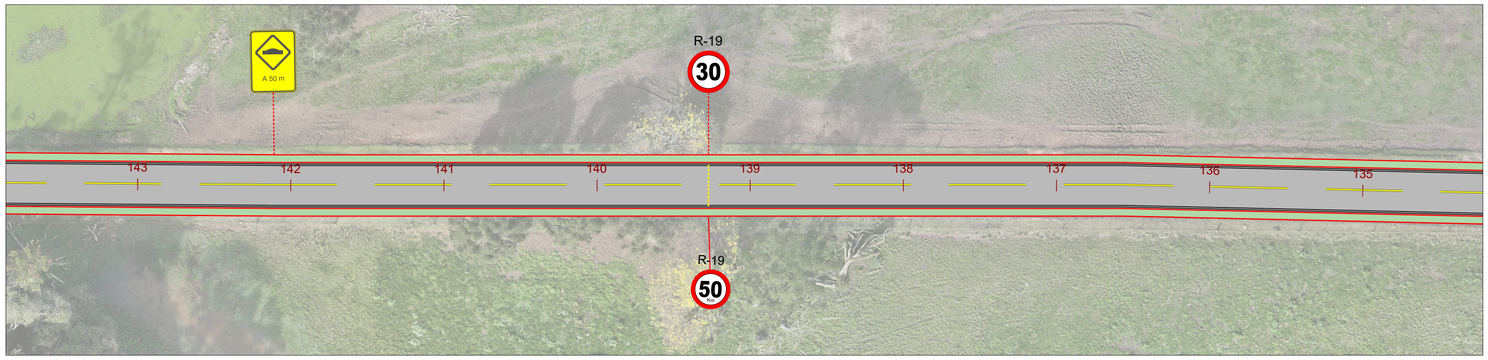



NOTAS.

SINALIZAÇÃO

• A ortofoto do projeto pode apresentar pequenas diferenças de alinhamento em relação à geometria projetada.

INSTITUTO RUAS
AV. CÂNDIDO DE ABREU, 526 - CENTRO - CURITIBA PR
CNPJ: 44.571.860/0001-50
TELEFONE: (41) 9 9241-0550 - 33424184
E-MAIL: contato@institutoruas.com.br

ASSINATURA:
ALEXSANDER MASCHIO:02764098928 Dados: 2025.12.05 16:27:20 -03'00'

RESPONSÁVEL TÉCNICO
ALEXSANDER MASCHIO
ENG. CIVIL - CREA/PR - 70.043/D

PREFEITURA MUNICIPAL DE CASTRO - PR
CNPJ: 77.001.311/0001-08

DESCRIÇÃO: PROJETO DE SINALIZAÇÃO - HORIZONTAL E VERTICAL

LOCALIZAÇÃO: ESTRADA CAXAMBÚ - CASTRO_PR
COORDENADA UTM INICIAL: X: 601089.98m E , Y: 7266394m E
COORDENADA UTM FINAL: X: 599790.97m E , Y: 7269480.01m S

EXTENSÃO:	ESCALA:	DESENHO:	DATA:	PRANCHA:
4.026,10m	1:400	IRUAS	05/12/2025	03

A1