





ESPECIFICAÇÕES

PAREDE


TETONOTAS

3. NAS QUINAS DAS PAREDES FIXAR CANTONEIRAS DE PVC EM "L" DE 3 CM - COR BRANCO ATÉ H= 150 CM - VER DEMARCAÇÃO DOS CANTOS NO DETALHE DE PISO.
-
4. TÓTEM - NO MOMENTO DE ELABORAÇÃO DO PROJETO DE IMPLANTAÇÃO, DA EDIFICAÇÃO DO CRAS NO TERRENO, O PROJETISTA DEVE VERIFICAR SE AS DIMENSÕES E RECUOS DO MESMO COMPORTAM A LOCAÇÃO DO TÓTEM, CASO NÃO SEJA POSSÍVEL SUA INSTALAÇÃO DEVERÁ SER RETIRADO DA PLANILHA ORÇAMENTÁRIA.

STATÍSTICA DE ÁREA

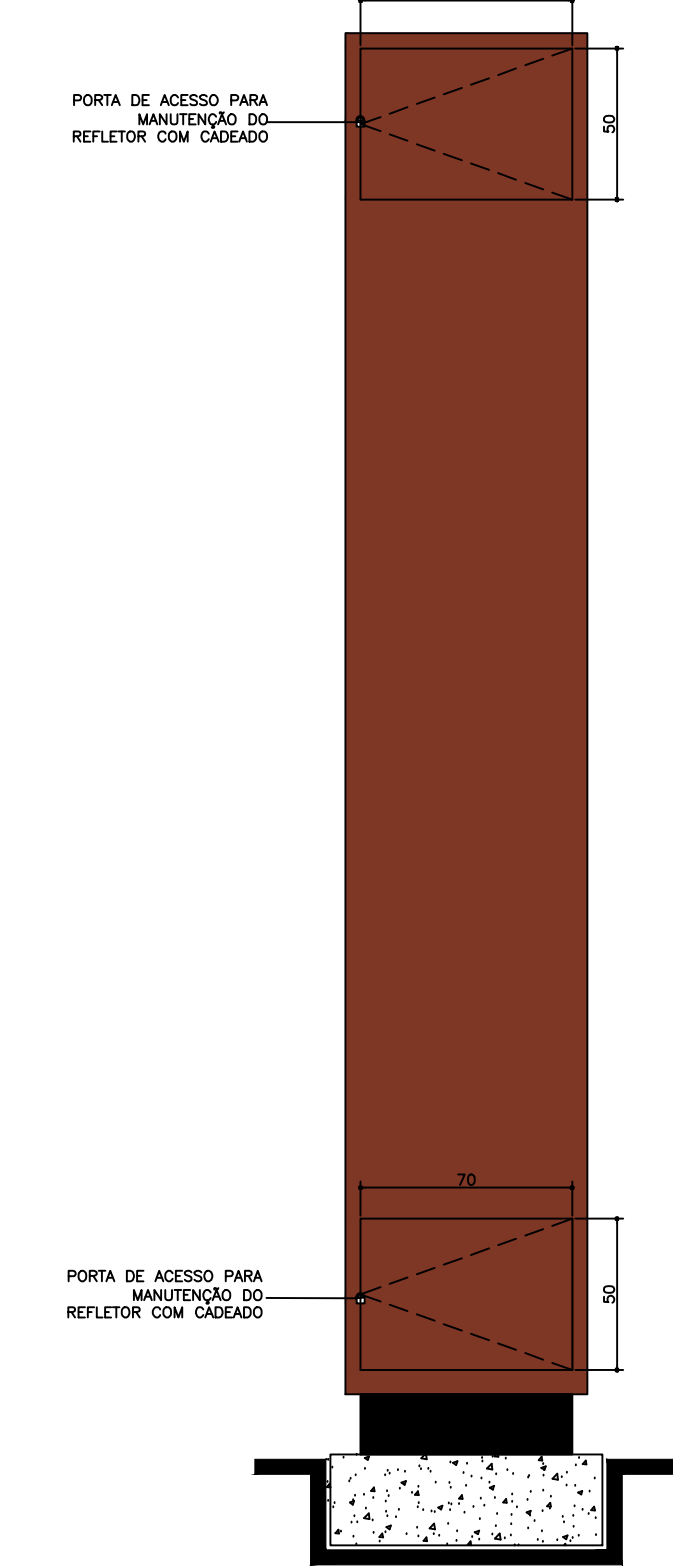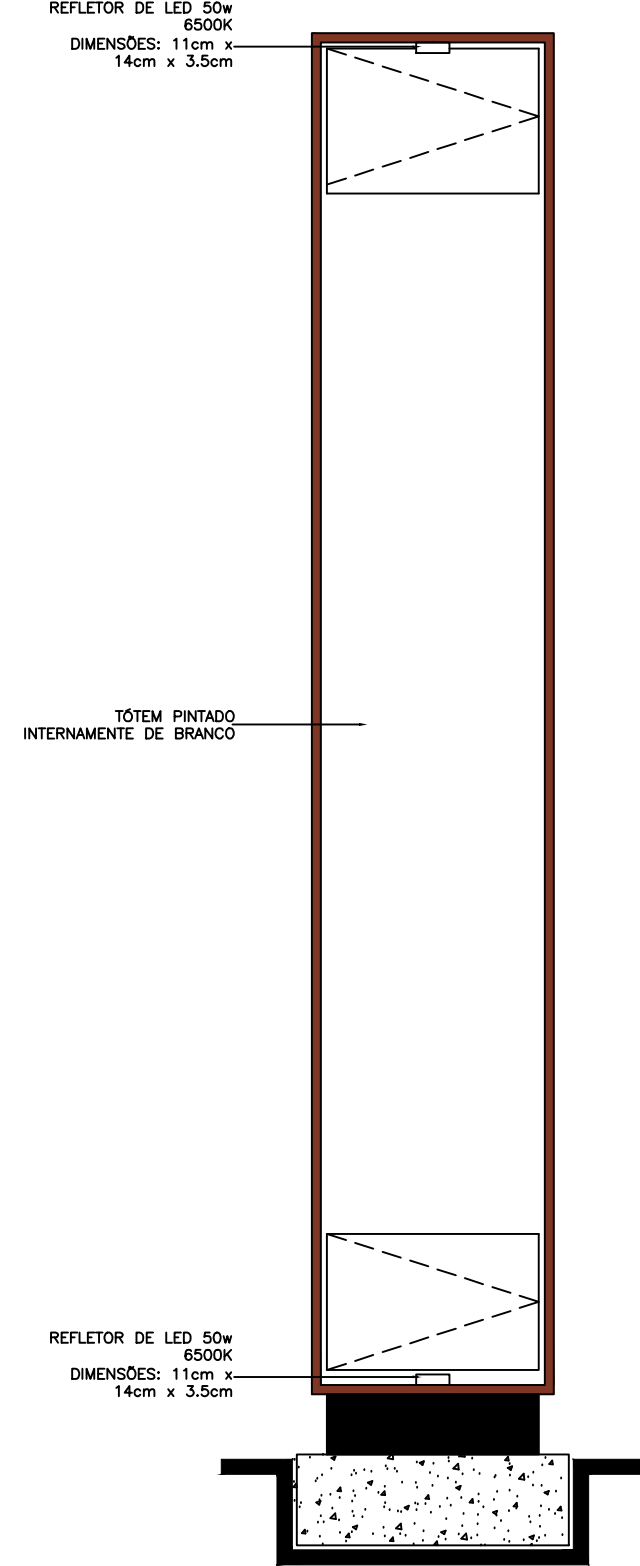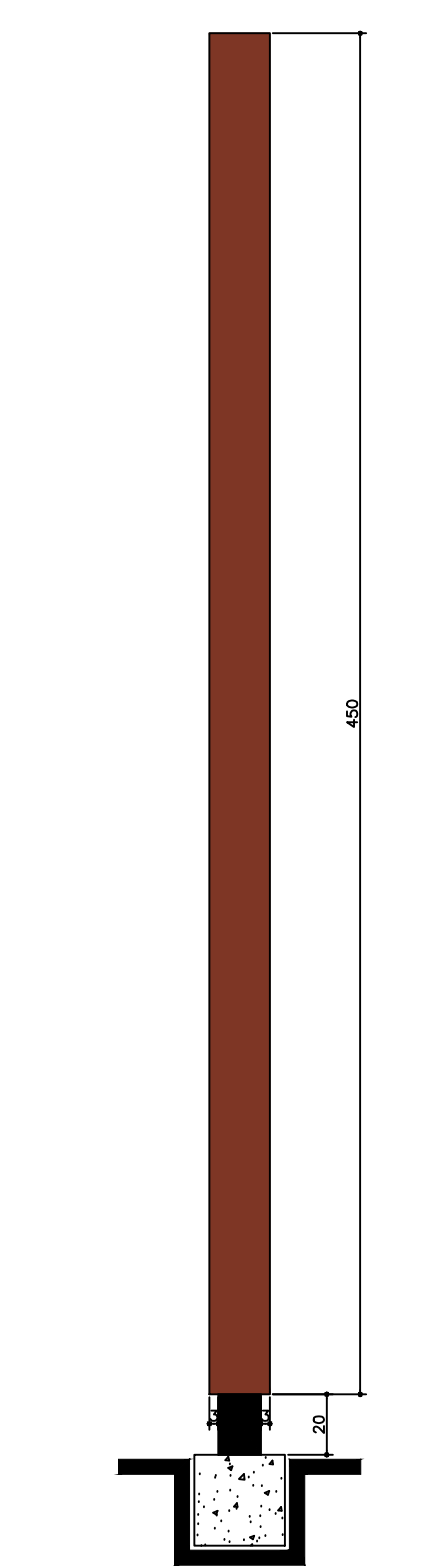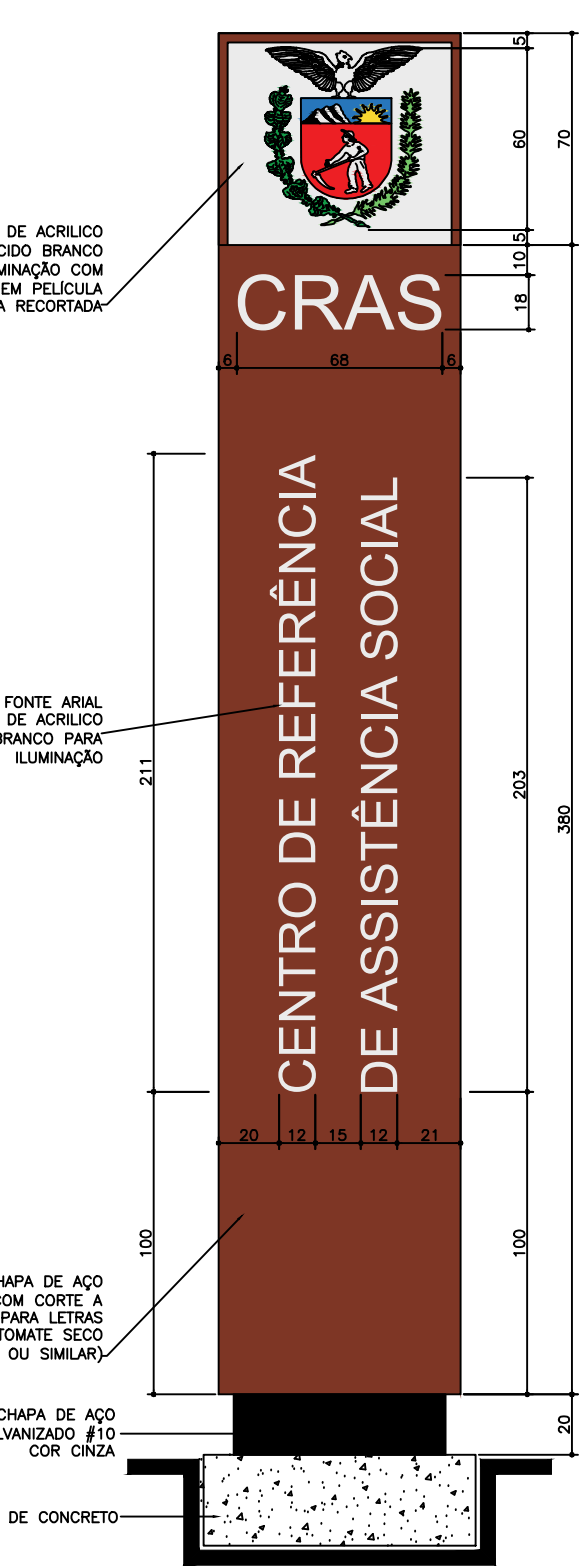

PROJETO APRESENTADO REFERE-SE AO CENTRO DE REFERÊNCIA DE ASSISTÊNCIA SOCIAL - CRIAS - PROJETO DE AUTORIA E RESPONSABILIDADE DE NEO INICIAL PLANEJAMENTO E CONSULTORIA LTDA, RESPONSÁVEL TÉCNICO ARQUITETO ERALDO UIRANI, CAU A32.200-8, SOB O RPT Nº435523, CATEG A XXXXXEMPRESAXXXXXXXX, APENAS A RESPONSABILIDADE SOBRE A IMPLANTAÇÃO DO PROJETO PADRÃO.

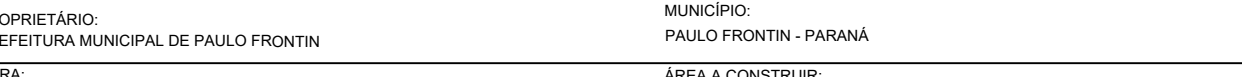

ARQUITETONICO

CURTIBA PARANÁ ESCALA DO D