



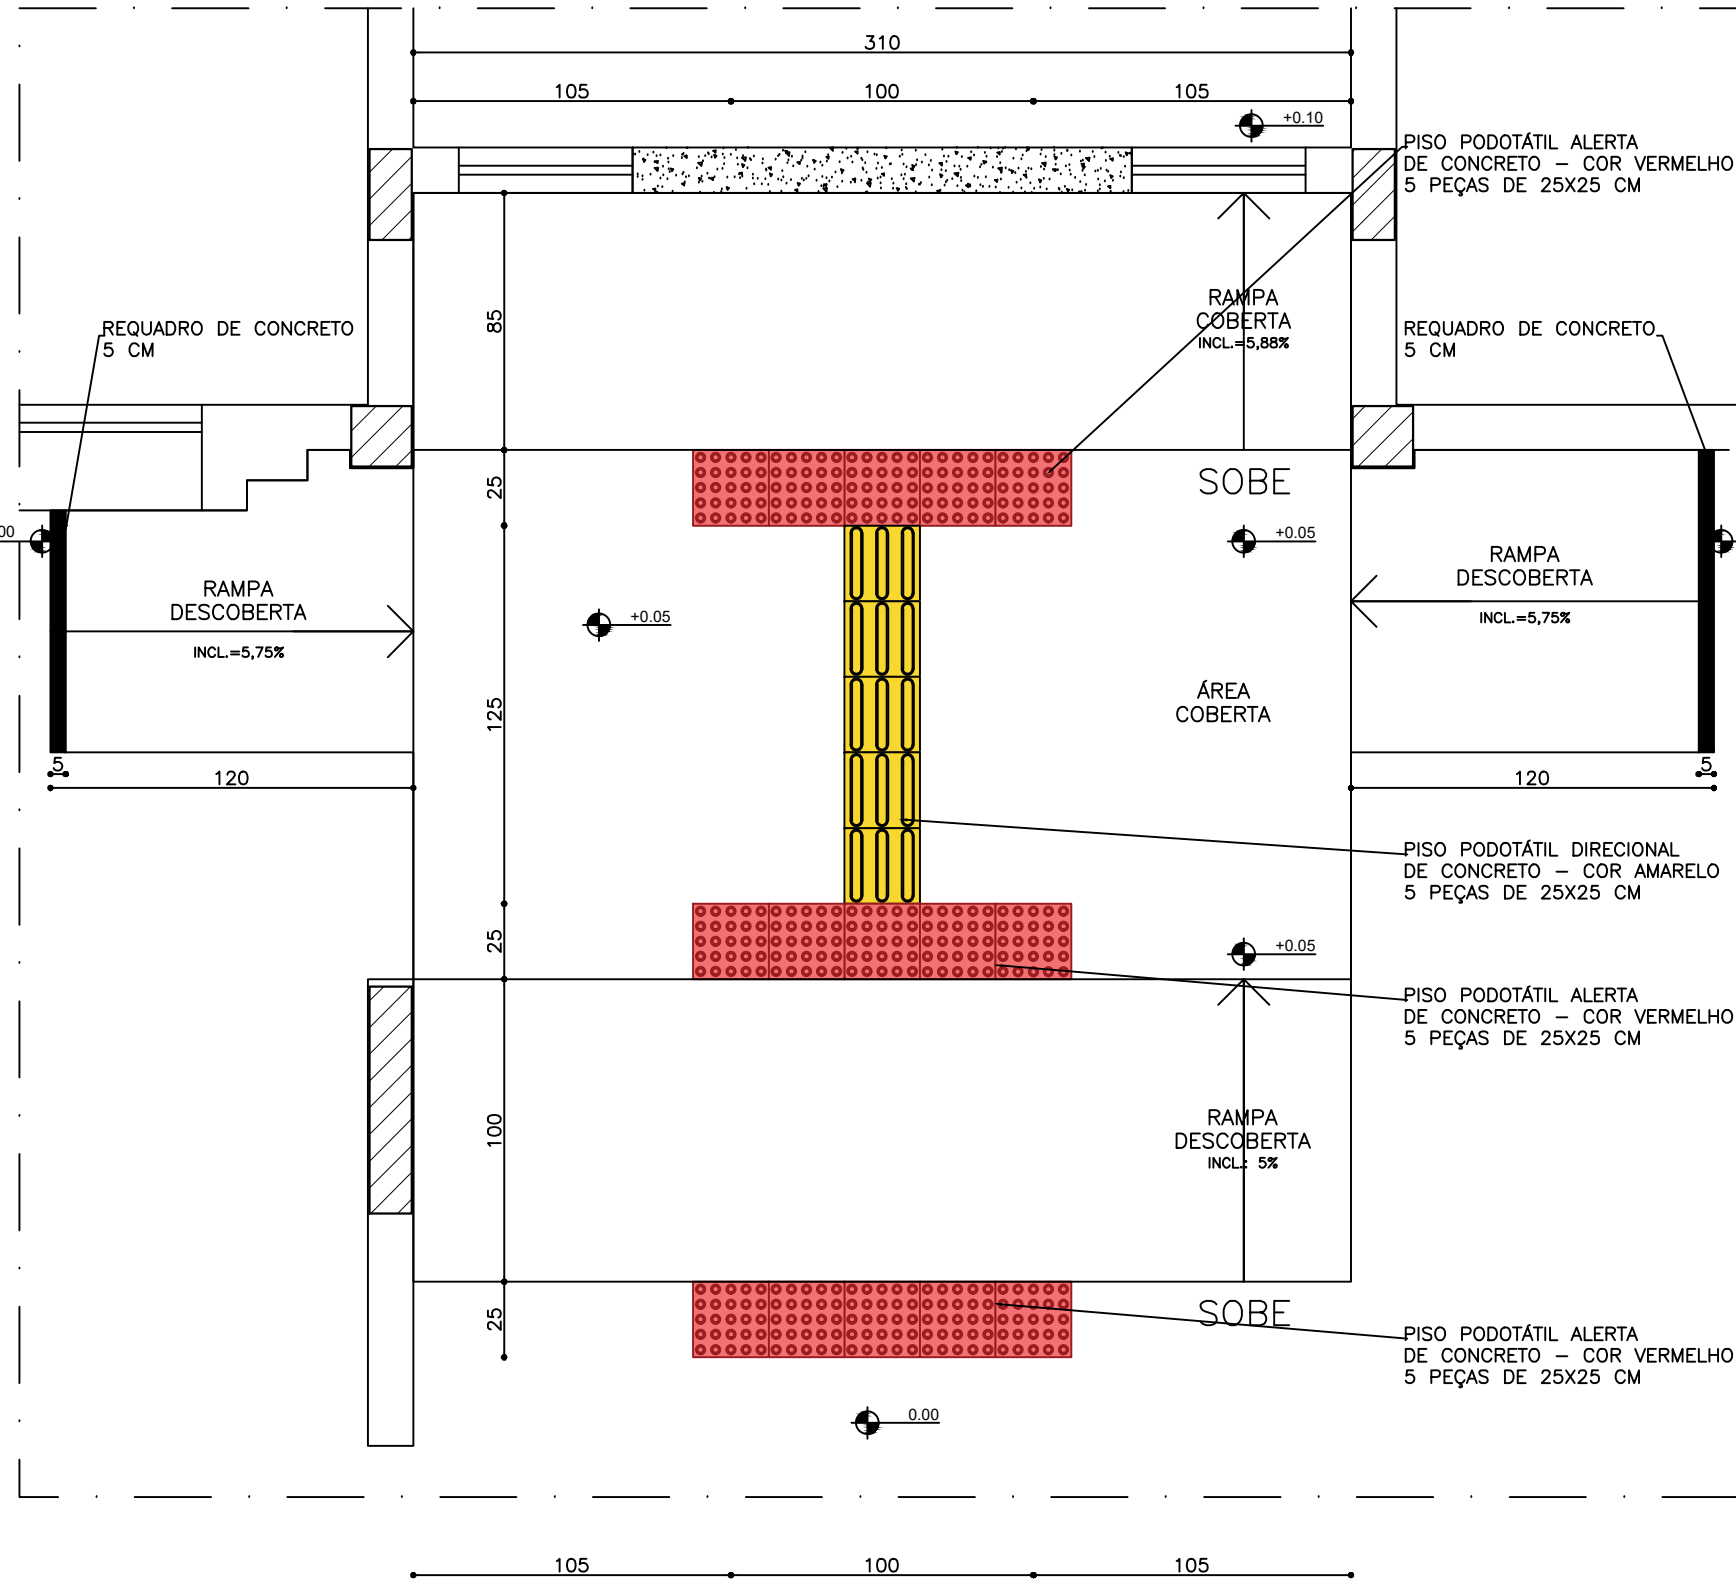


DET. 2-B - PLANTA ACESSO PRINCIPAL
PAGINAÇÃO PISO PODOTÁTIL
ESCALA 1:25

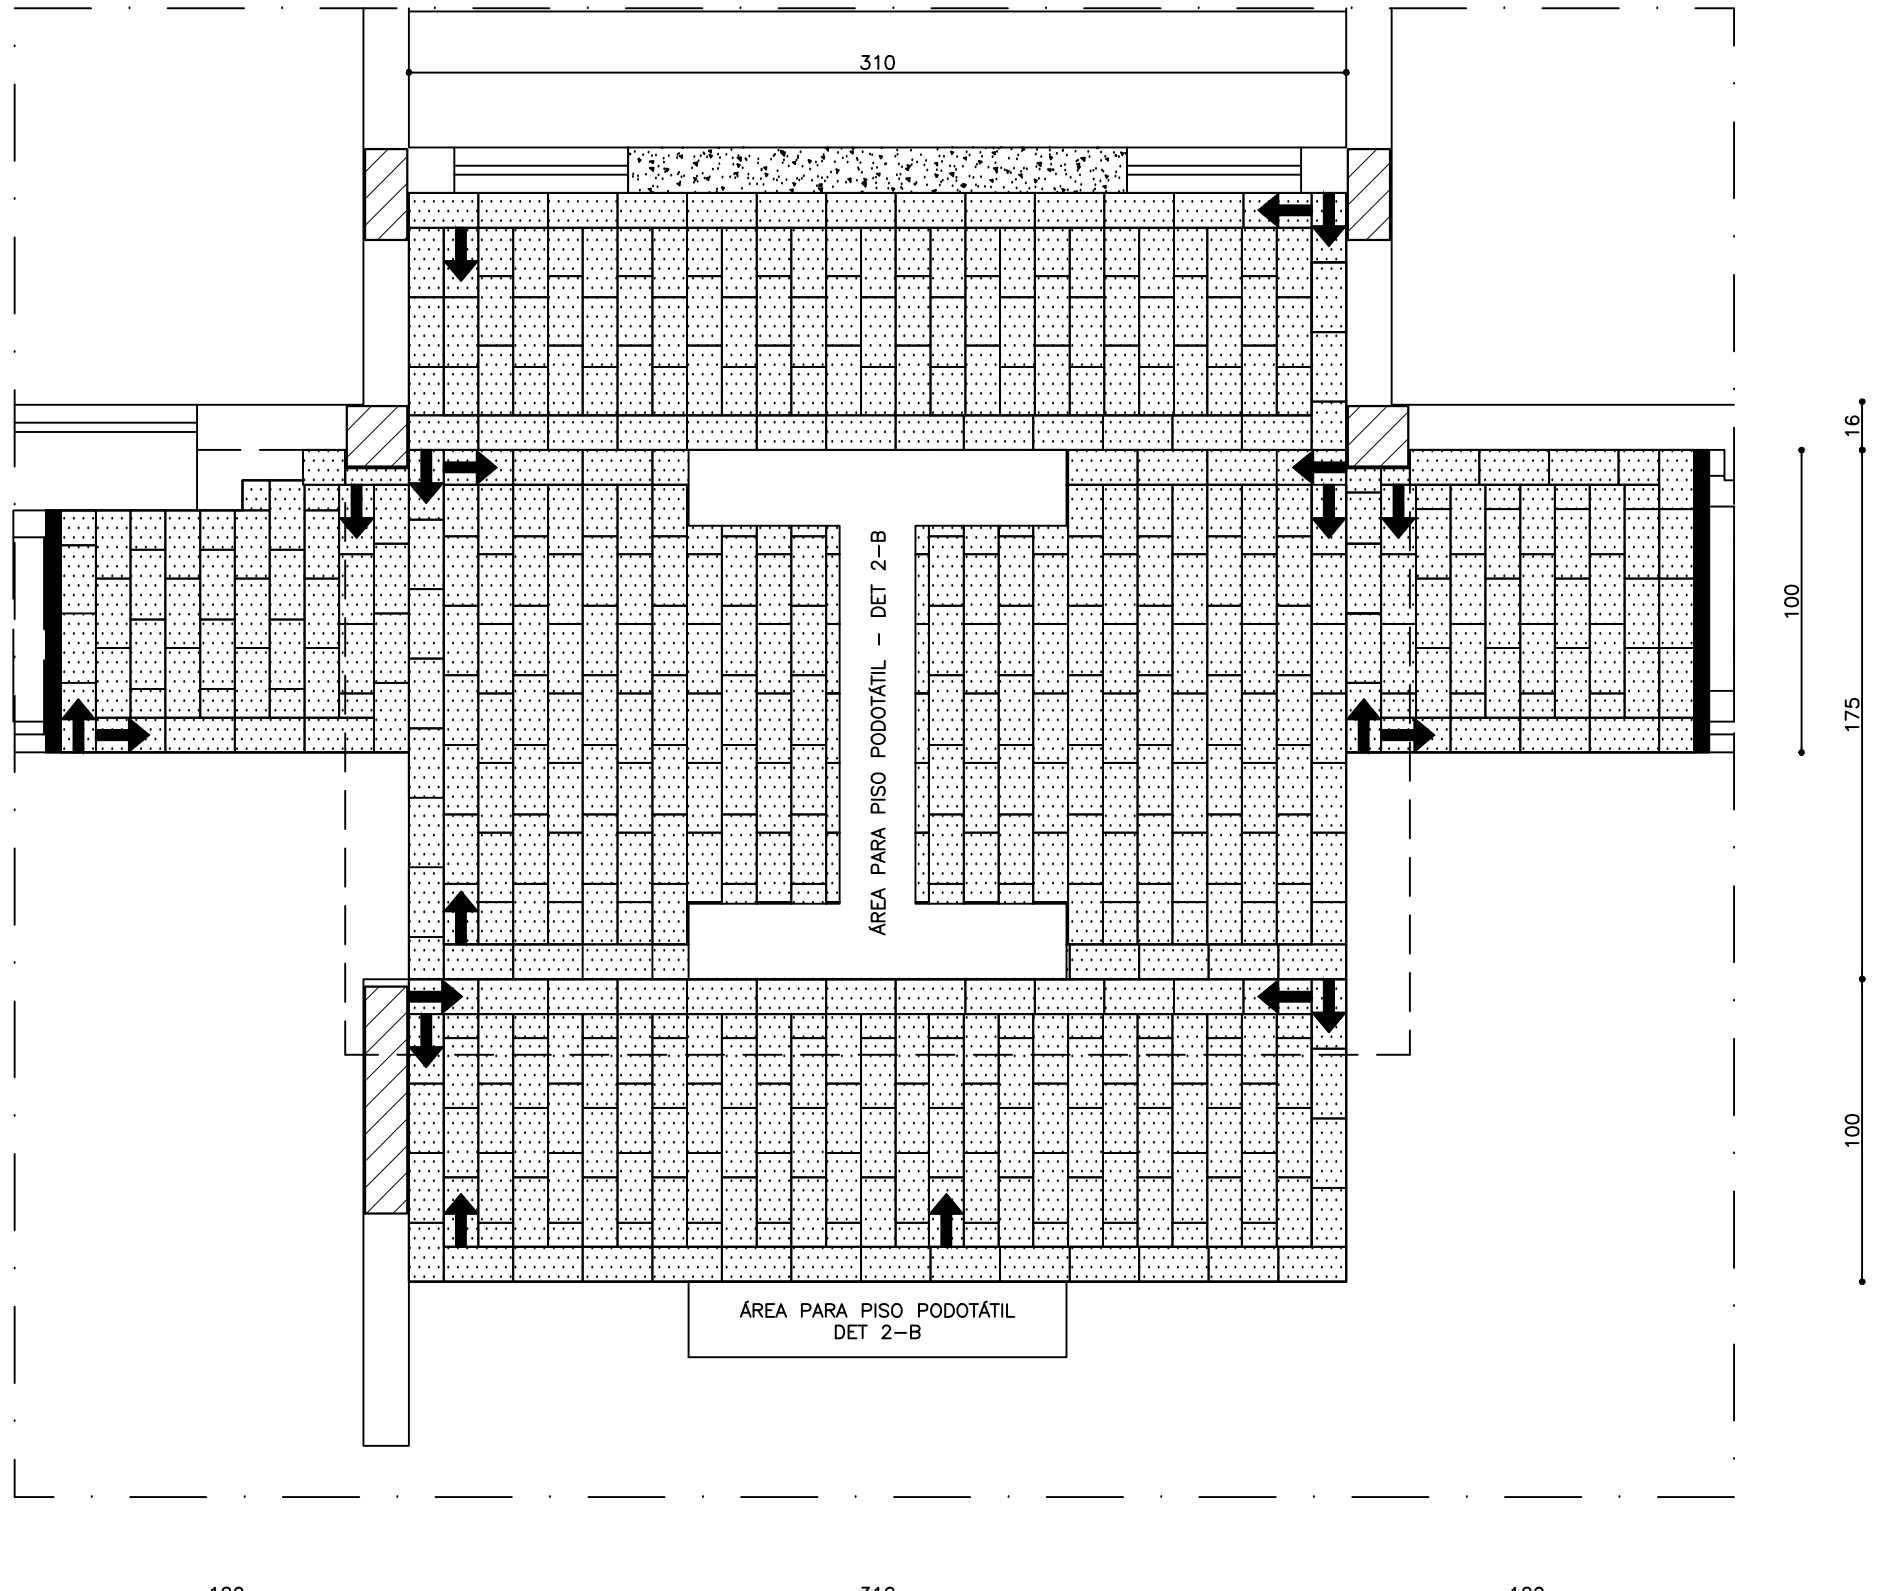


DET. 2-A - PLANTA ACESSO PRINCIPAL
PAGINAÇÃO PISO MIRACEMA
ESCALA 1:25

ESPECIFICAÇÕES			
PISO			
COD.	LEGENDA	DESCRIÇÃO	QUANTIDADE
(01)		PISO EM PORCELANATO NATURAL, RETIFICADO EXTRA, 45x45cm, PADRÃO CIMENTO NATURAL - TOMAR COMO REFERÊNCIA DE COR CINZA CLARO - PAGINAÇÃO CONFORME PROJETO - REJANTE EPOXI NA COR DO PISO	131,14 M2
(02)		PISO CERÂMICO CLASSE A, PEI IV, 45x45cm, CINZA CLARO, REFERÊNCIA ELIANE OU SIMILAR COM REJANTE EPOXI esp.= 3 MM - NA MESMA COR DO PISO	18,81 M2
(03)		SOLERA EM GRANTO POLIDO CINZA ANDORRINA esp=2cm	11,90 ML
(04)		PEDRA NATURAL, MIRACEMA CINZA 11,50x23cm, ASSENTAMENTO INTERCALADO CONFORME DETALHE DE PISO	13,30 M2
(05)		PISO DE CONCRETO (CAIXA D'ÁGUA)	6,67 M2
(06)		PROFIUNDA DE CONCRETO (TRAVAMENTO DE PEDRAS E PAVES)	61,50 ML
(07)		REGULADOR DE CONCRETO SOM (RAMPAS DE ACESSO LATERAIS)	0,09 M2
(08)		O PISO TITL DA PARTE INTERNA DEVE SER AUTODESIVO, COLADO SOBRE O PISO DE PORCELANATO, PODENDO SER NA OPÇÃO METALICA OU EMBORRACHADA	57,50 M2
(09)		PISO PODOTÁTIL, DIRECIONAL, DE CONCRETO PARA ÁREA EXTERNA - 25 x 25 CM - COR AMARELO	5 peças
(10)		PISO PODOTÁTIL, ALERTA DE CONCRETO PARA ÁREA EXTERNA - 25 x 25 CM - COR VERMELHO	15 peças
(11)		PISO PODOTÁTIL, DIRECIONAL, METALICO OU DE BORRACHA ANTIDERRAPANTE AUTODESIVO PARA ÁREA INTERNA - 25 x 25 CM - COR BRANCO PARA OPÇÃO DE BORRACHA OU COR NATURAL PARA OPÇÃO METALICA	26 peças
(12)		PISO PODOTÁTIL, DIRECIONAL, METALICO OU DE BORRACHA ANTIDERRAPANTE AUTODESIVO PARA ÁREA INTERNA - 25 x 25 CM - COR AZUL PARA OPÇÃO DE BORRACHA OU COR NATURAL PARA OPÇÃO METALICA	27 peças


- NOTAS**
1. NOS AMBIENTES INTERIORES ONDE HOUVER TUBULAÇÃO DE DESCIDA DE ÁGUAS PLUVIAIS (AP) DEVE-SE EXECUTAR EMBARCAMENTO DE 15x15 CM COM PAREDE EM GESSO ACARTONADO
 2. A ÁREA DE ACESSO DEVE TER PISO PODOTÁTIL CONFORME DETALHE DE PISO.
 3. (CANT. PVC) - NAS QUINAS DAS PAREDES FIXAR CANTONEIRAS DE PVC EM "L" DE 3 CM - COR BRANCO ATÉ H= 150 CM

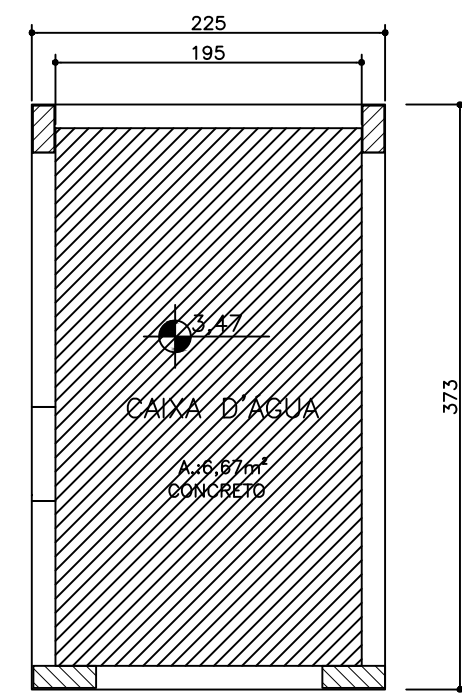

PLANTA PISO CAIXA D'ÁGUA
ESCALA 1:50

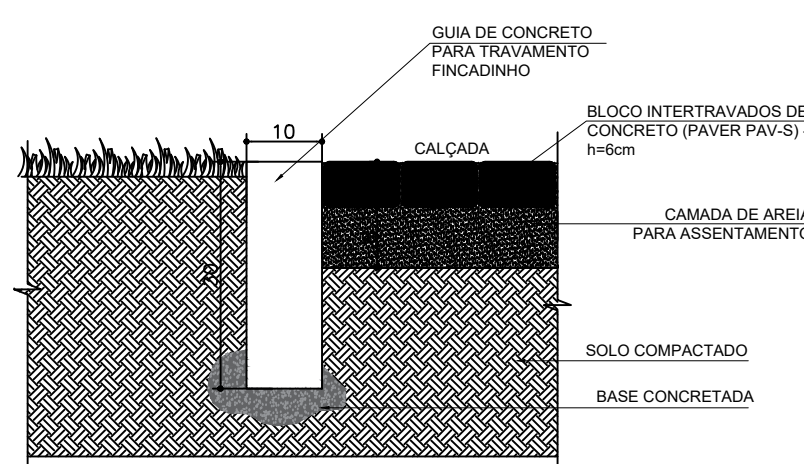

DETALHE PAVER
GUIA DE TRAVAMENTO DO PAVER
ESCALA 1:10

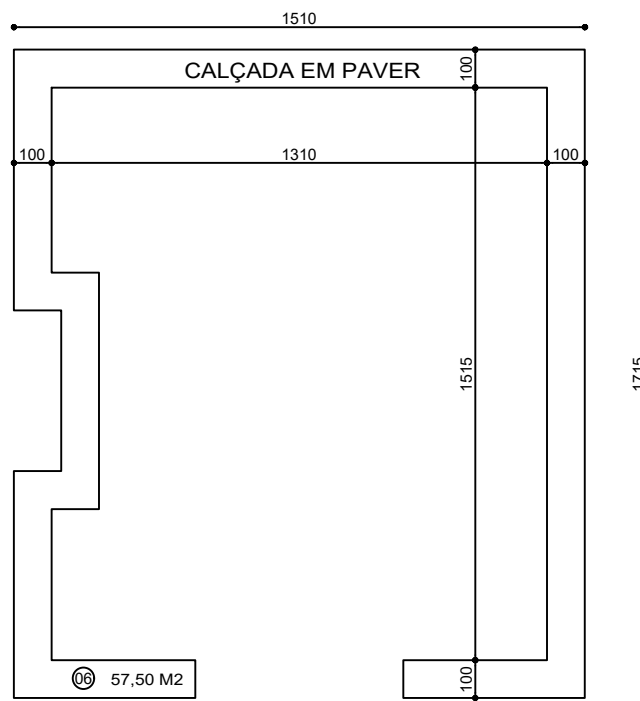

MEMÓRIA DE CÁLCULO PAVES
ESCALA 1:200

TABELA DE ESQUADRIAS						
REF.	ESQUADRIA	SISTEMA	MATERIAL	ACABAMENTO	DIMENSÕES (mm)	QUANT.
(01)	PORTA INTERNA	1 FL. / ABRIR	MADEIRA	VERMELHO	80 X 210	05
(02)	PORTA INTERNA	1 FL. / CORRER	MADEIRA	VERMELHO	80 X 210	02
(03)	PORTA INTERNA	1 FL. / CORRER	MADEIRA	VERMELHO	80 X 210	03
(04)	PORTA EXTERNA	MEXCANO 7 / FL. /	MADEIRA	VERMELHO	80 X 210	02
(05)	PORTA EXTERNA	MEXCANO 7 / FL. /	MADEIRA	VERMELHO	80 X 210	01
(06)	PORTA EXTERNA	FIXO	BLOCO DE VIDRO	ALUMINIO / VIDRO	120 X 200 / 25	02
(07)	PORTA JANELA	2 FL. / ABRIR / FIXO	ALUMINIO / VIDRO	ALUMINIO / VIDRO	280 X 285	01
(08)	PORTA ALÇAPÃO	1 FL. / ABRIR	VENEZIANA ALUMINIO	ALUMINIO / VIDRO	80 X 80 / 90	01
(09)	JANELA	MAXIMO AR	ALUMINIO / VIDRO	ALUMINIO / VIDRO	80 X 60 / 150	01
(10)	JANELA	MAXIMO AR	ALUMINIO / VIDRO	ALUMINIO / VIDRO	80 X 60 / 150	03
(11)	JANELA	MAXIMO AR	ALUMINIO / VIDRO	ALUMINIO / VIDRO	80 X 90 / 120	01
(12)	JANELA	MAXIMO AR	ALUMINIO / VIDRO	ALUMINIO / VIDRO	100 X 150 / 30	01
(13)	JANELA	MAXIMO AR	ALUMINIO / VIDRO	ALUMINIO / VIDRO	120 X 120 / 40	02
(14)	JANELA	MAXIMO AR	ALUMINIO / VIDRO	ALUMINIO / VIDRO	100 X 120 / 90	07
(15)	JANELA	FIXO	ALUMINIO / VIDRO	ALUMINIO / VIDRO	80 X 40 / 465	08

ESPECIFICAÇÕES

PISO			
REF.	ESPECIFICAÇÃO	DESCRIÇÃO	QUANTIDADE
(01)	PISO EM PORCELANATO NATURAL, RETIFICADO EXTRA, 45x45cm, PADRÃO CIMENTO ALISADO - TOMAR COMO REFERÊNCIA DE COR CINZA CLARO - PAGINAÇÃO CONFORME PROJETO - REJANTE EPOXI NA COR DO PISO		
(02)	PISO CERÂMICO CLASSE A, PEI IV, 45x45cm, CINZA CLARO, REFERÊNCIA ELIANE OU SIMILAR COM REJANTE EPOXI esp.= 3 MM - NA MESMA COR DO PISO		
(03)	SOLERA EM GRANTO POLIDO CINZA ANDORRINA esp=2cm		
(04)	PEDRA NATURAL, MIRACEMA CINZA 11,50x23cm, ASSENTAMENTO INTERCALADO CONFORME DETALHE DE PISO		
(05)	PISO DE CONCRETO REGULARIZADO		
(06)	PROFIUNDA DE CONCRETO (TRAVAMENTO DE PEDRAS E PAVES)		
(07)	REGULADOR DE CONCRETO SOM (RAMPAS DE ACESSO LATERAIS)		
(08)	O PISO TITL DA PARTE INTERNA DEVE SER AUTODESIVO, COLADO SOBRE O PISO DE PORCELANATO, PODENDO SER NA OPÇÃO METALICA OU EMBORRACHADA		

PAREDE			
REF.	ESPECIFICAÇÃO	DESCRIÇÃO	QUANTIDADE
(01)	REVESTIMENTO CERÂMICO CLASSE A 30x45cm, BRANCO ACETINADO INSTALADO HORIZONTALMENTE, REFERÊNCIA ELIANE OU SIMILAR, ASSENTADO ATÉ O FORRO		
(02)	PINTURA EM TINTA ACRILICA, ACABAMENTO SEM-BRILHO PARA INTERIORES E EXTERIORES, SULINIL OU SIMILAR, COR REFERÊNCIA BRANCO NÍVE - 2 DEMAS		
(03)	PINTURA EM TINTA ACRILICA, ACABAMENTO SEM-BRILHO PARA INTERIORES E EXTERIORES, SULINIL OU SIMILAR, COR REFERÊNCIA TATIL SECO - 2 DEMAS		
(04)	RODAPÊ EM PORCELANATO NATURAL, RETIFICADO EXTRA, 45x45cm, PADRÃO CIMENTO ALISADO - TOMAR COMO REFERÊNCIA DE COR CINZA CLARO - H= 7 CM		
(05)	RODAPÊ CERÂMICO MESMO PADRÃO DO PISO CERÂMICO - H= 7 CM		
(06)	NA PINTURA INTERNA, REJANTE FUNDO SELOSO ACRILICO EM PAREDES - 1 DEMAS		
(07)	CHAPISCO E EMBICO EM MASSA ÚNICA, APLICAÇÃO E LIXAMENTO DE MASSA LATEX EM PAREDES, 2 DEMAS		

TETO			
REF.	ESPECIFICAÇÃO	DESCRIÇÃO	QUANTIDADE
(01)	LATE COM PINTURA EM TINTA ACRILICA, ACABAMENTO SEM-BRILHO PARA INTERIORES, TETO SEM EMBOAMENTO, SULINIL OU SIMILAR, COR REFERÊNCIA BRANCO NÍVE		
(02)	FORRO DE GESSO PADRÃO LISO, COR REFERÊNCIA BRANCO		

ESPECIFICAÇÕES ILUMINAÇÃO

SÍMBOLO	ESPECIFICAÇÃO	QUANTIDADE
(01)	SPOT DIRECIONAL LED DE EMBUIR 3W - LUZ COR NEUTRA OU AMARELA	17 unid.
(02)	LUMINÁRIA PANEL LED DE EMBUIR 9W - LUZ COR NEUTRA OU AMARELA	13 unid.
(03)	LUMINÁRIA PANEL LED DE SOBREPOR 9W - LUZ COR NEUTRA OU AMARELA	05 unid.
(04)	LUMINÁRIA PANEL LED DE EMBUIR 24W - LUZ COR NEUTRA OU AMARELA	10 unid.
(05)	LUMINÁRIA PANEL LED DE EMBUIR 36W - LUZ COR NEUTRA OU AMARELA	05 unid.

- NOTAS**
1. NOS AMBIENTES INTERIORES ONDE HOUVER TUBULAÇÃO DE DESCIDA DE ÁGUAS PLUVIAIS (AP) EXECUTAR EMBARCAMENTO DE 15x15 CM COM PAREDE EM GESSO ACARTONADO
 2. A ÁREA DE ACESSO DEVE TER PISO PODOTÁTIL CONFORME DETALHE DE PISO.
 3. NAS QUINAS DAS PAREDES FIXAR CANTONEIRAS DE PVC EM "L" DE 3 CM - COR BRANCO ATÉ H= 150 CM - VER DEMARCAÇÃO DOS CANTOS NO DETALHE DE PISO.
 4. TODAS - NO MOMENTO DE ELABORAÇÃO DO PROJETO DE IMPLANTAÇÃO DA EDIFICAÇÃO DO CRIAS NO TERRENO, O PROJETISTA DEVE VERIFICAR SE AS DIMENSÕES E RECURSOS DO MEMO COMPORTAM A LOCAÇÃO DO TETO, CASO NÃO SEJA POSSÍVEL, SUA INSTALAÇÃO DEVERÁ SER RETORNADO DA PLANILHA ORÇAMENTÁRIA.

ESPECIFICAÇÕES			
ACESSIBILIDADE			
SÍMBOLO	ESPECIFICAÇÃO	DESCRIÇÃO	QUANTIDADE
(01)	PISO PODOTÁTIL, DIRECIONAL, DE CONCRETO PARA ÁREA EXTERNA - 25 x 25 CM - COR AMARELO		5 peças
(02)	PISO PODOTÁTIL, ALERTA DE CONCRETO PARA ÁREA EXTERNA - 25 x 25 CM - COR VERMELHO		15 peças
(03)	PISO PODOTÁTIL, DIRECIONAL, DE BORRACHA ANTIDERRAPANTE AUTODESIVO PARA ÁREA EXTERNA - 25 x 25 CM - COR BRANCO		26 peças
(04)	PISO PODOTÁTIL, ALERTA DE BORRACHA ANTIDERRAPANTE AUTODESIVO PARA ÁREA INTERNA - 25 x 25 CM - COR AZUL		27 peças

DETALHE FAIXA TÁTIL

ESPECIFICAÇÃO PISO TÁTIL
EXTERNO: PLACAS DE CONCRETO, ALERTA EM VERMELHO, DIRECIONAL EM AMARELO, COLORAÇÃO CONTRASTANTE COM O PISO EXISTENTE
INTERNO: PLACAS DE BORRACHA ANTIDERRAPANTE, ALERTA EM AZUL, DIRECIONAL EM BRANCO, COLORAÇÃO CONTRASTANTE COM O PISO EXISTENTE

OBS.: PARA CORTES E EMENDAS DOS PISOS TÁTIL E DIRECIONAL VERIFICAR ABNT NBR 15537 ITEM 8.5

ÁREA RESERVADA À APROVAÇÕES

REVISÕES			
REV.	MODIFICAÇÃO	DATA	RESPONSÁVEL
001	COMPATIBILIZAÇÃO PROJETOS E ORÇAMENTO / ATUALIZAÇÃO DA ÁREA CONTROLADA	03/08/2023	MAISSAMONICA
002	COMPATIBILIZAÇÃO PROJETO ARQUITETÔNICO / ESTRUTURAL	03/08/2023	VIVIAN
003	ADAPTAÇÃO DO PROJETO ARQUITETÔNICO / ESTRUTURAL	03/08/2023	MATHEUS
004	VERIFICAÇÃO ORIGINAL	03/08/2023	BRUNO
005	MODIFICAÇÃO	03/08/2023	RESPONSÁVEL

PROPRIETÁRIO: PREFEITURA MUNICIPAL DE PAULO FRONTIN

PROJETO: PROJETO DE REFORMA E AMPLIAÇÃO DO CENTRO DE REFERÊNCIA DE ASSISTÊNCIA SOCIAL E CRIAS - CENTRO DE REFERÊNCIA ESPECIALIZADO DE ASSISTÊNCIA SOCIAL

PARANÁ PREFEITURA MUNICIPAL DE PAULO FRONTIN

ADMINISTRAÇÃO, PLANEJAMENTO E DESENVOLVIMENTO INTEGRADO

PROPRIETÁRIO: PREFEITURA MUNICIPAL DE PAULO FRONTIN

PROJETO: PROJETO DE REFORMA E AMPLIAÇÃO DO CENTRO DE REFERÊNCIA DE ASSISTÊNCIA SOCIAL E CRIAS - CENTRO DE REFERÊNCIA ESPECIALIZADO DE ASSISTÊNCIA SOCIAL

PLANTA FORRO
ESCALA 1:50
ÁREA: 197,65m²

PLANTA DETALHE DE PISO
ESCALA 1:50

PLANTA DEMARCAÇÃO RODAPÉS
ESCALA 1:50

ESPECIFICAÇÕES			
RODAPÊ			
COD.	LEGENDA	DESCRIÇÃO	QUANTIDADE
(01)		RODAPÊ EM PORCELANATO NATURAL, RETIFICADO EXTRA, 45x45cm, PADRÃO CIMENTO ALISADO - TOMAR COMO REFERÊNCIA DE COR CINZA CLARO - H= 7 CM	118,00 METROS LINEARES
(02)		RODAPÊ CERÂMICO MESMO PADRÃO DO PISO CERÂMICO - H= 7 CM	11,45 METROS LINEARES

