


A V E N I D A H O R I Z O N T I N A

R U A T U P A R A N D I

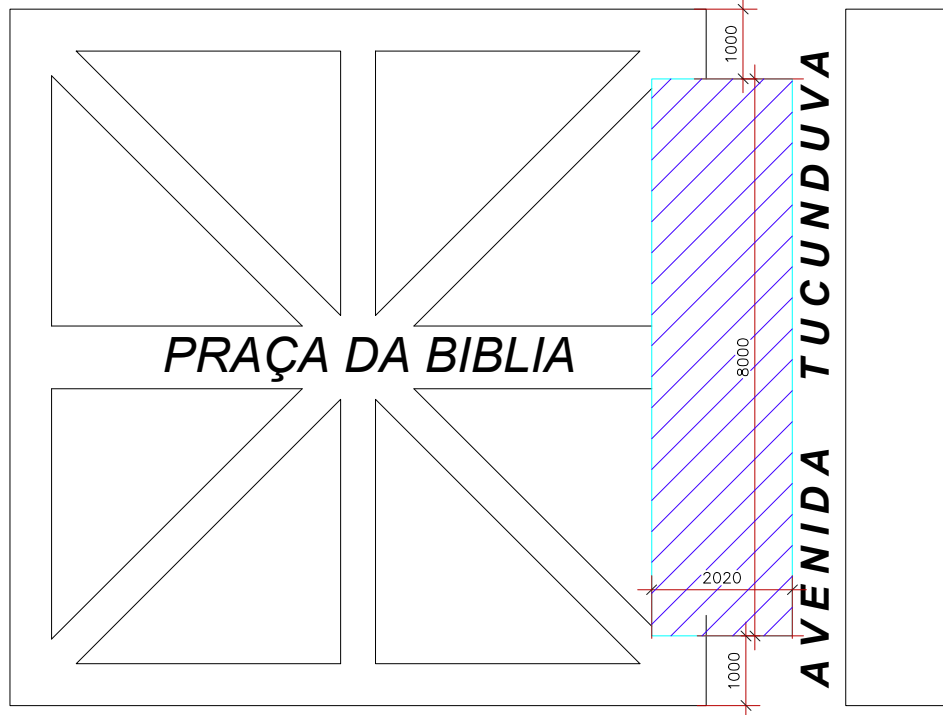

P R A Ç A D A B I B L I A

A V E N I D A T U C U N D U V A

A V E N I D A S A N T O C R I S T O

PLANTA DE IMPLANTAÇÃO
Escala 1/1000