LEGENDA


- PAVIMENTAÇÃO ASFÁLTICA A: 4.843,78 m²
- CANTEIRO CENTRAL EXISTENTE A: m²
- CALÇAMENTO EXISTENTE
- MEIO FIO EM CONCRETO EXISTENTE

PROJETO DE PAVIMENTAÇÃO
RUA SÃO GERALDO

ESCALA: 1/ 1500




TRECHOS - Entre Rua Jacob Fucks e Travessa Estrela da Manhã
Entre Rua Santo Ângelo e Rua Presidente Jucelino Kubtschek

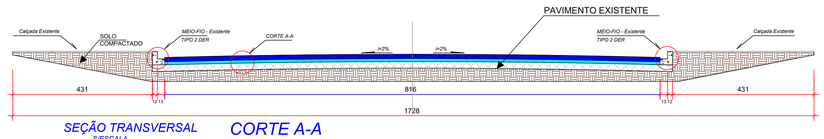


SEÇÃO TRANSVERSAL S/ESCALA — CORTE A-A

TRECHOS - Entre Rua Presidente Jucelino Kubtschek e Rua Porto Lucena
Entre Rua Porto Lucena e Avenida Horizontina

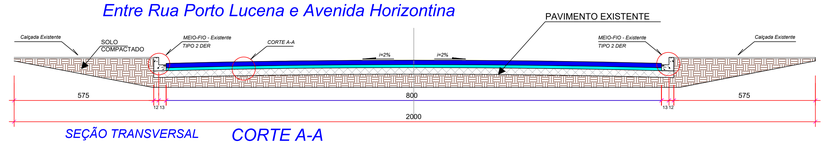


SEÇÃO TRANSVERSAL — CORTE A-A

DETALHE MEIO FIO - TIPO 2 DER

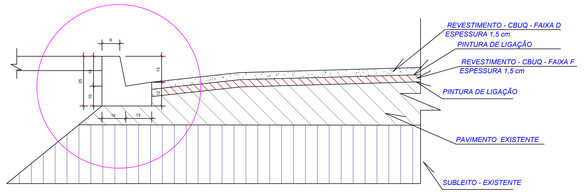

PAVIMENTAÇÃO ASFÁLTICA CBUQ
TRAÇO 6 - FAIXA "F" - REPERFILAMENTO
MASSA ADOTADA: DENSIDADE - 2,585 g/cm³
I- TEOR ÓTIMO DE CAP - 5,7%

PAVIMENTAÇÃO ASFÁLTICA CBUQ
TRAÇO 8 - FAIXA "D" - CAPA
MASSA ADOTADA: DENSIDADE - 2,632 g/cm³
I- TEOR ÓTIMO DE CAP - 4,8%

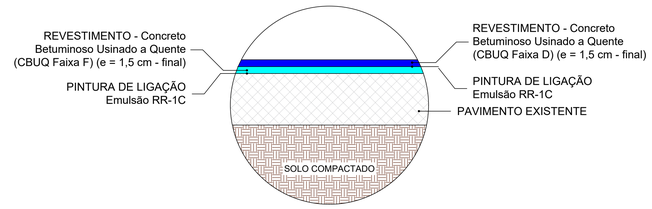

CORTE A - CAMADAS DO PAVIMENTO (LONGITUDINAL)

Sem escala

APROVAÇÃO:

NOVA SANTA ROSA
PREFEITURA DO MUNICÍPIO

PROJETO DE PAVIMENTAÇÃO

OBRA: EXECUÇÃO DE PAVIMENTAÇÃO SOBRE ASFALTO - VIAS URBANAS - SEDE DO MUNICIPIO

CIDADE: NOVA SANTA ROSA

LOCAL: SEDE DO MUNICIPIO - RUA SÃO GERALDO

REFERÊNCIA:
PROJETO GEOMÉTRICO
PROJETO PAVIMENTAÇÃO
DETALHES

ESTATÍSTICAS

ÁREA A PAVIMENTAR: **4.843,78m²**

DATA: Março de 2026
ESCALA: Indicada
DESENHO: Matheus Calháu Botelho

PRANCHA: **01** / **01**

PROJETO:
Matheus Calháu Botelho
Engenheiro Civil
CREA PR: 161690/D

MATHEUS CALHAU BOTELHO:08120716973