


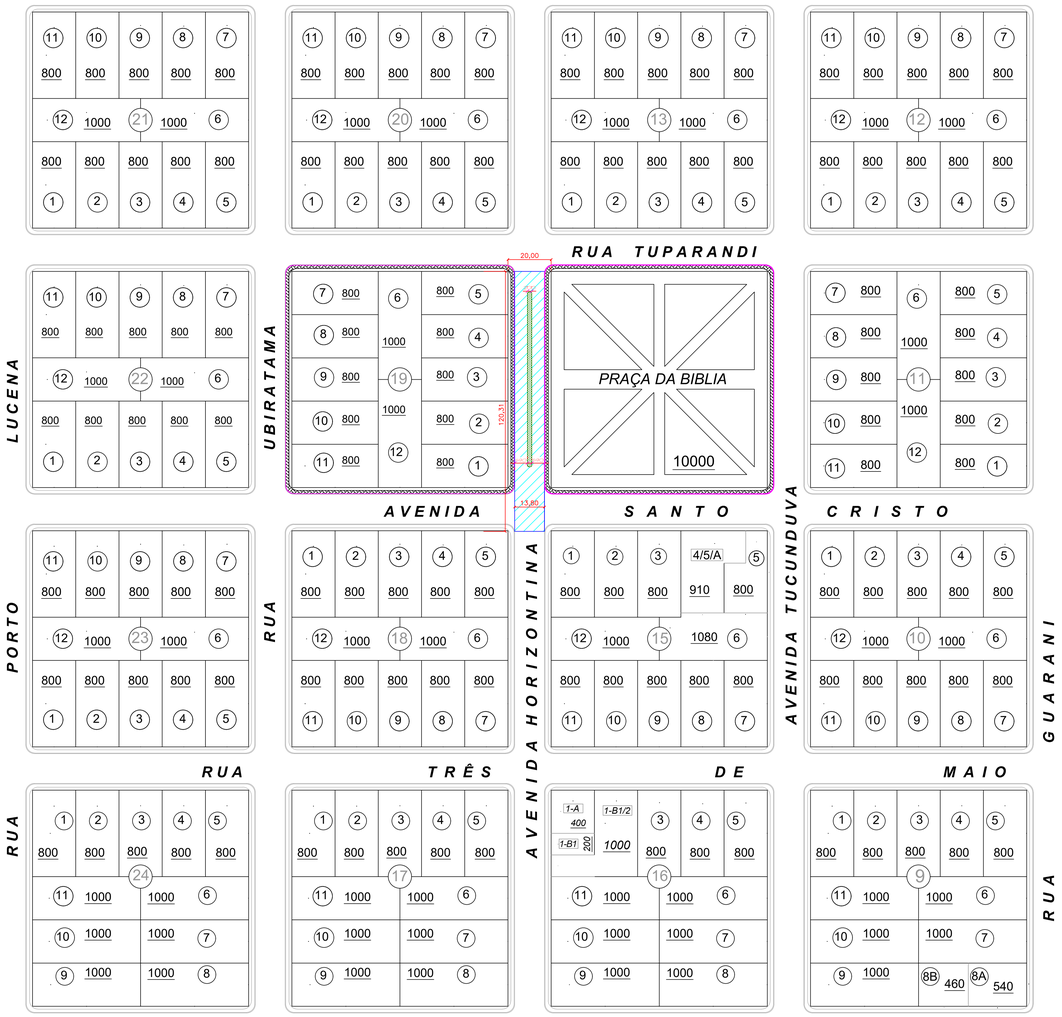


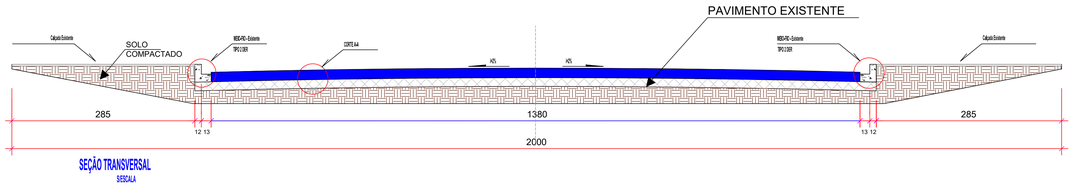


SEÇÃO TRANSVERSAL
ESCALA

CORTE A-A

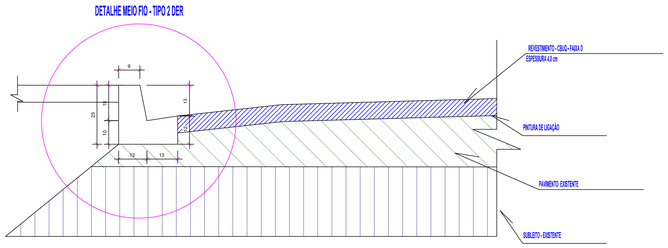

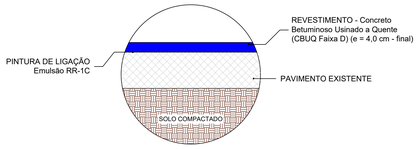

CORTE A - CAMADAS DO PAVIMENTO (LONGITUDINAL)
Sem escala

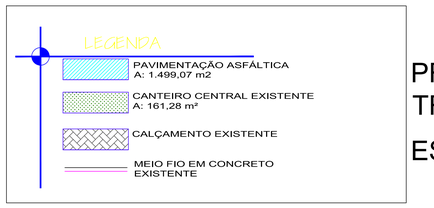

PROJETO DE PAVIMENTAÇÃO
TRECHO 1 - AV. HORIZONTINA

ESCALA: 1/ 1000

TRECHO 1 - AV. HORIZONTINA

APROVAÇÃO:

NOVA SANTA ROSA
PREFEITURA DO MUNICÍPIO

PROJETO DE SINALIZAÇÃO

OBRA: EXECUÇÃO DE PAVIMENTAÇÃO SOBRE ASFALTO - VIAS URBANAS - SEDE DO MUNICIPIO

CIDADE: NOVA SANTA ROSA

LOCAL: SEDE DO MUNICIPIO - TRECHO 1 - AV HORIZONTINA

REFERÊNCIA:
PROJETO GEOMÉTRICO
PROJETO PAVIMENTAÇÃO
PROJETO DE SINALIZAÇÃO
DETALHES

ESTATÍSTICAS

QUANTIDADE DE PLACAS:
2 unidades existentes

ÁREA SINALIZAÇÃO HORIZONTAL:
135,12 m²

DATA: Março de 2026

ESCALA: Indicada

DESENHO: Matheus Calháu Botelho

PRANCHA: 01 / 01

PROJETO:
Matheus Calháu Botelho
Engenheiro Civil
CREA PR: 161690/D

MATHEUS CALHAU BOTELHO:08120716973
Assinado digitalmente por MATHEUS CALHAU BOTELHO:08120716973
DN: C=BR, O=ICP-Brasil, OU=AR Soluti v5, OU=Videoconferência, OU=Certificado PF A1, OU=EM BRANCO, OU=26180000000160, CN=MATHEUS CALHAU BOTELHO:08120716973
Razão: Eu sou o autor deste documento
Localização:
Data: 2026.03.13 13:49:39-03'00'
Foxit PDF Reader Versão: 2025.1.0