


# TRECHO 2 - AV. HORIZONTINA

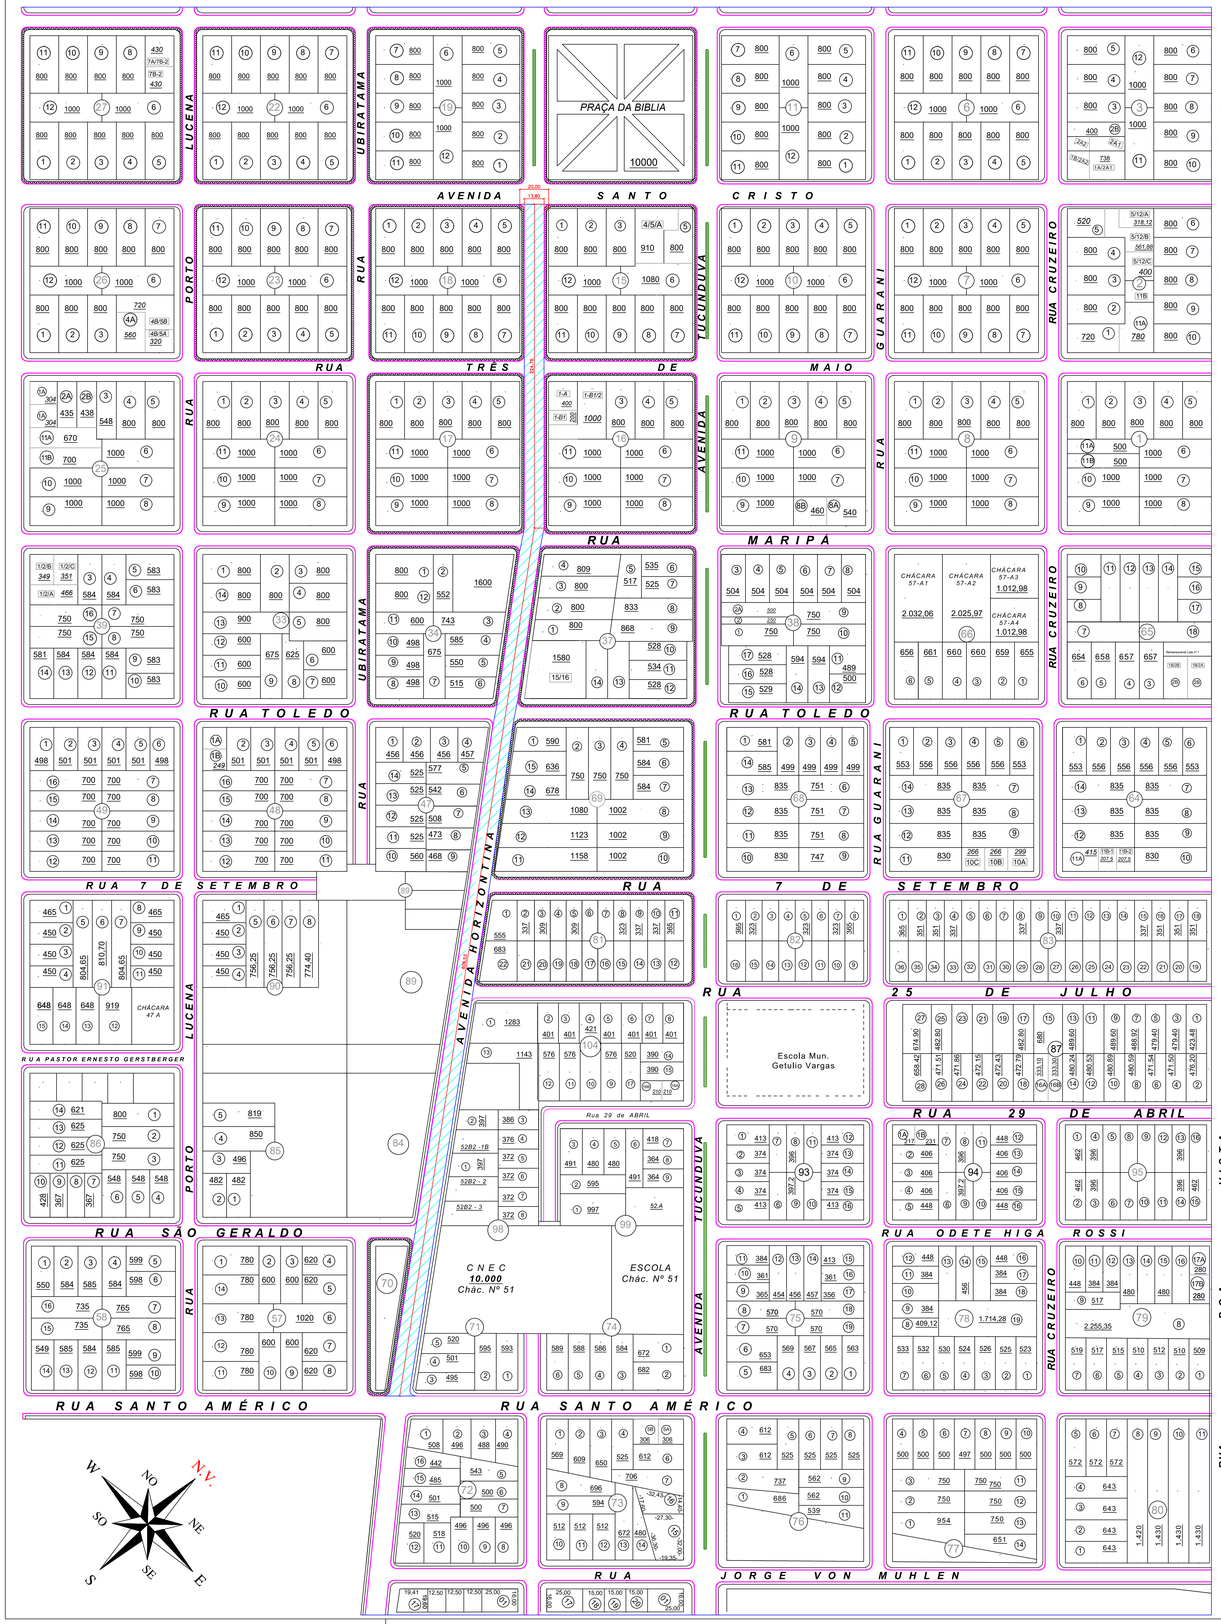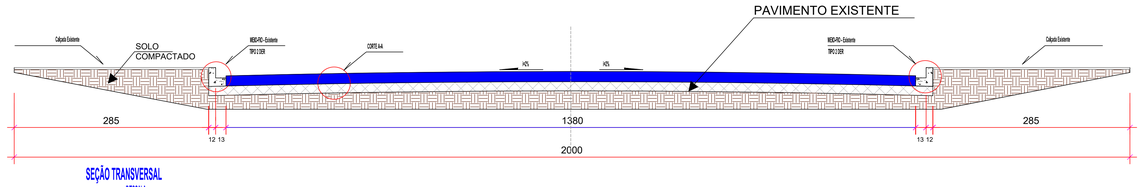



SEÇÃO TRANSVERSAL
SESCALA

## CORTE A-A

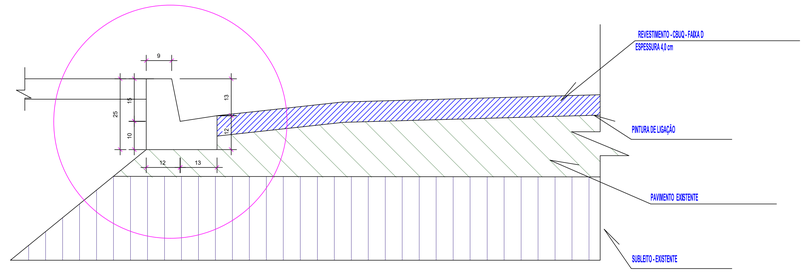


CORTE A - CAMADAS DO PAVIMENTO (LONGITUDINAL)

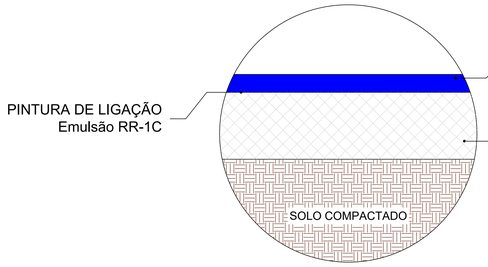*Sem escala*

LEGENDA

- PAVIMENTAÇÃO ASFÁLTICA A: 11.411,17 m²
- CANTEIRO CENTRAL EXISTENTE A: m²
- CALÇAMENTO EXISTENTE
- MEIO FIO EM CONCRETO EXISTENTE

PROJETO DE PAVIMENTAÇÃO
TRECHO 2 - AV. HORIZONTINA

ESCALA: 1/ 1500

APROVAÇÃO:

**NOVA SANTA ROSA**
**PREFEITURA DO MUNICÍPIO**

PROJETO DE PAVIMENTAÇÃO

OBRA: EXECUÇÃO DE PAVIMENTAÇÃO SOBRE ASFALTO - VIAS URBANAS - SEDE DO MUNICIPIO

CIDADE: NOVA SANTA ROSA

LOCAL: SEDE DO MUNICIPIO - TRECHO 2 - AV HORIZONTINA

REFERÊNCIA:
**PROJETO GEOMÉTRICO**
**PROJETO PAVIMENTAÇÃO**
**PROJETO DE SINALIZAÇÃO**
**DETALHES**

ESTATÍSTICAS

QUANTIDADE DE PLACAS: **1 unidade**

ÁREA SINALIZAÇÃO HORIZONTAL: **60,92 m²**

DATA: Março de 2026
ESCALA: Indicada
DESENHO: Matheus Calháu Botelho

PRANCHA: 01 / 01

PROJETO: Matheus Calháu Botelho
Engenheiro Civil
CREA PR: 161690/D

MATHEUS CALHAU BOTELHO:08120716973