



PROJETO DE PAVIMENTAÇÃO
RUA 25 DE JULHO


ESCALA: 1/ 1500

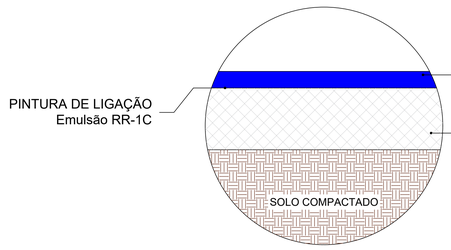

CORTE A - CAMADAS DO PAVIMENTO (LONGITUDINAL)

Sem escala

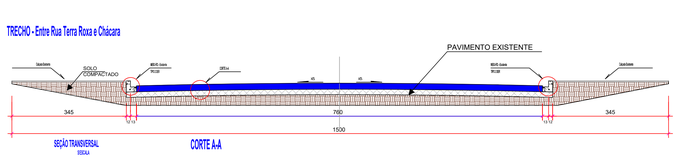

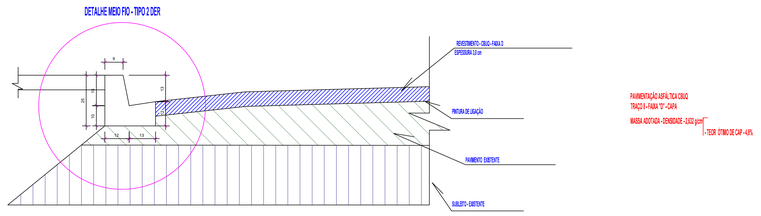

APROVAÇÃO:

NOVA SANTA ROSA
PREFEITURA DO MUNICÍPIO

PROJETO DE PAVIMENTAÇÃO

OBRA: EXECUÇÃO DE PAVIMENTAÇÃO SOBRE ASFALTO - VIAS URBANAS - SEDE DO MUNICIPIO

CIDADE: NOVA SANTA ROSA

LOCAL: SEDE DO MUNICIPIO - RUA 25 DE JULHO

REFERÊNCIA:
PROJETO GEOMÉTRICO
PROJETO PAVIMENTAÇÃO
DETALHES

ESTATÍSTICAS

ÁREA A PAVIMENTAR:
1.327,10 m²

DATA: Março de 2026

ESCALA: Indicada

DESENHO: Matheus Calháu Botelho

PRANCHA: **01** / **01**

PROJETO:
Matheus Calháu Botelho
Engenheiro Civil
CREA PR: 161690/D

MATHEUS CALHAU BOTELHO:08120716973

Assinado digitalmente por MATHEUS CALHAU BOTELHO:08120716973
DN: C=BR, O=ICP-Brasil, OU=SECRETARIA DA RECEITA FEDERAL DO BRASIL - RFB, OU=AC SERASA RFB v5, OU=EM BRANCO, OU=presencial, OU=videoconferencia, CN=MATHEUS CALHAU BOTELHO:08120716973
Razão: Eu sou o autor deste documento
Local: Curitiba
Data: 2026-04-10 13:53:09-03'00'
Foxit PDF Reader Versão: 2025.3.0