

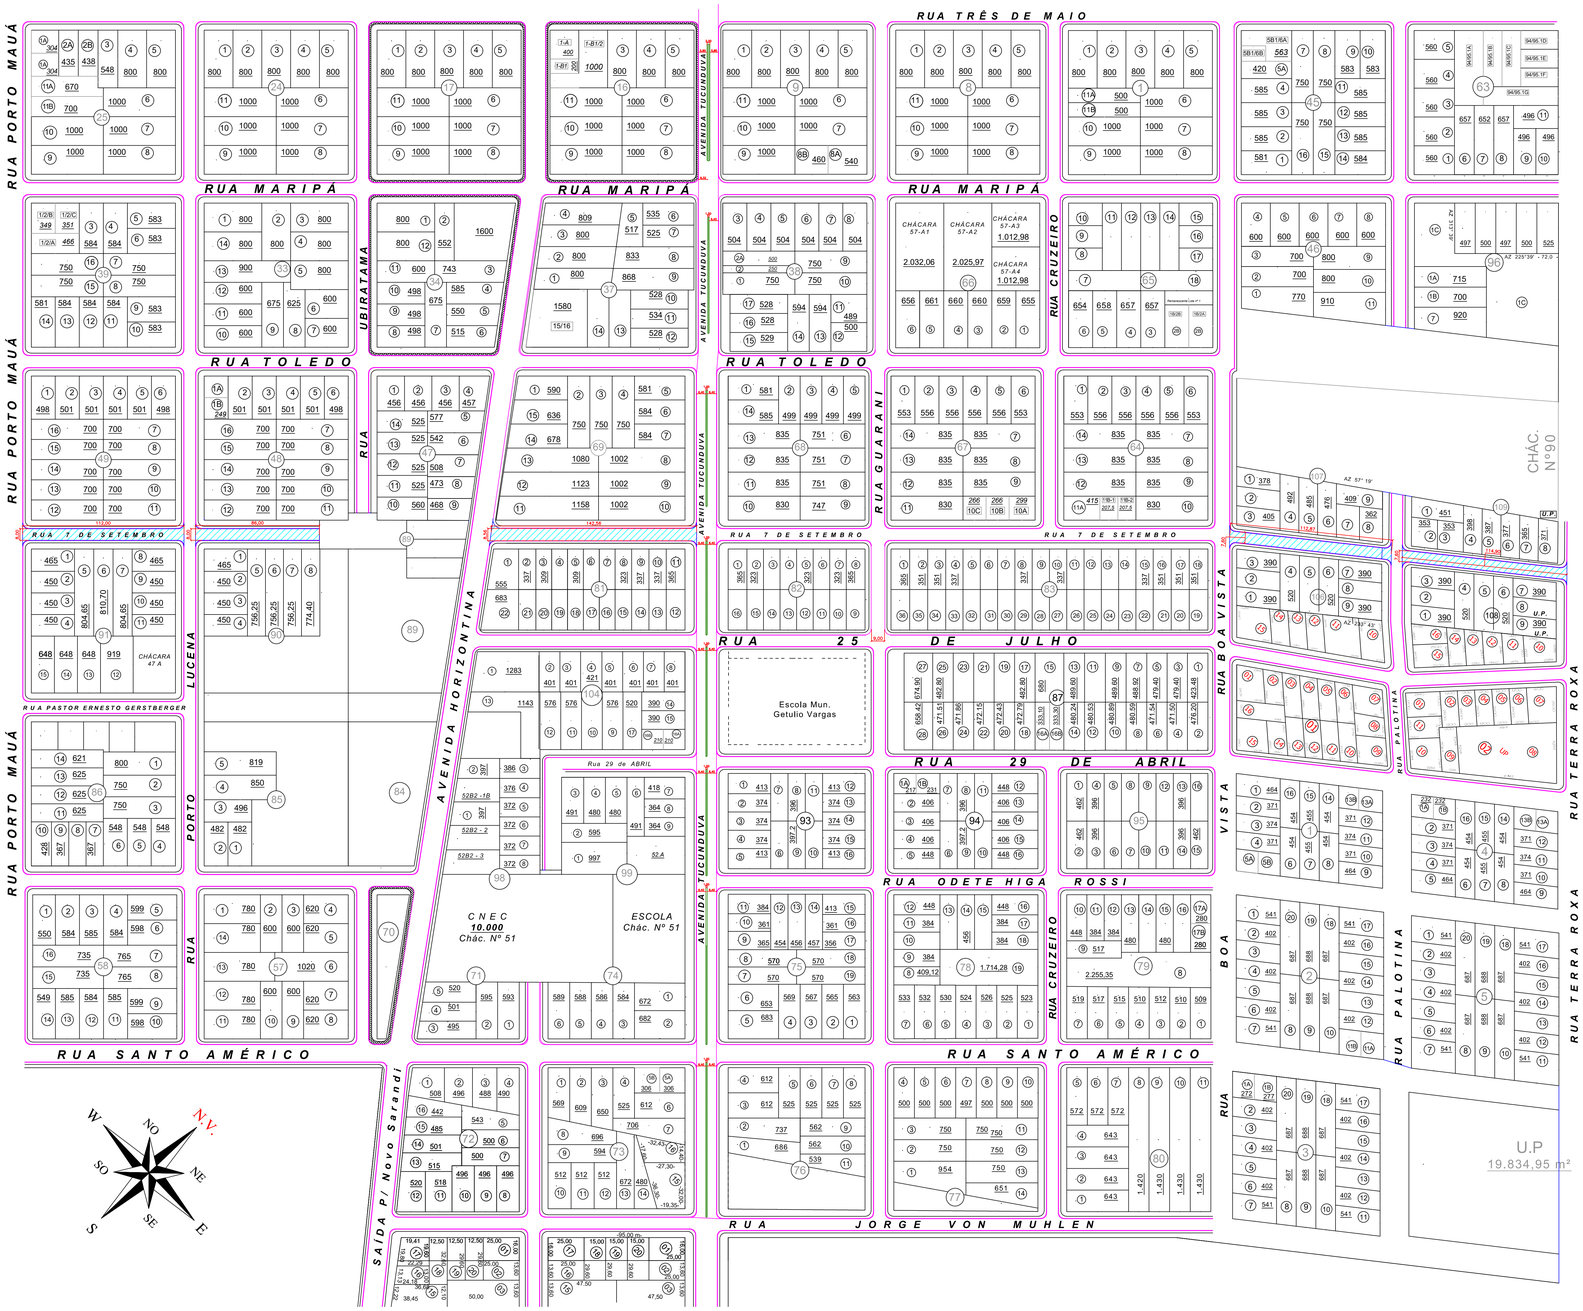


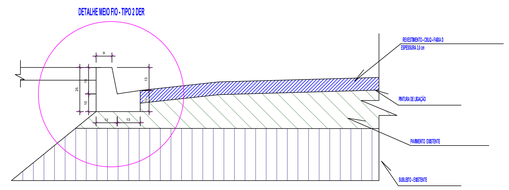


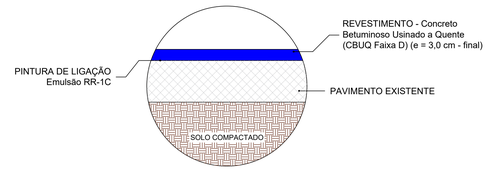


CORTE A - CAMADAS DO PAVIMENTO (LONGITUDINAL)

Sem escala


TRECHOS - Entre: R. Mauá e R. Porto Lucena
Entre: R. Porto Lucena e Rua Ubiretama

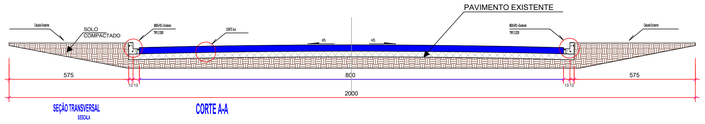

TRECHO - Entre: Av. Horizontina e Av. Tucunduva

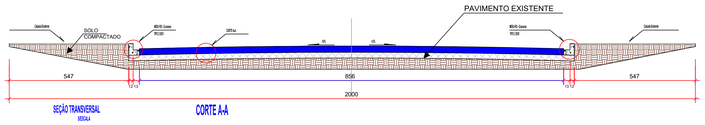

TRECHOS - Entre Rua Boa Vista e Rua Palotina
Entre Rua Palotina e Rua Terra Roxa

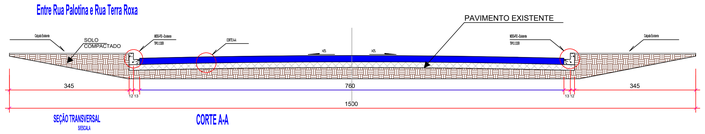

APROVAÇÃO:

NOVA SANTA ROSA
PREFEITURA DO MUNICÍPIO

PROJETO DE PAVIMENTAÇÃO

OBRA: EXECUÇÃO DE PAVIMENTAÇÃO SOBRE ASFALTO - VIAS URBANAS - SEDE DO MUNICIPIO

CIDADE: NOVA SANTA ROSA

LOCAL: SEDE DO MUNICIPIO - RUA 7 DE SETEMBRO

REFERÊNCIA:
PROJETO GEOMÉTRICO
PROJETO PAVIMENTAÇÃO
DETALHES

ESTATÍSTICAS

ÁREA A PAVIMENTAR:
4.601,27 m²

DATA: Março de 2026
ESCALA: Indicada
DESENHO: Matheus Calháu Botelho

PRANCHA: **01** / **01**

PROJETO:
Matheus Calháu Botelho
Engenheiro Civil
CREA PR: 161690/D

MATHEUS CALHAU BOTELHO:08120716973

Assinado digitalmente por MATHEUS CALHAU BOTELHO:08120716973
CN = MATHEUS CALHAU BOTELHO:08120716973, OU = Usuário de Minha Federal do Brasil - PF, O = ICP-Brasil, C = BR, E = MATHEUSBOTELHO@GMAIL.COM
Razão: Eu sou o autor deste documento.
Local:
Data: 2026-04-15 12:04:34-03'00'
Foxit PDF Reader Versão: 2025.2.0