

TRECHOS - Entre: Rua Campinas e Tuparandi e Entre: Av. Santo Cristo e Rua 7 de Setembro

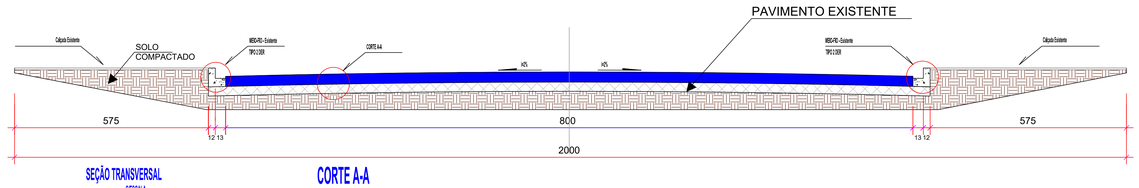


SEÇÃO TRANSVERSAL
SEM ESCALA

TRECHO - Entre 7 de Setembro e Rua 25 de Julho

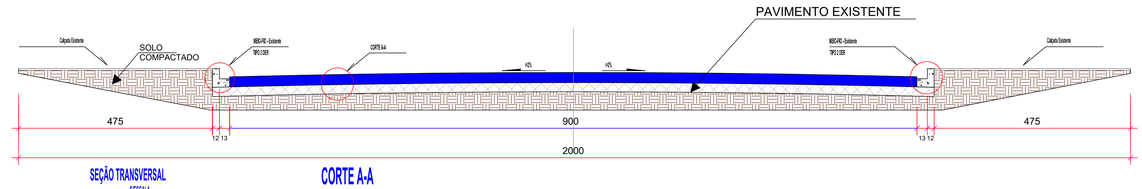


SEÇÃO TRANSVERSAL
SEM ESCALA

DETALHE MEIO FIO - TIPO 2 DER

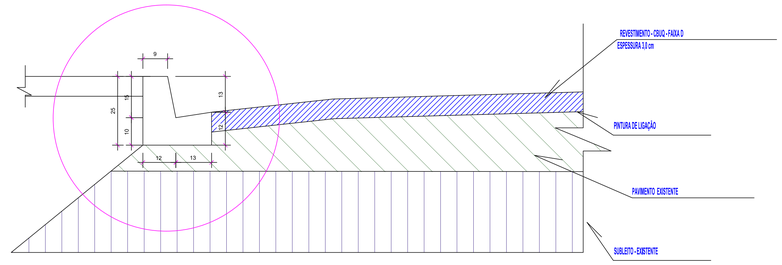

PAVIMENTAÇÃO ASFÁLTICA CBUQ
TRAÇO D - FAIXA "D" - CAPA
MASSA ADOTADA - DENSIDADE - 2,632 g/cm³
- TEOR ÓTIMO DE CAP - 4,6%

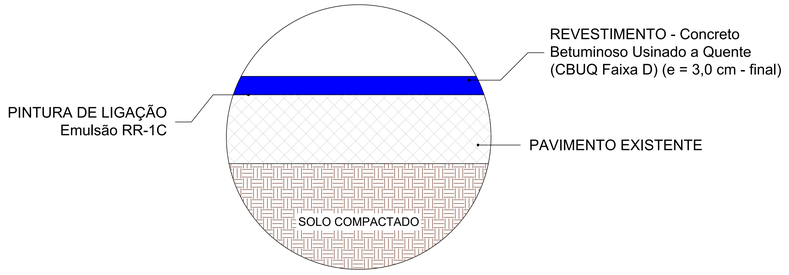

CORTE A - CAMADAS DO PAVIMENTO (LONGITUDINAL)

Sem escala

LEGENDA

- PAVIMENTAÇÃO ASFÁLTICA A: 5.457,90 m²
- CANTEIRO CENTRAL EXISTENTE A: m²
- CALÇAMENTO EXISTENTE
- MEIO FIO EM CONCRETO EXISTENTE

PROJETO DE PAVIMENTAÇÃO RUA GUARANI

ESCALA: 1/ 1500

APROVAÇÃO:

NOVA SANTA ROSA
PREFEITURA DO MUNICÍPIO

PROJETO DE PAVIMENTAÇÃO

OBRA: EXECUÇÃO DE PAVIMENTAÇÃO SOBRE ASFALTO - VIAS URBANAS - SEDE DO MUNICIPIO

CIDADE: NOVA SANTA ROSA

LOCAL: SEDE DO MUNICIPIO - RUA GUARANI

REFERÊNCIA:
PROJETO GEOMÉTRICO
PROJETO PAVIMENTAÇÃO
DETALHES

ESTATÍSTICAS

ÁREA A PAVIMENTAR:
5.457,90 m²

DATA: Março de 2026
ESCALA: Indicada
DESENHO: Matheus Calháu Botelho

PRANCHA: 01 / 01

PROJETO:
Matheus Calháu Botelho
Engenheiro Civil
CREA PR: 161690/D

MATHEUS CALHAU BOTELHO:08120716973