


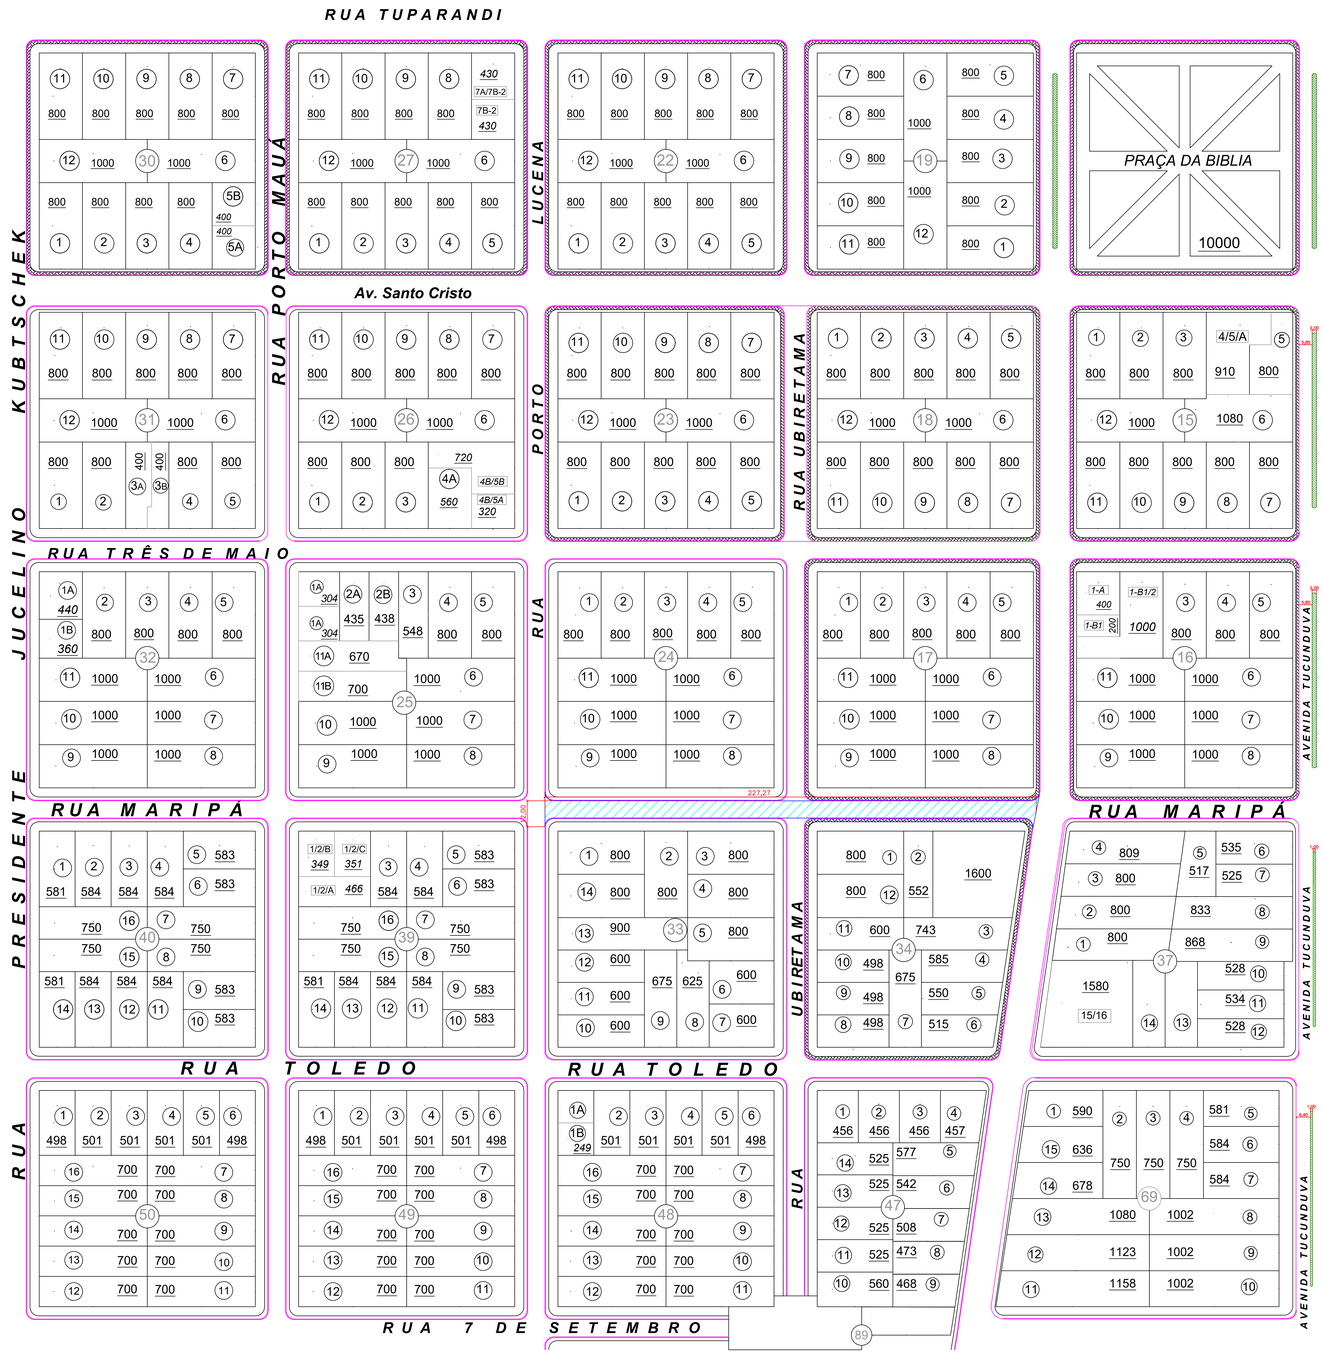


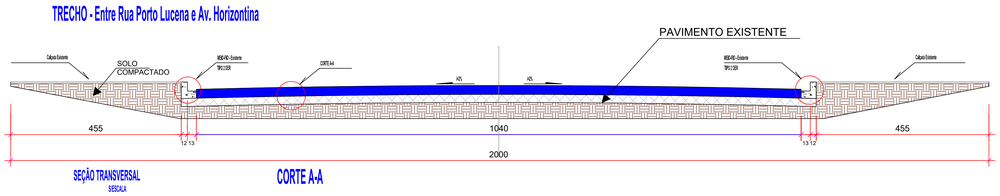

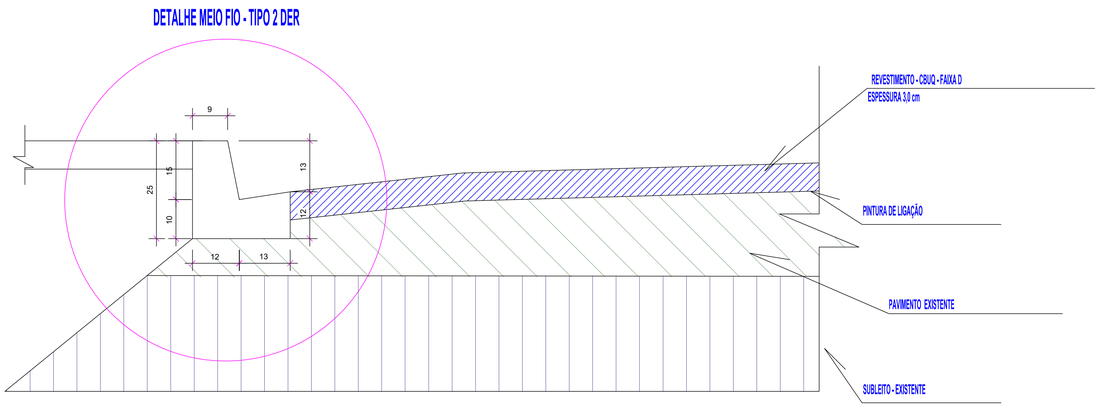


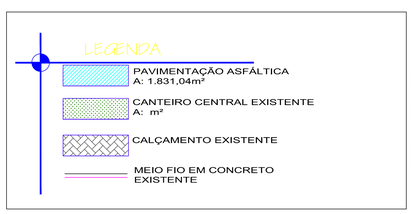

PROJETO DE PAVIMENTAÇÃO
RUA MARIPÁ

ESCALA: 1/ 1000

RUA MARIPÁ

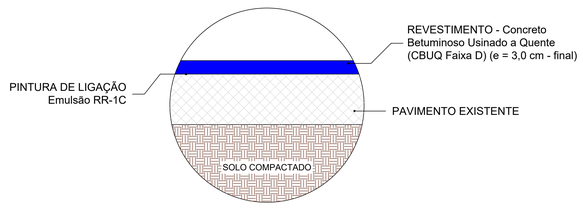

CORTE A - CAMADAS DO PAVIMENTO (LONGITUDINAL)

Sem escala

APROVAÇÃO:

NOVA SANTA ROSA
PREFEITURA DO MUNICÍPIO

PROJETO DE PAVIMENTAÇÃO

OBRA: EXECUÇÃO DE PAVIMENTAÇÃO SOBRE ASFALTO - VIAS URBANAS - SEDE DO MUNICIPIO

CIDADE: NOVA SANTA ROSA

LOCAL: SEDE DO MUNICIPIO - RUA MARIPÁ

REFERÊNCIA:
PROJETO GEOMÉTRICO
PROJETO PAVIMENTAÇÃO
DETALHES

ESTATÍSTICAS

ÁREA A PAVIMENTAR: **1.831,04 m²**

DATA: Março de 2026
ESCALA: Indicada
DESENHO: Matheus Calháu Botelho

PRANCHA: 01 / 01

PROJETO: Matheus Calháu Botelho
Engenheiro Civil
CREA PR: 161690/D

MATHEUS CALHAU BOTELHO:08120716973