

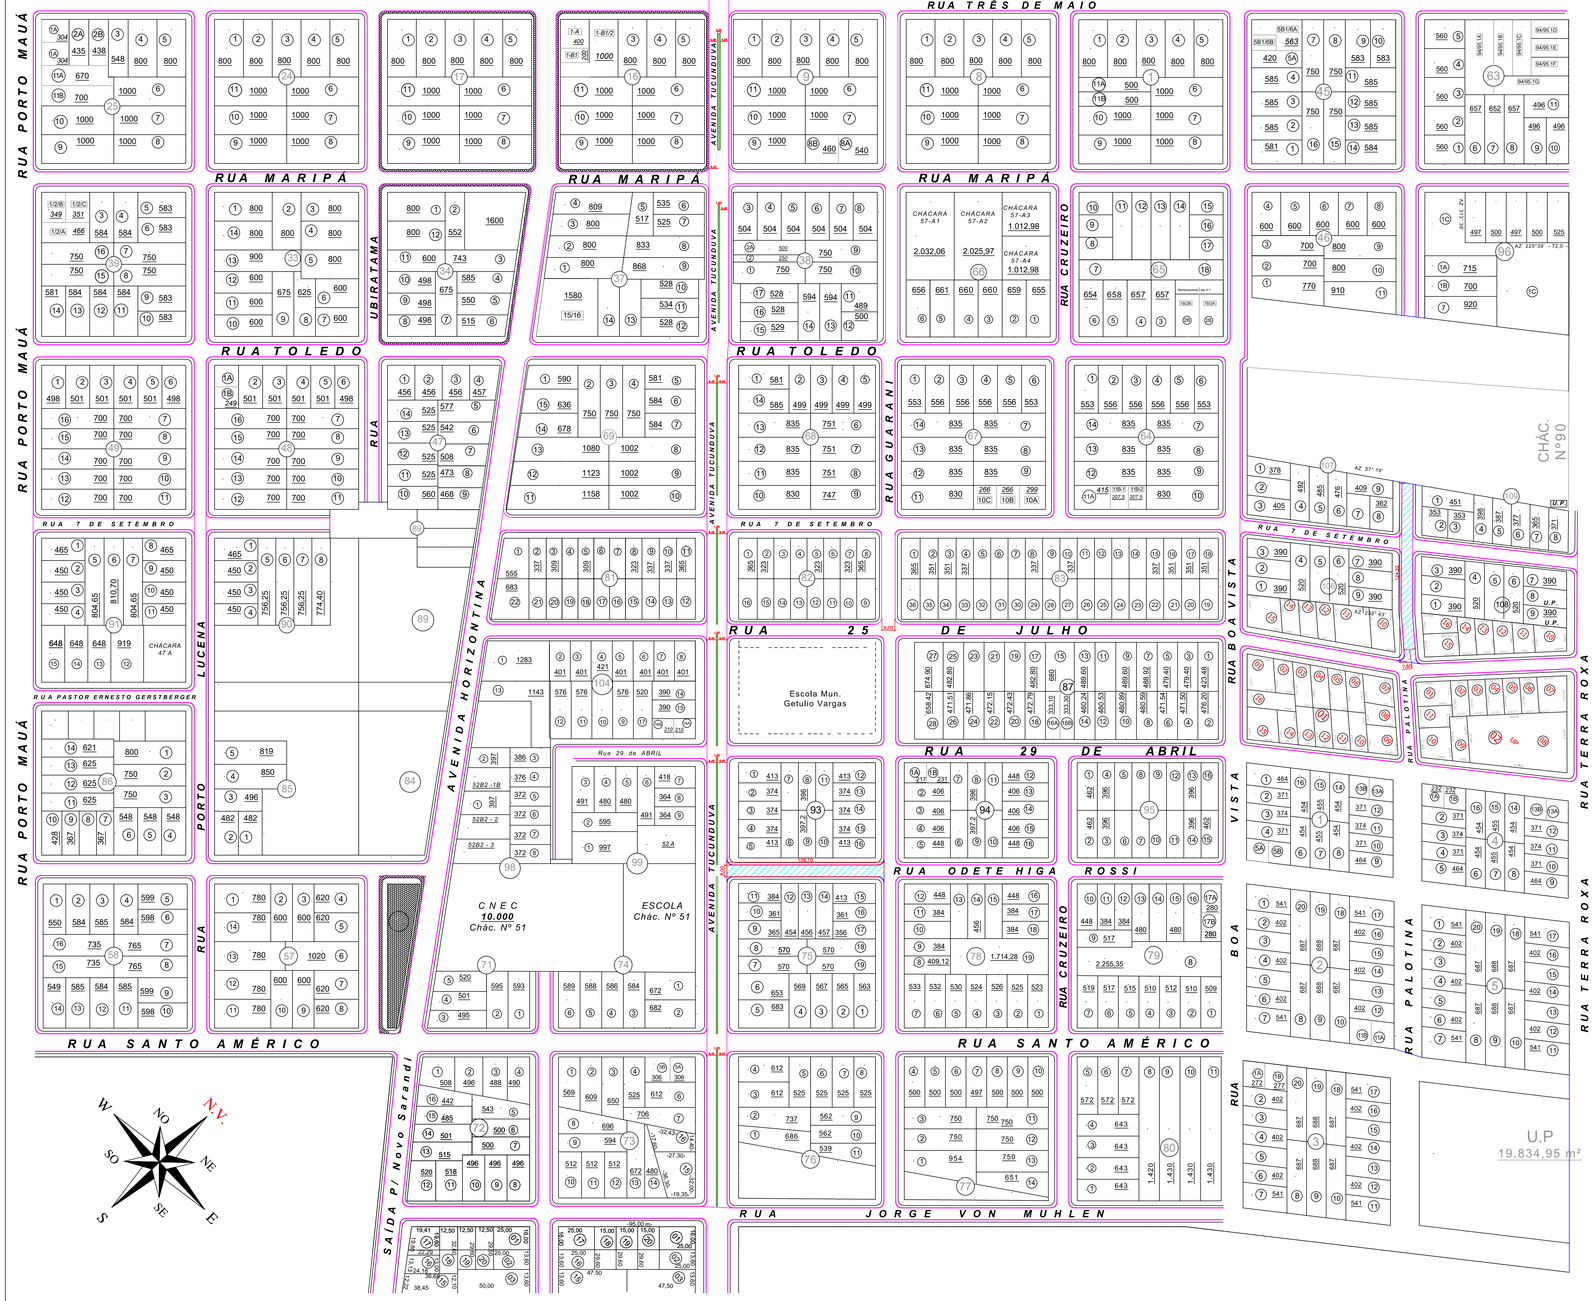


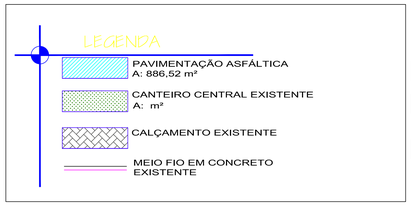


PROJETO DE PAVIMENTAÇÃO RUA ODETE HIGA ROSSI


ESCALA: 1/ 1500

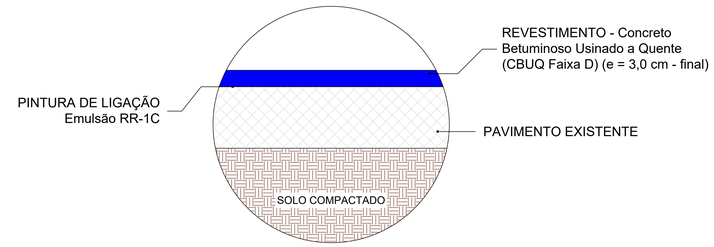

CORTE A - CAMADAS DO PAVIMENTO (LONGITUDINAL)

Sem escala

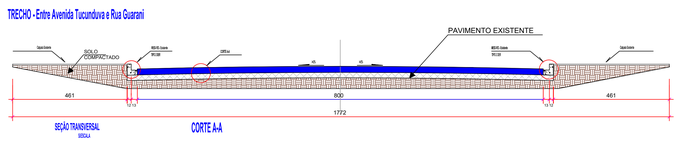

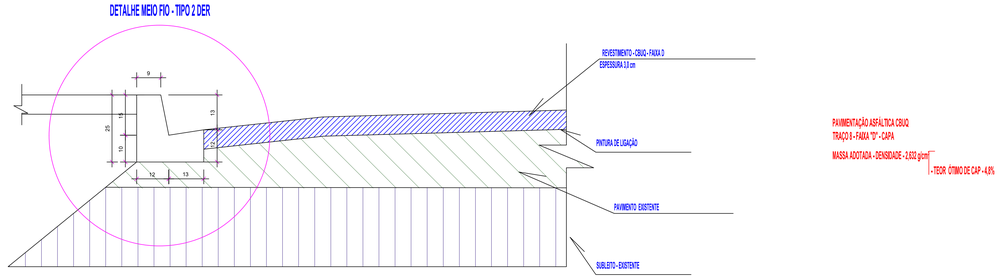

APROVAÇÃO:

NOVA SANTA ROSA
PREFEITURA DO MUNICÍPIO

PROJETO DE PAVIMENTAÇÃO

OBRA: EXECUÇÃO DE PAVIMENTAÇÃO SOBRE ASFALTO - VIAS URBANAS - SEDE DO MUNICIPIO

CIDADE: NOVA SANTA ROSA

LOCAL: SEDE DO MUNICIPIO - RUA ODETE HIGA ROSSI

REFERÊNCIA:
PROJETO GEOMÉTRICO
PROJETO PAVIMENTAÇÃO
DETALHES

ESTATÍSTICAS

ÁREA A PAVIMENTAR:
886,52 m²

DATA: Março de 2026
ESCALA: Indicada
DESENHO: Matheus Calháu Botelho

PRANCHA: **01** / **01**

PROJETO:
Matheus Calháu Botelho
Engenheiro Civil
CREA PR: 161690/D

MATHEUS CALHAU BOTELHO:08120716973