

RUA PORTO LUCENA

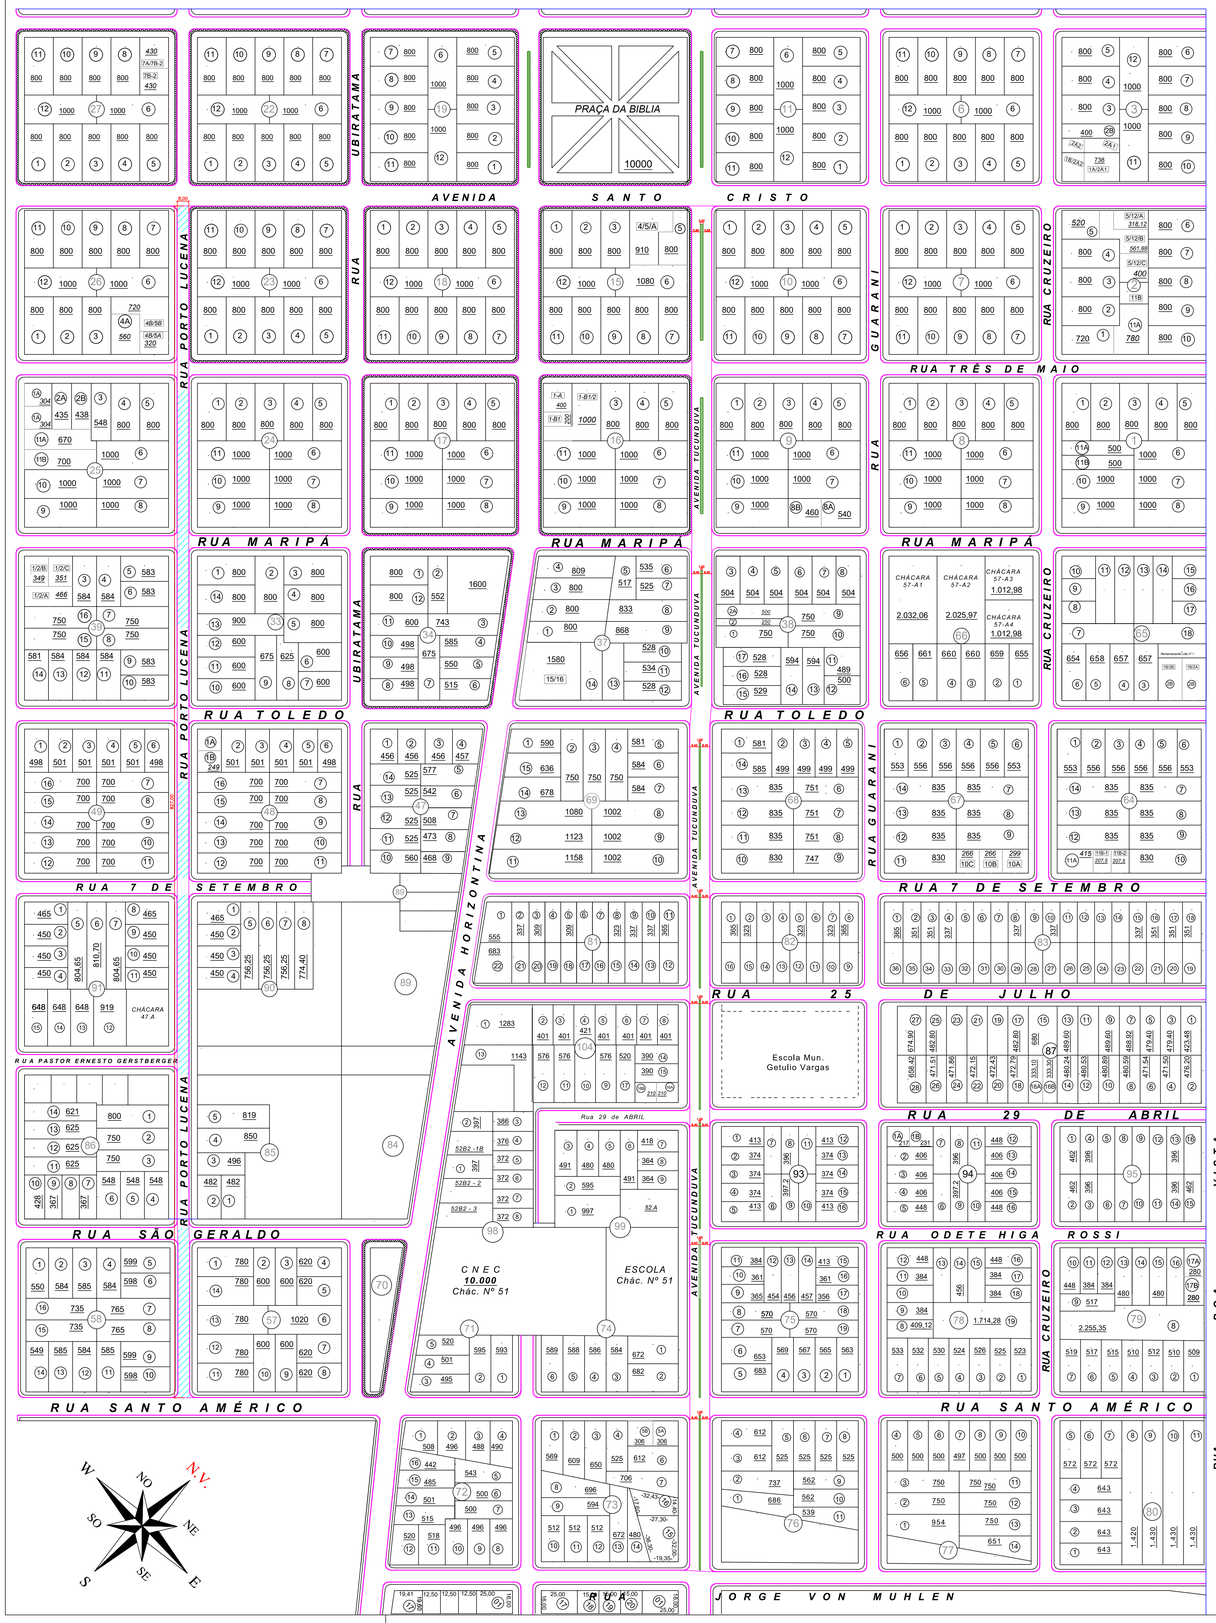



TRECHO - Entre Av. Santo Cristo e Rua Santo Américo

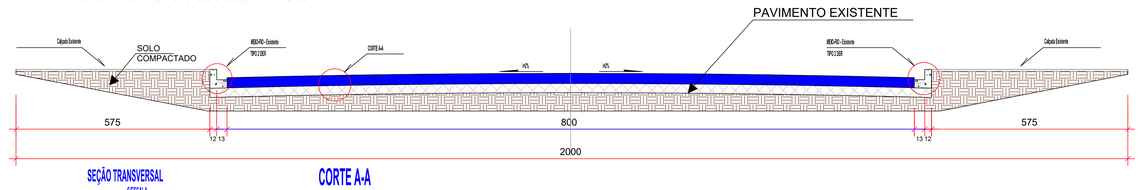

SEÇÃO TRANSVERSAL
SESCALA

CORTE A-A

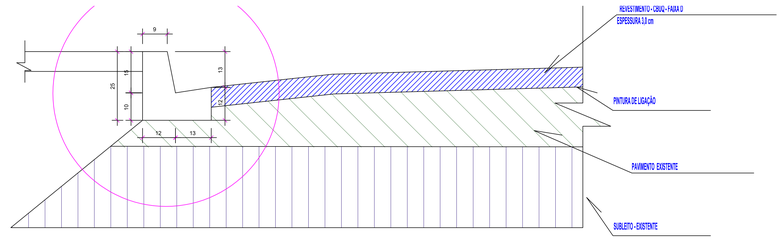

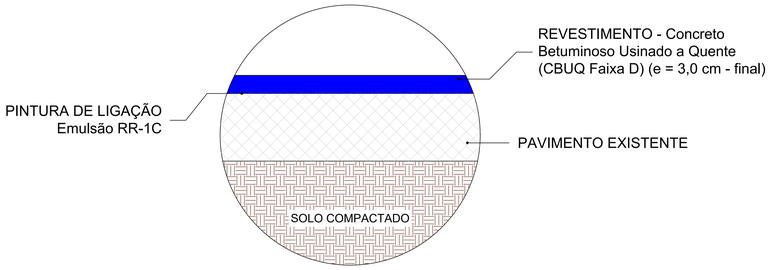

CORTE A - CAMADAS DO PAVIMENTO (LONGITUDINAL)

Sem escala

LEGENDA
- PAVIMENTAÇÃO ASFÁLTICA A: 6.629,78 m²
- CANTEIRO CENTRAL EXISTENTE A: m²
- CALÇAMENTO EXISTENTE
- MEIO FIO EM CONCRETO EXISTENTE

PROJETO DE PAVIMENTAÇÃO RUA PORTO LUCENA

ESCALA: 1/ 1500

APROVAÇÃO:

NOVA SANTA ROSA
PREFEITURA DO MUNICÍPIO

PROJETO DE PAVIMENTAÇÃO

OBRA: EXECUÇÃO DE PAVIMENTAÇÃO SOBRE ASFALTO - VIAS URBANAS - SEDE DO MUNICIPIO

CIDADE: NOVA SANTA ROSA

LOCAL: SEDE DO MUNICIPIO - RUA PORTO LUCENA

REFERÊNCIA:
PROJETO GEOMÉTRICO
PROJETO PAVIMENTAÇÃO
DETALHES

ESTATÍSTICAS

ÁREA A PAVIMENTAR:
6.629,78 m²

DATA: Março de 2026

ESCALA: Indicada

DESENHO: Matheus Calháu Botelho

PRANCHA: **01** / **01**

PROJETO: Matheus Calháu Botelho
Engenheiro Civil
CREA PR: 161690/D

MATHEUS CALHAU BOTELHO:08120716973

Assinado digitalmente por MATHEUS CALHAU BOTELHO:08120716973
CN=ICP-Brasil, OU=AC SOLUTI Multipla, OU=Certificado PF, OU=Videoconferencia, OU=AR CERTIFICA SOLUCOES DIGITAIS - 10 SOLUCOES DIGITAIS LTDA, OU=MATHEUS CALHAU BOTELHO:08120716973
Razão: Eu sou o autor deste documento
Localização:
Data: 2026.03.10 15:48:57-03'00'
Foxit PDF Reader Versão: 2025.1.0