
LEGENDA
- PAVIMENTAÇÃO ASFÁLTICA A: 1.034,98 m²
- CANTEIRO CENTRAL EXISTENTE A: m²
- CALÇAMENTO EXISTENTE
- MEIO FIO EM CONCRETO EXISTENTE


PROJETO DE PAVIMENTAÇÃO
RUA SANTO AMÉRICO - TR2
ESCALA: 1/ 1500




TRECHO - Entre Lote Rural 276B e Rua Presidente Jucelino Kubitschek

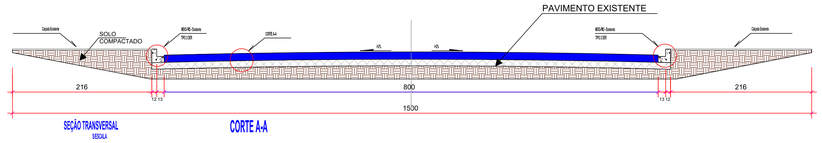

DETALHE MEIO FIO - TIPO 2 DER

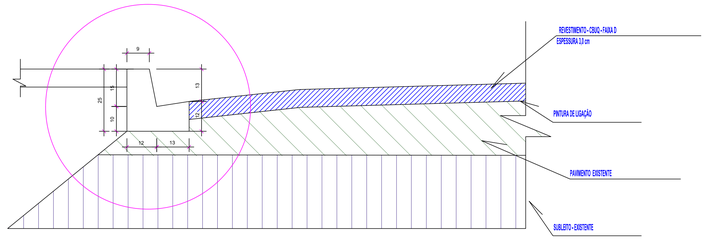

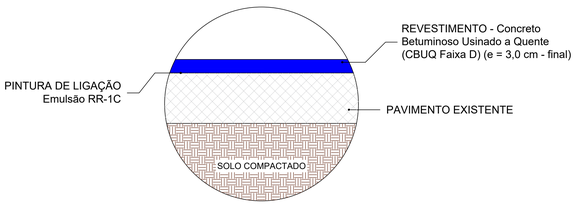

CORTE A - CAMADAS DO PAVIMENTO (LONGITUDINAL)

Sem escala

APROVAÇÃO:

NOVA SANTA ROSA
PREFEITURA DO MUNICÍPIO

PROJETO DE PAVIMENTAÇÃO

OBRA: EXECUÇÃO DE PAVIMENTAÇÃO SOBRE ASFALTO - VIAS URBANAS - SEDE DO MUNICIPIO

CIDADE: NOVA SANTA ROSA

LOCAL: SEDE DO MUNICIPIO - RUA SANTO AMÉRICO TRECHO 2 - CBUQ 3CM

REFERÊNCIA:
PROJETO GEOMÉTRICO
PROJETO PAVIMENTAÇÃO
DETALHES

ESTATÍSTICAS

ÁREA A PAVIMENTAR: **1.034,98 m²**

DATA: Março de 2026
ESCALA: Indicada
DESENHO: Matheus Calháu Botelho
PRANCHA: **01** / **01**

PROJETO:
Matheus Calháu Botelho
Engenheiro Civil
CREA PR: 161690/D

MATHEUS CALHAU BOTELHO:08120716973