STOR ERNESTO GERSTBERGER

RUA SÃO GERALDO

RUA PORTO ALEGRE

AV

RUA S

RUA JORGE

14 621 | 13 625 | 12 625 | 11 625 | 9 367 | 8 | 7 367 | 800 1 | 750 2 | 750 3 | 548 6 | 548 5 | 548 4 | 86

5 819 | 4 850 | 3 496 | 482 2 | 482 1 | 85

84

1 1283 | 401 | 13 1143 | 576 | 12 | 2 397 | 386 3 | 376 4 | 52B2 -1B | 1 397 | 372 5 | 52B2 - 2 | 372 6 | 372 7 | 52B2 - 3 | 372 8 | 98

70

2 3 4 599 5 | 584 585 584 598 6 | 735 765 7 | 735 58 765 8 | 585 584 585 599 9 | 13 12 11 598 10

1 780 2 780 600 3 600 620 4 | 14 620 5 | 13 780 57 1020 6 | 12 780 600 600 620 7 | 11 780 10 9 620 8

71

5 520 | 595 | 593 | 4 501 | 2 | 1 | 3 495

589 | 6

569 | 8 | 9 | 512 | 10

1 508 2 496 3 488 4 490 | 16 442 | 15 485 | 14 501 | 13 515 | 543 5 | 72 500 6 | 500 7 | 520 518 496 496 496 | 12 11 10 9 8

19,41 | 12,50 | 12,50 | 12,50 | 25,00 | 16,00 | 19,60 | 17 | 01

25,

16,00

20,00

12,00


206,00

N.V.

NO NE SE SO


W S E

CNEC
10.000
Chác. Nº 51

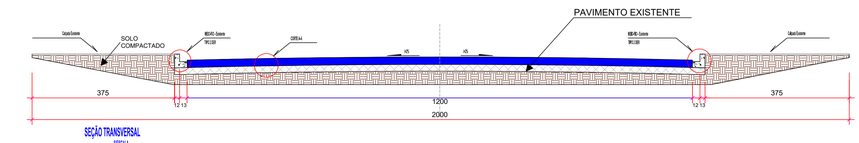

SEÇÃO TRANSVERSAL
ESCALA

CORTE A-A

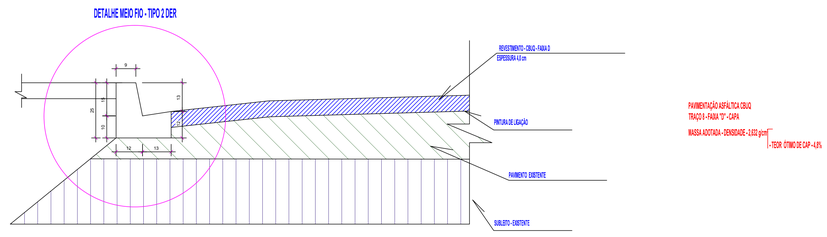

LEGENDA
PAVIMENTAÇÃO ASFÁLTICA
A: 2.472,74 m²
CANTEIRO CENTRAL EXISTENTE
A: m²
CALÇAMENTO EXISTENTE
MEIO FIO EM CONCRETO EXISTENTE

PROJETO DE PAVIMENTAÇÃO
RUA SANTO AMÉRICO

ESCALA: 1/ 1000

RUA SANTO AMÉRICO - TRECHO 1

APROVAÇÃO:

NOVA SANTA ROSA
PREFEITURA DO MUNICÍPIO

PROJETO DE SINALIZAÇÃO

OBRA: EXECUÇÃO DE PAVIMENTAÇÃO SOBRE ASFALTO - VIAS URBANAS - SEDE DO MUNICIPIO

CIDADE: NOVA SANTA ROSA

LOCAL: SEDE DO MUNICIPIO - RUA SANTO AMÉRICO

REFERÊNCIA:
PROJETO GEOMÉTRICO
PROJETO PAVIMENTAÇÃO
PROJETO DE SINALIZAÇÃO
DETALHES

ESTATÍSTICAS

QUANTIDADE DE PLACAS:
1 unidade
ÁREA SINALIZAÇÃO HORIZONTAL:
60,92 m²

DATA: Março de 2026
ESCALA: Indicada
DESENHO: Matheus Calháu Botelho
PRANCHA: **01** / **01**

PROJETO:
Matheus Calháu Botelho
Engenheiro Civil
CREA PR: 161690/D

MATHEUS CALHAU BOTELHO:08120716973