
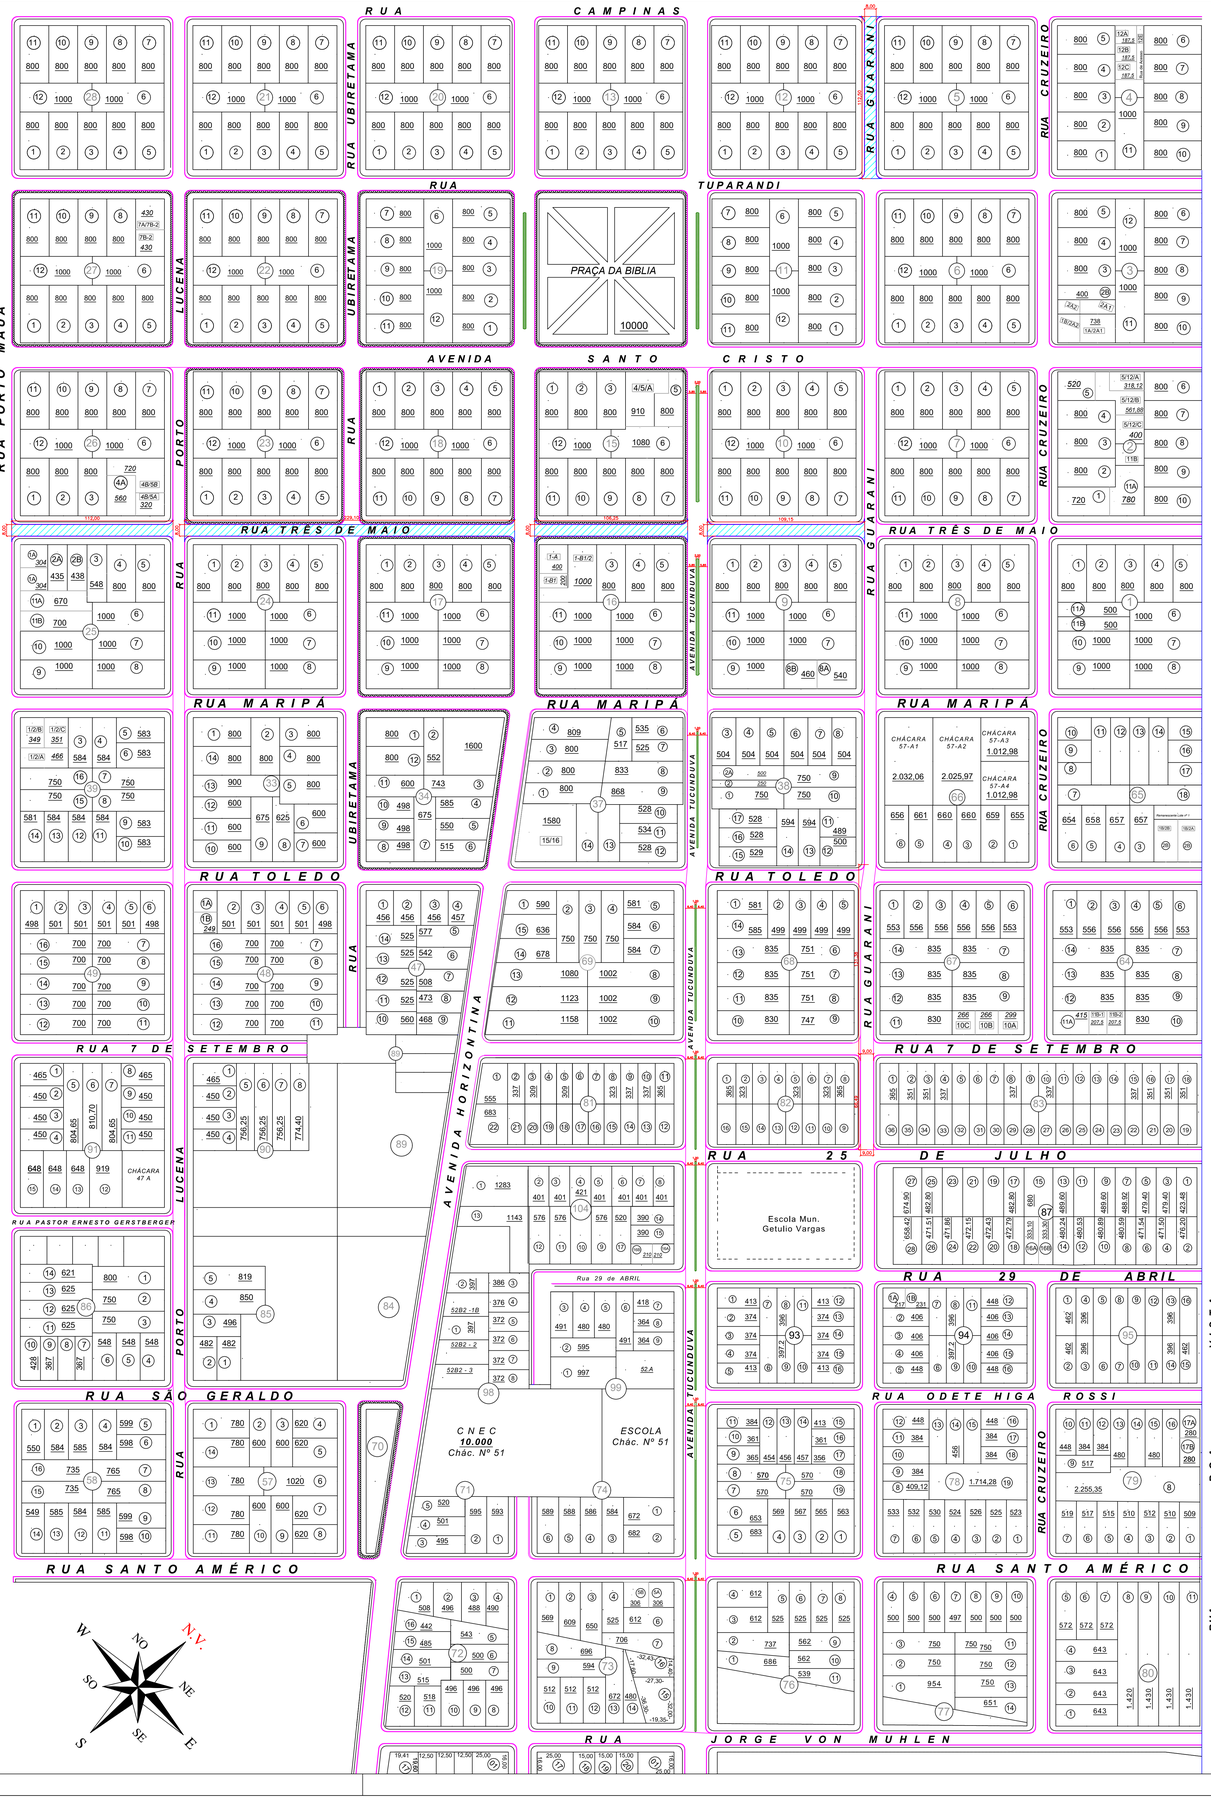



TRECHOS - Entre: Rua Porto Mauá e Rua Porto Lucena
Entre: Rua Porto Lucena e Av. Horizontina
Entre: Av. Horizontina e Av. Tucunduva
Entre: Av. Tucunduva e Rua Guarani

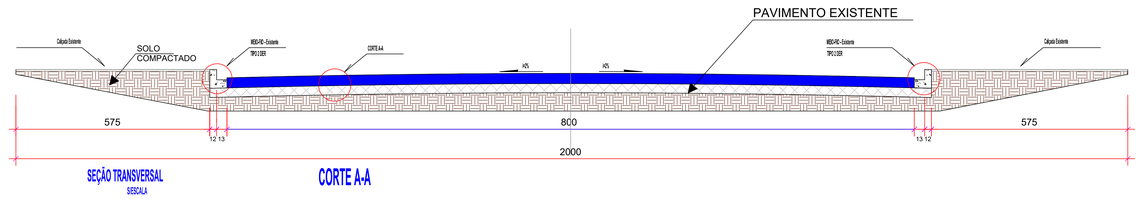


SEÇÃO TRANSVERSAL
SEM ESCALA

CORTE A-A

DETALHE MEIO FIO - TIPO 2 DER

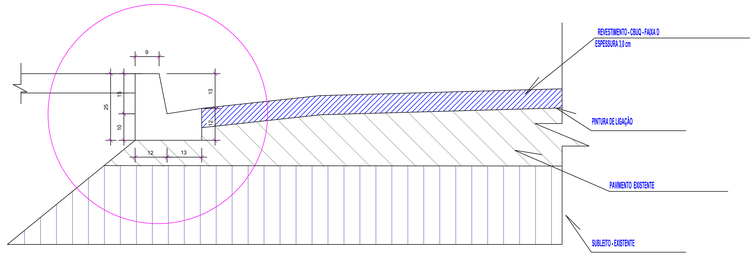


PAVIMENTAÇÃO ASFÁLTICA CBUQ
TRAÇO 8 - FAIXA "D" - CAPA
MASSA ADOTADA - DENSIDADE - 2,832 g/cm³
- TEOR ÓTIMO DE CAP - 4,8%

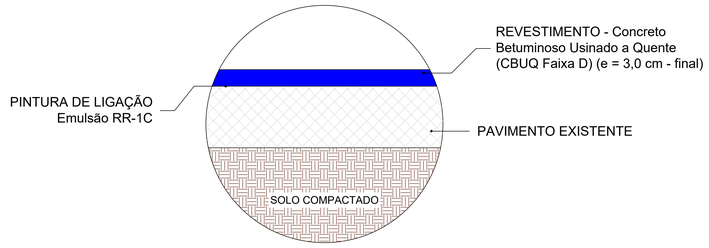

CORTE A - CAMADAS DO PAVIMENTO (LONGITUDINAL)

Sem escala

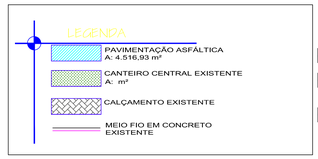

PROJETO DE PAVIMENTAÇÃO
RUA TRÊS DE MAIO

ESCALA: 1/ 1500

APROVAÇÃO:

NOVA SANTA ROSA
PREFEITURA DO MUNICÍPIO

PROJETO DE PAVIMENTAÇÃO

OBRA: EXECUÇÃO DE PAVIMENTAÇÃO SOBRE ASFALTO - VIAS URBANAS - SEDE DO MUNICIPIO

CIDADE: NOVA SANTA ROSA

LOCAL: SEDE DO MUNICIPIO - RUA TRÊS DE MAIO

REFERÊNCIA:
PROJETO GEOMÉTRICO
PROJETO PAVIMENTAÇÃO
DETALHES

ESTATÍSTICAS

ÁREA A PAVIMENTAR:
4.516,93 m²

DATA: Março de 2026
ESCALA: Indicada
DESENHO: Matheus Calháu Botelho

PRANCHA: **01** / **01**

PROJETO:
Matheus Calháu Botelho
Engenheiro Civil
CREA PR: 161690/D

MATHEUS CALHAU BOTELHO:08120716973