
LEGENDA


- PAVIMENTAÇÃO ASFÁLTICA A: 1.046,48 m²
- CANTEIRO CENTRAL EXISTENTE A: m²
- CALÇAMENTO EXISTENTE
- MEIO FIO EM CONCRETO EXISTENTE

PROJETO DE PAVIMENTAÇÃO
RUA CRISSIUMAL


ESCALA: 1/ 1500

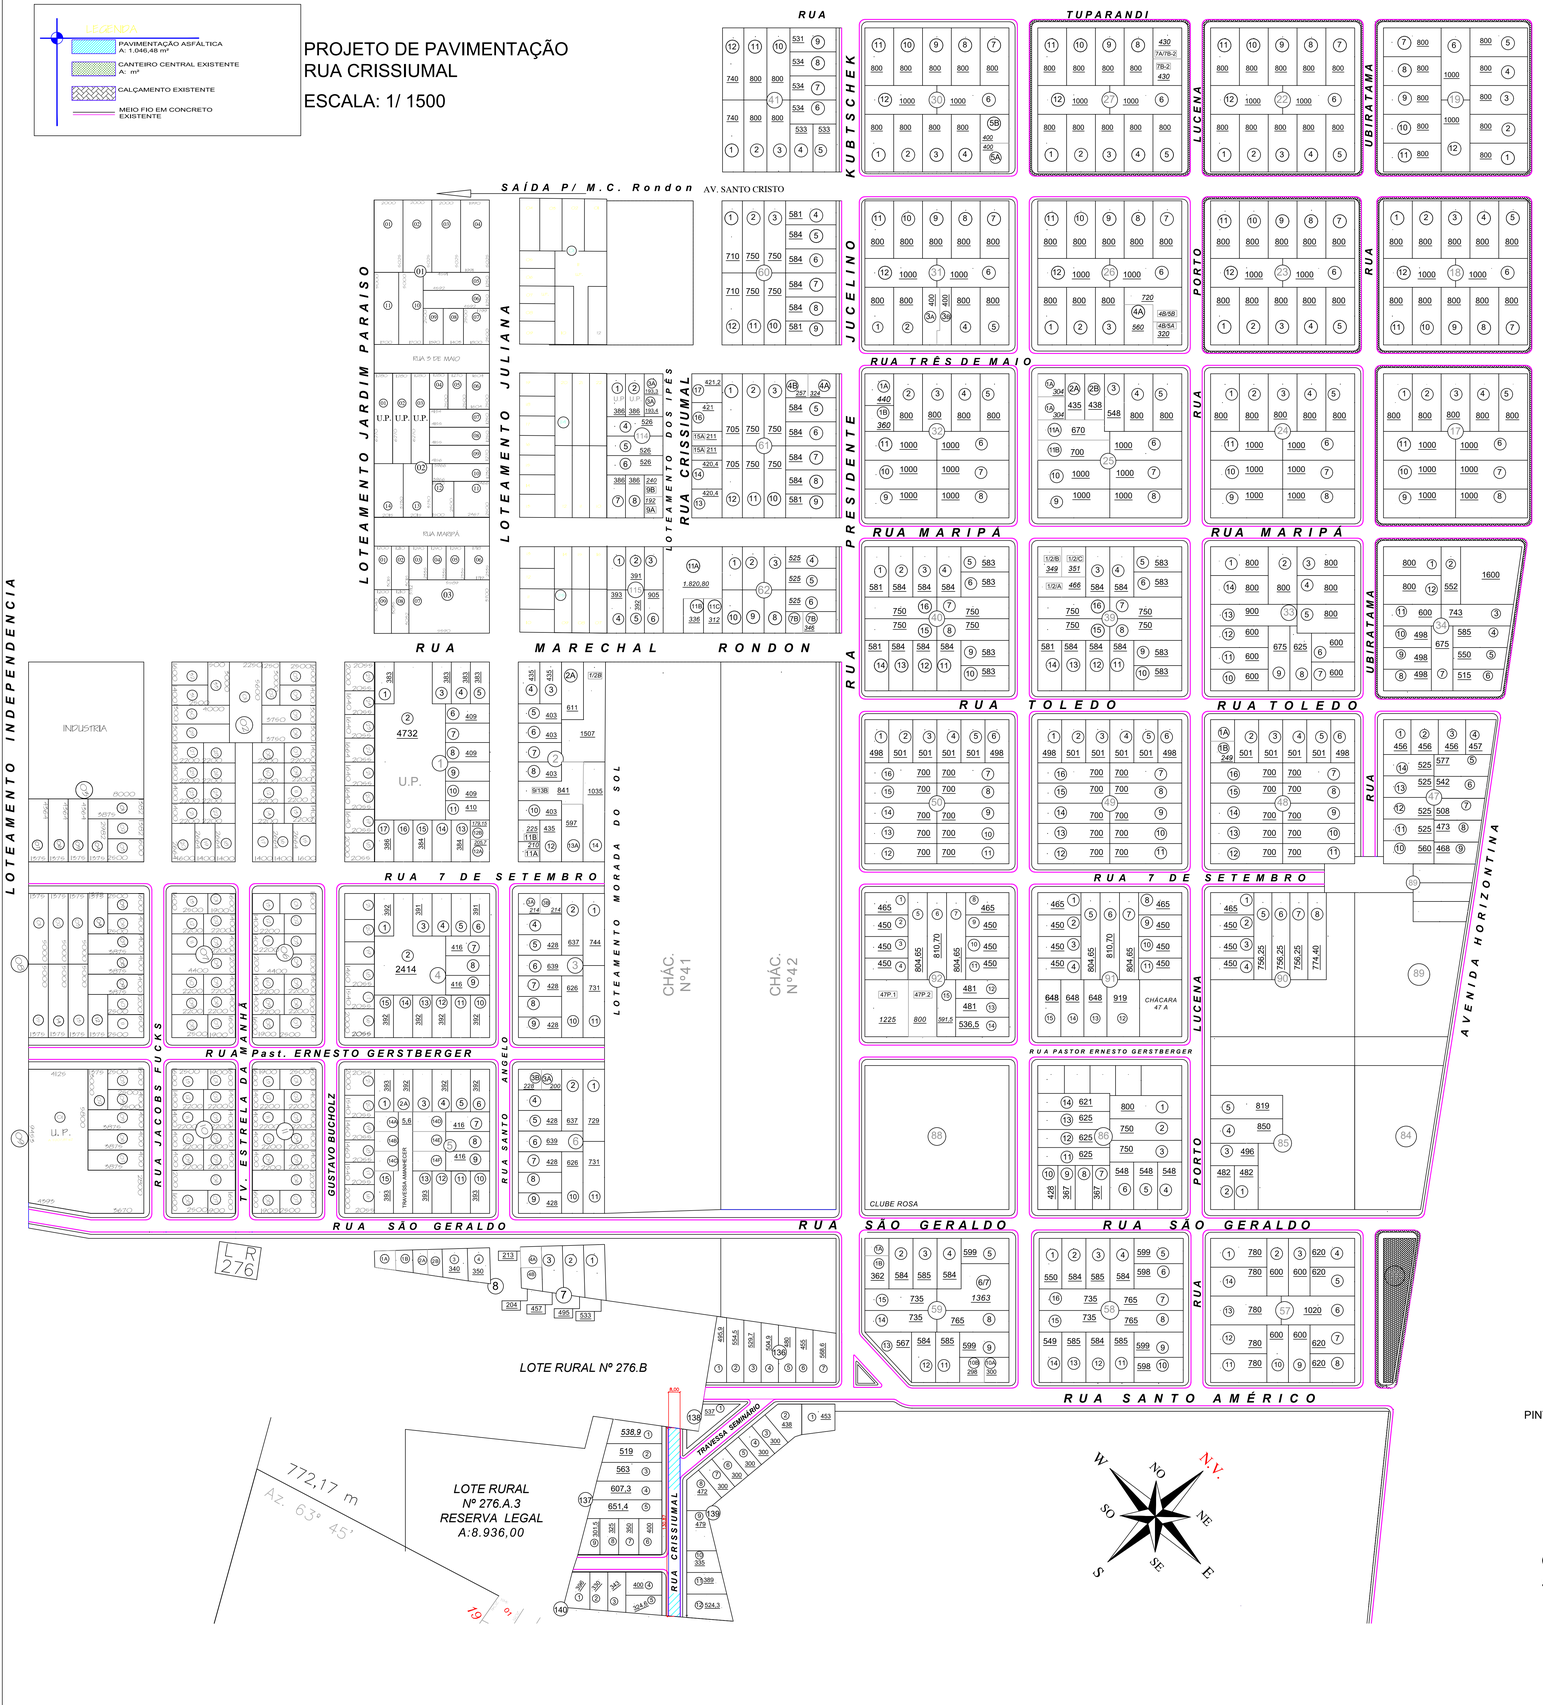


TRECHO - Entre Loteamento e Travessa Seminário

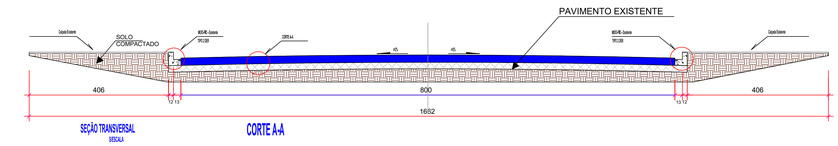

DETALHE MEIO FIO - TIPO 2 DER

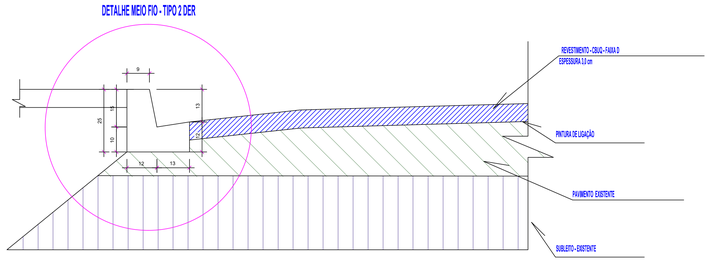

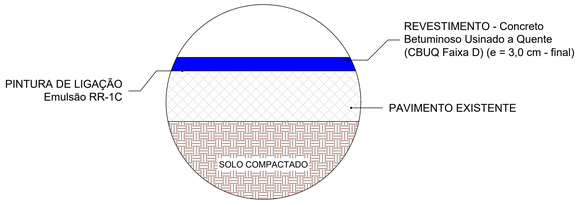

CORTE A - CAMADAS DO PAVIMENTO (LONGITUDINAL)

Sem escala

APROVAÇÃO:

NOVA SANTA ROSA
PREFEITURA DO MUNICÍPIO

PROJETO DE PAVIMENTAÇÃO

OBRA: EXECUÇÃO DE PAVIMENTAÇÃO SOBRE ASFALTO - VIAS URBANAS - SEDE DO MUNICIPIO

CIDADE: NOVA SANTA ROSA

LOCAL: SEDE DO MUNICIPIO - RUA CRISSIUMAL

REFERÊNCIA:
PROJETO GEOMÉTRICO
PROJETO PAVIMENTAÇÃO
DETALHES

ESTATÍSTICAS

ÁREA A PAVIMENTAR: **1.046,48m²**

DATA: Março de 2026

ESCALA: Indicada

DESENHO: Matheus Calháu Botelho

PRANCHA: **01** / **01**

PROJETO:
Matheus Calháu Botelho
Engenheiro Civil
CREA PR: 161690/D

MATHEUS CALHAU BOTELHO:08120710973

Assinado digitalmente por MATHEUS CALHAU BOTELHO:08120710973
DN: C=BR, O=ICP-Brasil, OU=AUTENTICADO POR AR SOLUCAO DIGITAL EIRELI, OU=Secretaria da Receita Federal do Brasil - RFB, OU=RFB e-CPF A1, OU=(EM BRANCO), CN=MATHEUS CALHAU BOTELHO:08120710973
Razão: Eu sou o autor deste documento
Localização: R. LEOCADIO PIRES
Data: 2026-03-13 10:52:13 -03'00'
Foxit PDF Reader Versão: 2025.1.0