
LEGENDA
- PAVIMENTAÇÃO ASFÁLTICA A: 627,89 m²
- CANTEIRO CENTRAL EXISTENTE A: m²
- CALÇAMENTO EXISTENTE
- MEIO FIO EM CONCRETO EXISTENTE

PROJETO DE PAVIMENTAÇÃO
RUA TRAVESSA SEMINÁRIO

ESCALA: 1/ 1500

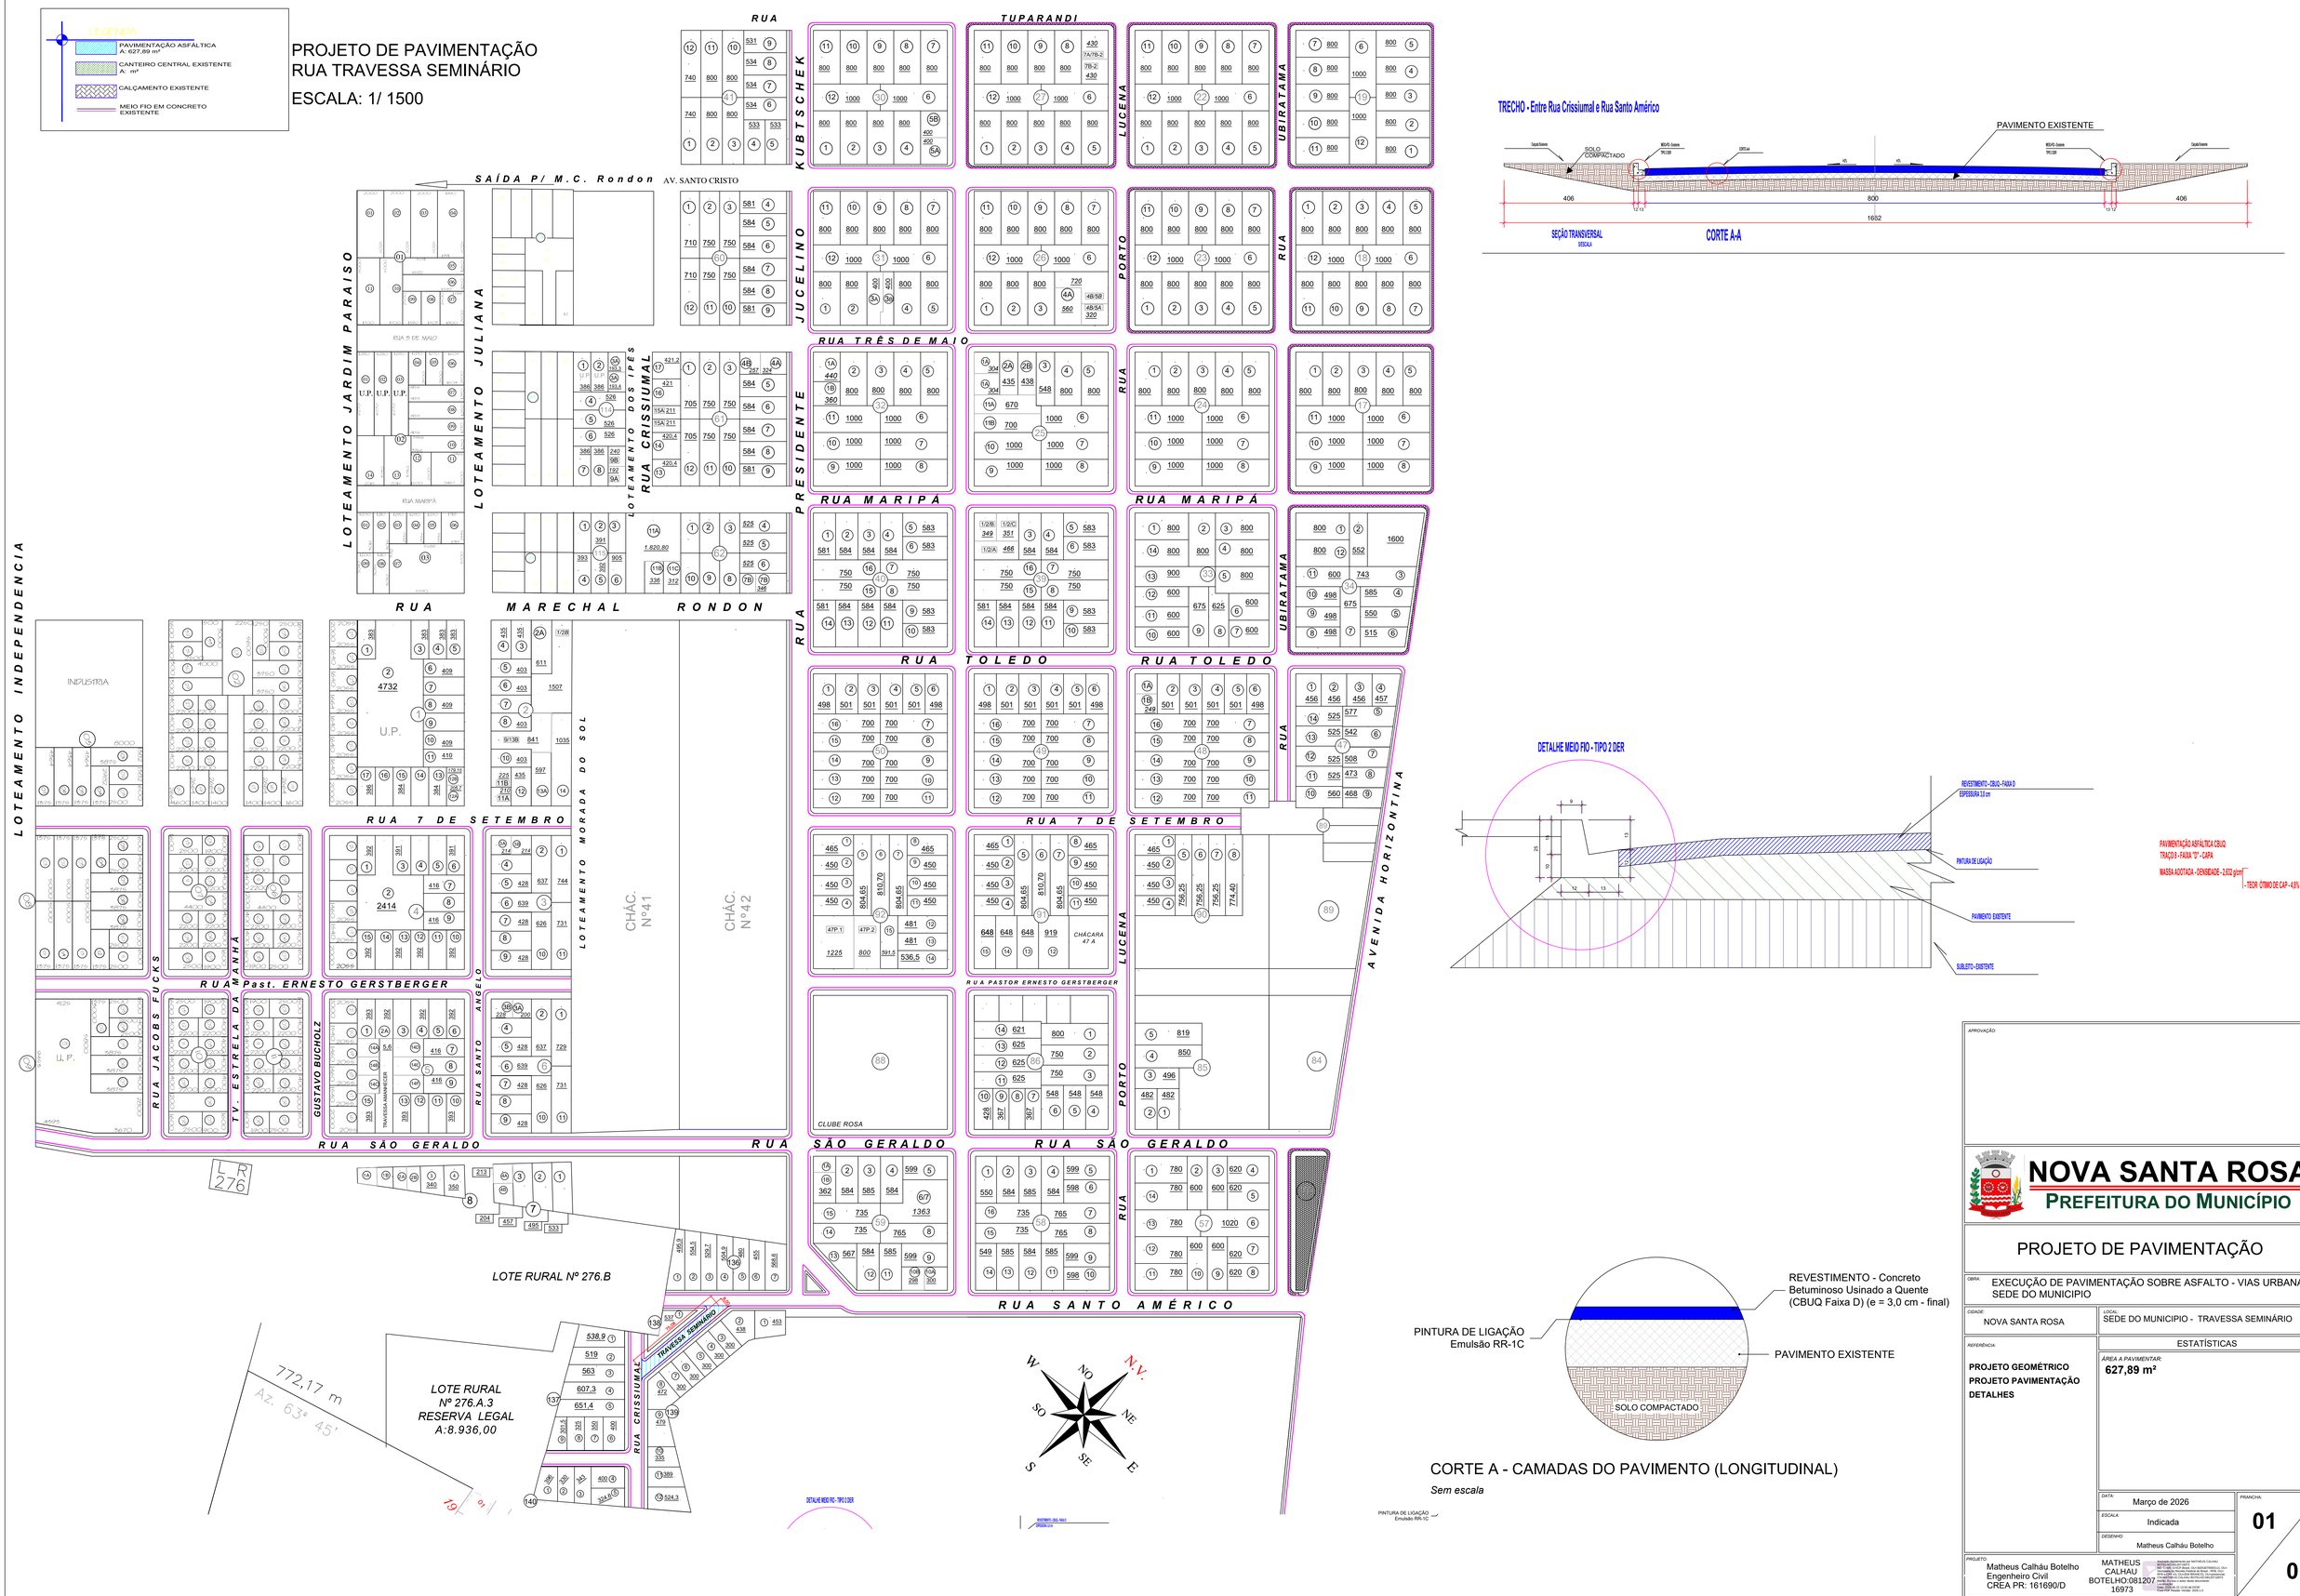

TRECHO - Entre Rua Crissiumal e Rua Santo Américo

DETALHE MEIO FIO - TIPO 2 DER

CORTE A - CAMADAS DO PAVIMENTO (LONGITUDINAL)

Sem escala

APROVAÇÃO:

NOVA SANTA ROSA
PREFEITURA DO MUNICÍPIO

PROJETO DE PAVIMENTAÇÃO

OBRA: EXECUÇÃO DE PAVIMENTAÇÃO SOBRE ASFALTO - VIAS URBANAS - SEDE DO MUNICIPIO

CIDADE: NOVA SANTA ROSA

LOCAL: SEDE DO MUNICIPIO - TRAVESSA SEMINÁRIO

REFERÊNCIA:
PROJETO GEOMÉTRICO
PROJETO PAVIMENTAÇÃO
DETALHES

ESTATÍSTICAS

ÁREA A PAVIMENTAR: **627,89 m²**

DATA: Março de 2026

ESCALA: Indicada

DESENHO: Matheus Calháu Botelho

PRANCHA: 01 / 01

PROJETO:
Matheus Calháu Botelho
Engenheiro Civil
CREA PR: 161690/D

MATHEUS CALHAU BOTELHO:08120716973