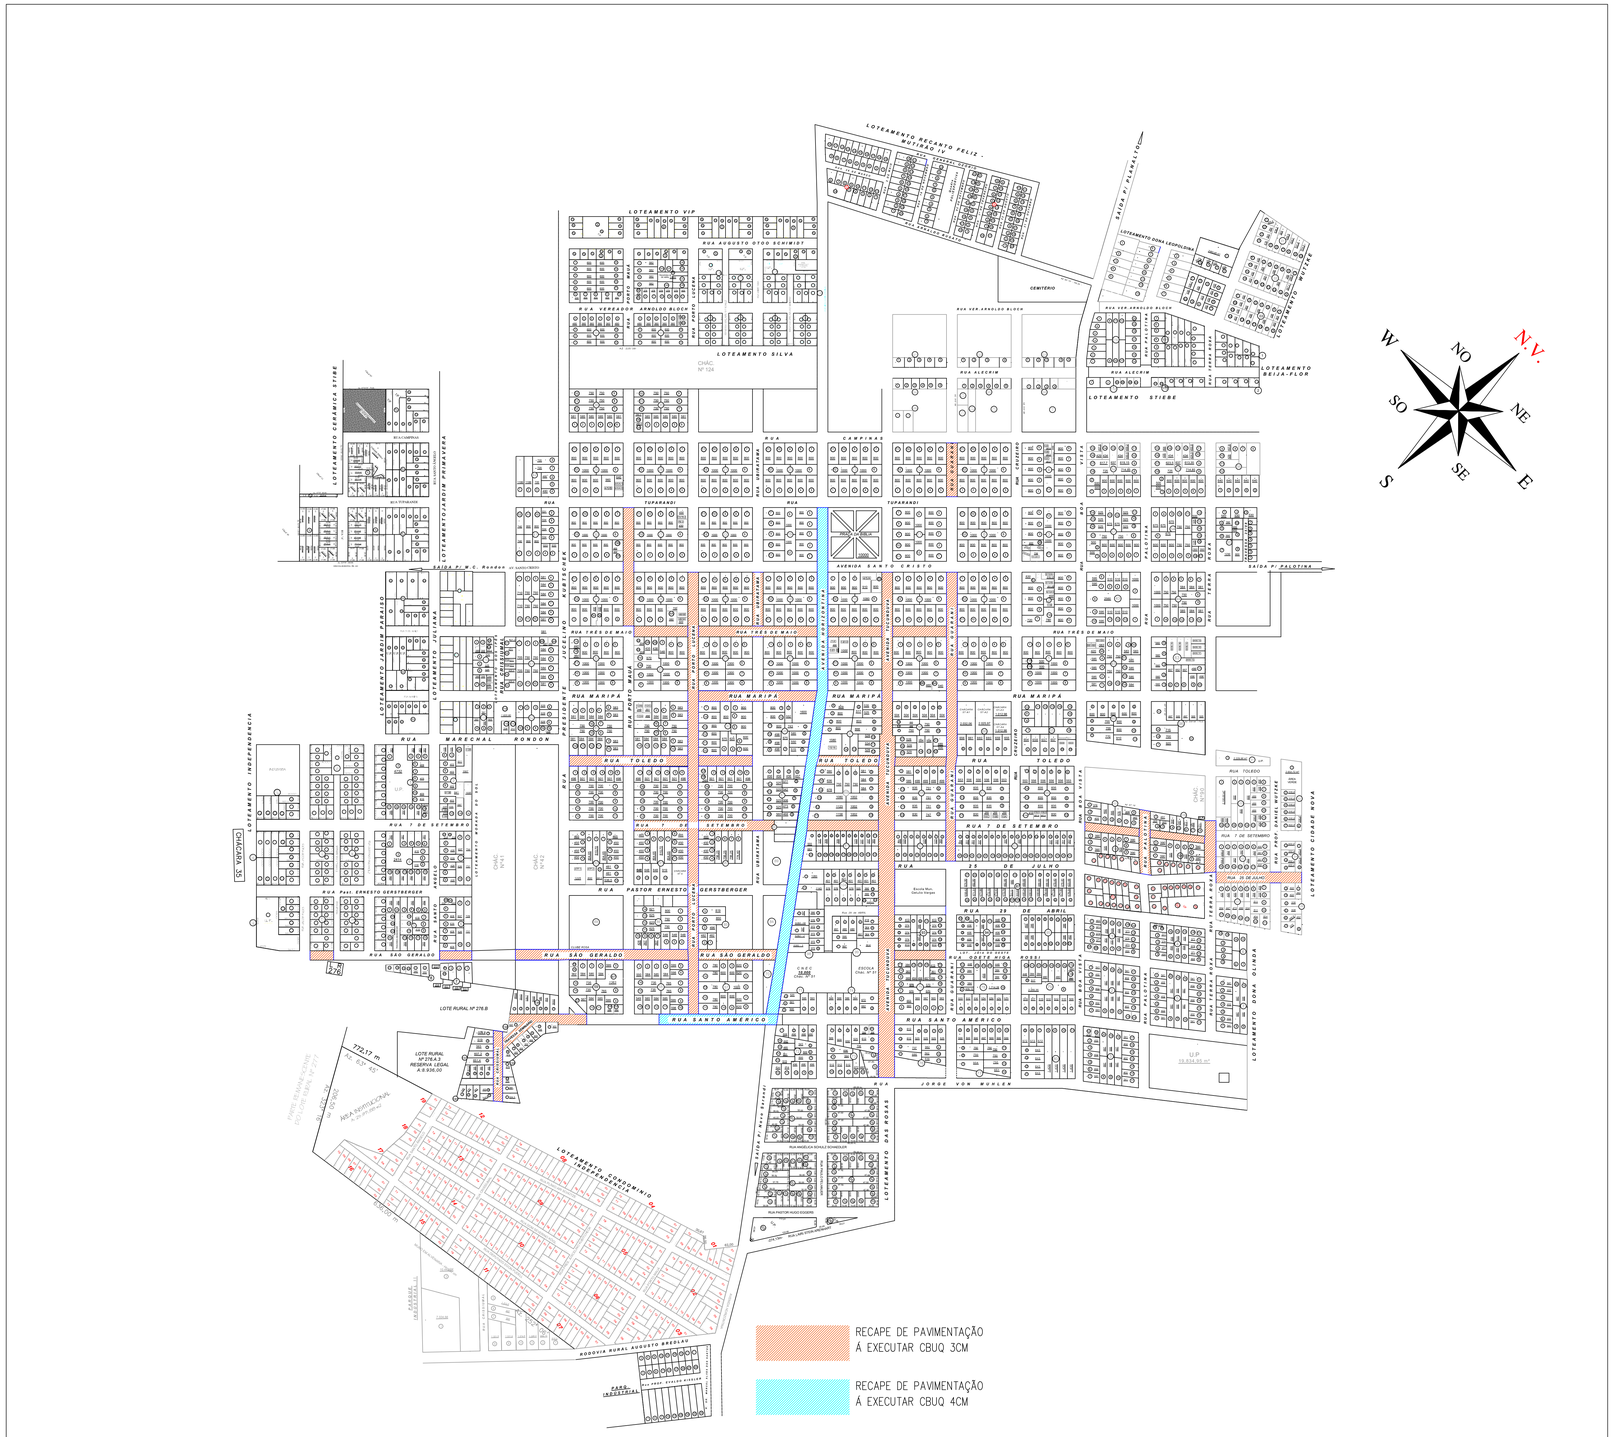


MAPA DE NOVA SANTA ROSA

APROVAÇÃO:

NOVA SANTA ROSA
PREFEITURA DO MUNICÍPIO

PROJETO DE PAVIMENTAÇÃO

OBRA: EXECUÇÃO DE PAVIMENTAÇÃO SOBRE ASFALTO - VIAS URBANAS - SEDE DO MUNICIPIO

CIDADE: NOVA SANTA ROSA

LOCAL: SEDE DO MUNICIPIO - TODAS AS ÁREAS À ASFALTAR

REFERÊNCIA: **PLANTA DE LOCALIZAÇÃO**

ESTATÍSTICAS

ÁREA A PAVIMENTAR:

DATA: Março de 2026

ESCALA: Sem Escala

DESENHO: Matheus Calháu Botelho

PRANCHA: 01 / 01

PROJETO:
Matheus Calháu Botelho
Engenheiro Civil
CREA PR: 161690/D

MATHEUS CALHAU BOTELHO:08120716973

Assinado digitalmente por MATHEUS CALHAU BOTELHO:08120716973
DN: C=BR, O=ICP-Brasil, OU=03256700000122, OU=Videoconferência, OU=MATHEUS CALHAU BOTELHO:08120716973, CN=MATHEUS CALHAU BOTELHO:08120716973
Razão: Eu sou o autor deste documento
Local:
Data: 2026-03-04 09:31:41-03'00'
Foxit PDF Reader Versão: 2025.3