


PROJETO DE PAVIMENTAÇÃO
RUA 25 DE JULHO


ESCALA: 1/ 1500

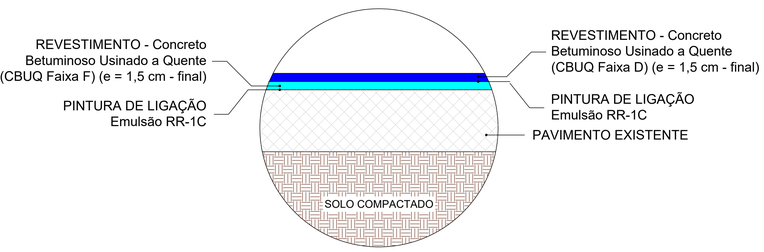

CORTE A - CAMADAS DO PAVIMENTO (LONGITUDINAL)


Sem escala

TRECHO - Entre Rua Terra Roxa e Chácara

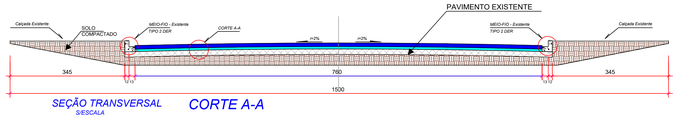

SEÇÃO TRANSVERSAL S/ESCALA — CORTE A-A

DETALHE MEIO FIO - TIPO 2 DER

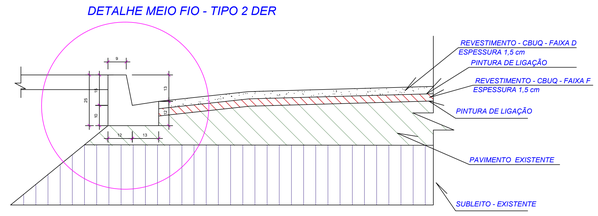

PAVIMENTAÇÃO ASFÁLTICA CBUQ
TRAÇO 6 - FAIXA "F" - REPERFILAMENTO
MASSA ADOTADA - DENSIDADE - 2,585 g/cm³
- TEOR ÓTIMO DE CAP - 5,7%

PAVIMENTAÇÃO ASFÁLTICA CBUQ
TRAÇO 8 - FAIXA "D" - CAPA
MASSA ADOTADA - DENSIDADE - 2,632 g/cm³
- TEOR ÓTIMO DE CAP - 4,8%

APROVAÇÃO:

NOVA SANTA ROSA
PREFEITURA DO MUNICÍPIO

PROJETO DE PAVIMENTAÇÃO

OBRA: EXECUÇÃO DE PAVIMENTAÇÃO SOBRE ASFALTO - VIAS URBANAS - SEDE DO MUNICIPIO

CIDADE: NOVA SANTA ROSA

LOCAL: SEDE DO MUNICIPIO - RUA 25 DE JULHO

REFERÊNCIA:
PROJETO GEOMÉTRICO
PROJETO PAVIMENTAÇÃO
DETALHES

ESTATÍSTICAS

ÁREA A PAVIMENTAR: **1.327,10 m²**

DATA: Março de 2026
ESCALA: Indicada
DESENHO: Matheus Calháu Botelho

PRANCHA: 01 / 01

PROJETO: Matheus Calháu Botelho
Engenheiro Civil
CREA PR: 161690/D

MATHEUS CALHAU BOTELHO:08120716973