


LEGENDA

- PAVIMENTAÇÃO ASFÁLTICA A: 4.601,27 m²
- CANTEIRO CENTRAL EXISTENTE A: m²
- CALÇAMENTO EXISTENTE
- MEIO FIO EM CONCRETO EXISTENTE

PROJETO DE PAVIMENTAÇÃO RUA 7 DE SETEMBRO


ESCALA: 1/ 1500

DETALHE MEIO FIO - TIPO 2 DER

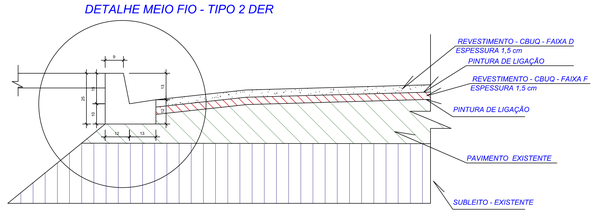

PAVIMENTAÇÃO ASFÁLTICA CBUQ
TRAÇO 6 - FAIXA "F" - REPERFILAMENTO
MASSA ADOTADA: DENSIDADE - 2,585 g/cm³
TEOR ÓTIMO DE CAP - 5,7%


PAVIMENTAÇÃO ASFÁLTICA CBUQ
TRAÇO 8 - FAIXA "D" - CAPA
MASSA ADOTADA: DENSIDADE - 2,632 g/cm³
TEOR ÓTIMO DE CAP - 4,8%

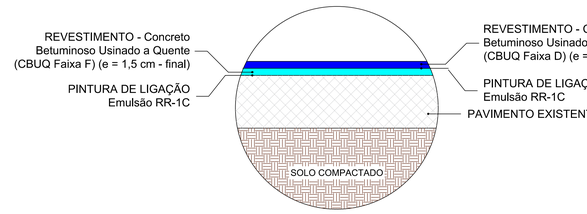

CORTE A - CAMADAS DO PAVIMENTO (LONGITUDINAL)


Sem escala

TRECHOS - Entre: R. Mauá e R. Porto Lucena
Entre: R. Porto Lucena e Rua Ubiretama

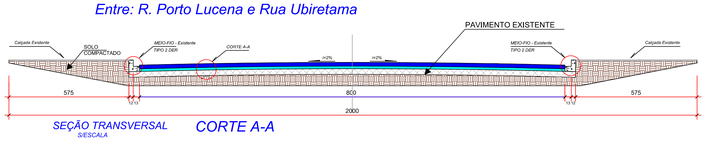


SEÇÃO TRANSVERSAL *S/ESCALA* *CORTE A-A*

TRECHO - Entre: Av. Horizontina e Av. Tucunduva

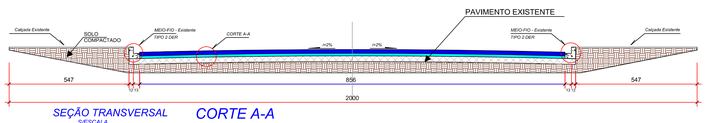

SEÇÃO TRANSVERSAL *S/ESCALA* *CORTE A-A*

TRECHOS - Entre Rua Boa Vista e Rua Palotina
Entre Rua Palotina e Rua Terra Roxa

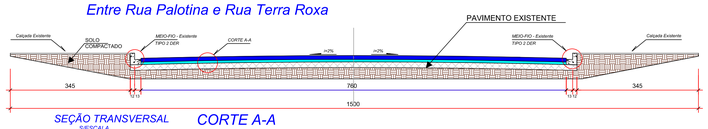

SEÇÃO TRANSVERSAL *S/ESCALA* *CORTE A-A*

APROVAÇÃO:

NOVA SANTA ROSA
PREFEITURA DO MUNICÍPIO

PROJETO DE PAVIMENTAÇÃO

OBRA: EXECUÇÃO DE PAVIMENTAÇÃO SOBRE ASFALTO - VIAS URBANAS - SEDE DO MUNICIPIO

CIDADE: NOVA SANTA ROSA

LOCAL: SEDE DO MUNICIPIO - RUA 7 DE SETEMBRO

REFERÊNCIA:
PROJETO GEOMÉTRICO
PROJETO PAVIMENTAÇÃO
DETALHES

ESTATÍSTICAS

ÁREA A PAVIMENTAR: **4.601,27 m²**

DATA: Março de 2026

ESCALA: Indicada

DESENHO: Matheus Calháu Botelho

PRANCHA: **01** / **01**

PROJETO:
Matheus Calháu Botelho
Engenheiro Civil
CREA PR: 161690/D