


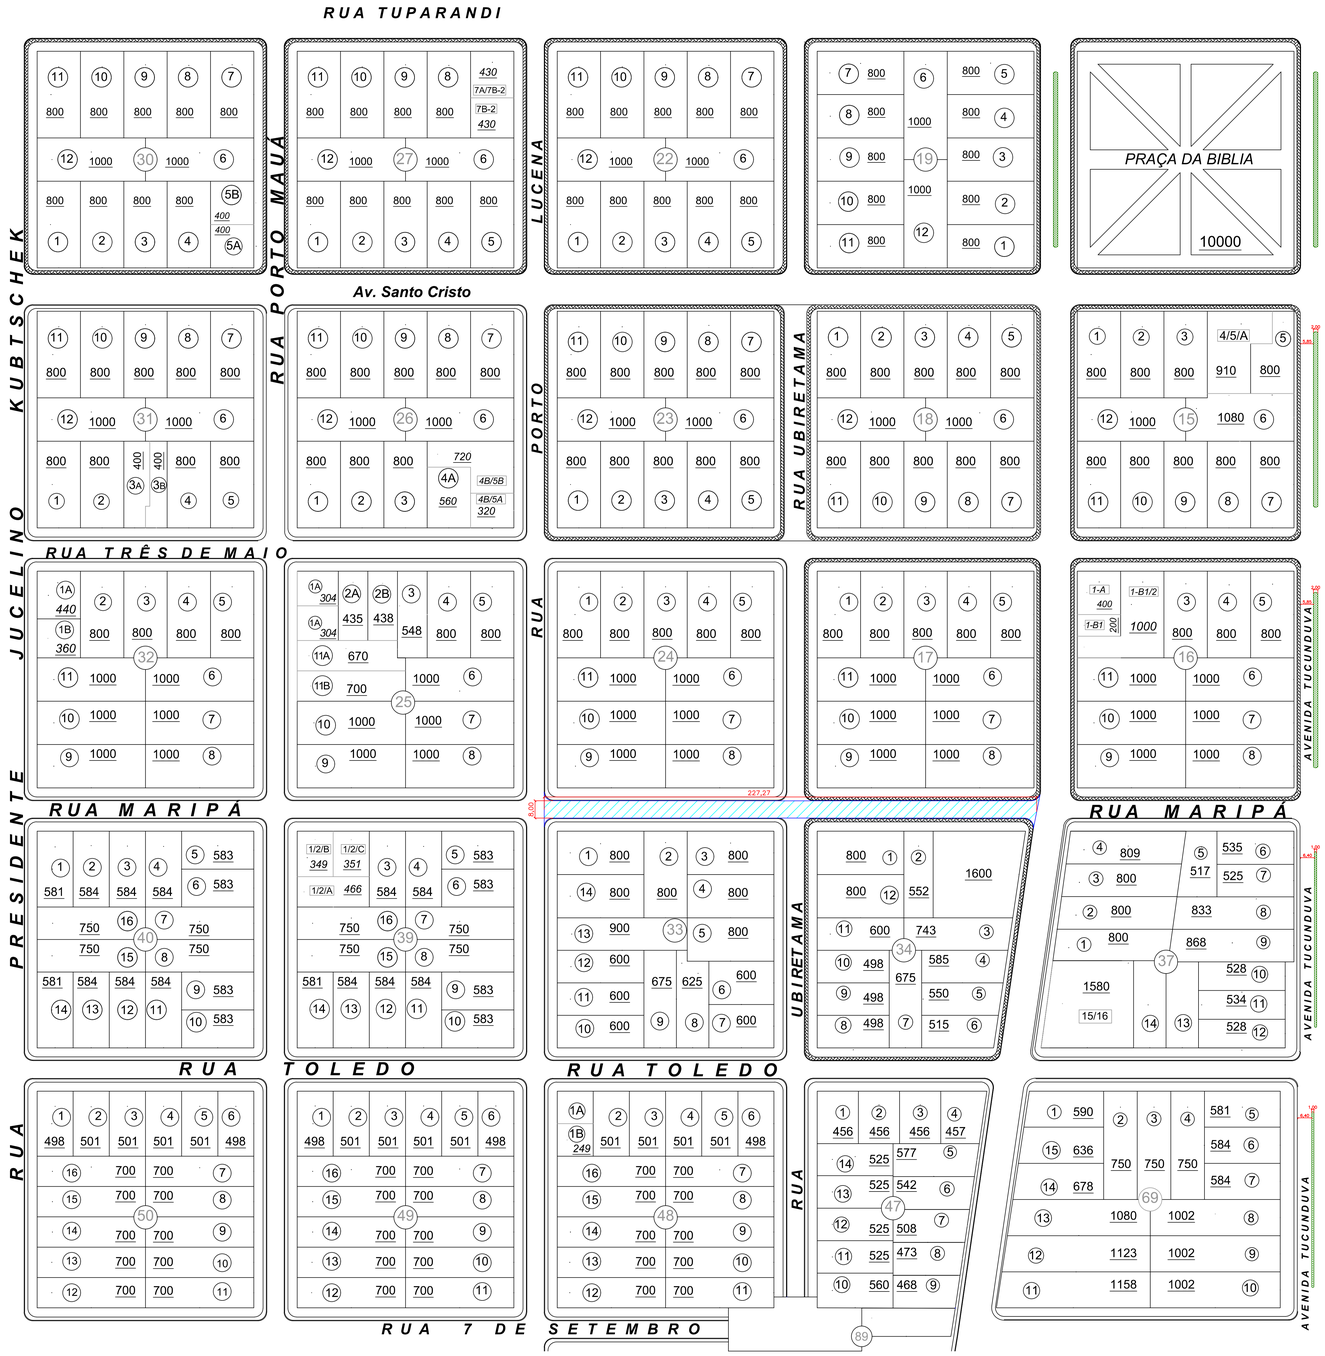


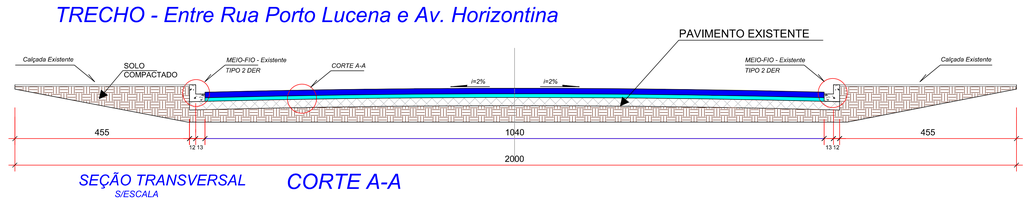

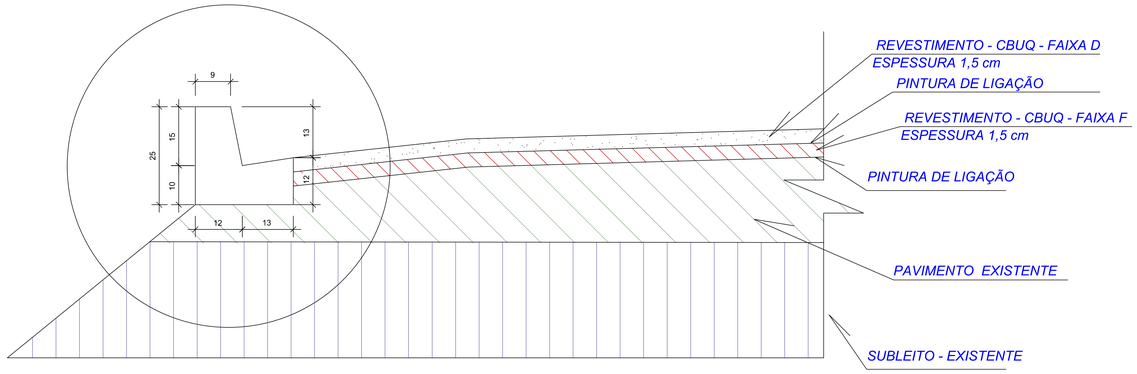


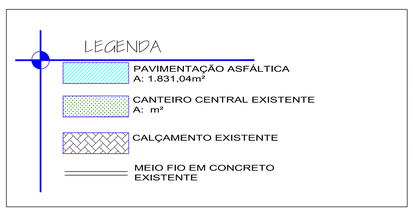

PROJETO DE PAVIMENTAÇÃO
RUA MARIPÁ

ESCALA: 1/ 1000

RUA MARIPÁ

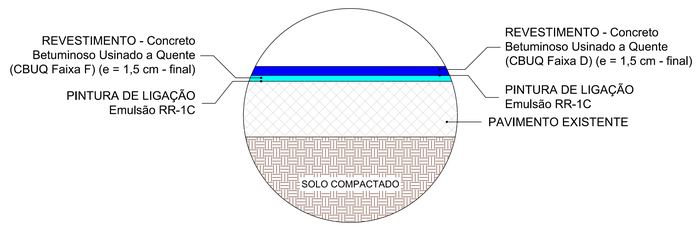

CORTE A - CAMADAS DO PAVIMENTO (LONGITUDINAL)

Sem escala

APROVAÇÃO:

NOVA SANTA ROSA
PREFEITURA DO MUNICÍPIO

PROJETO DE PAVIMENTAÇÃO

OBRA: EXECUÇÃO DE PAVIMENTAÇÃO SOBRE ASFALTO - VIAS URBANAS - SEDE DO MUNICIPIO

CIDADE: NOVA SANTA ROSA

LOCAL: SEDE DO MUNICIPIO - RUA MARIPÁ

REFERÊNCIA:
PROJETO GEOMÉTRICO
PROJETO PAVIMENTAÇÃO
DETALHES

ESTATÍSTICAS

ÁREA A PAVIMENTAR:
1.831,04 m²

DATA: Março de 2026
ESCALA: Indicada
DESENHO: Matheus Calhau Botelho

PRANCHA: **01** / **01**

PROJETO:
Matheus Calhau Botelho
Engenheiro Civil
CREA PR: 161690/D

MATHEUS CALHAU BOTELHO:08120716973

Assinado digitalmente por MATHEUS CALHAU BOTELHO:08120716973
Certificado digital: CN=BRASIL, OU=Secretaria da Receita Federal do Brasil - RFB, OU=AC SOLUTI Multipla, OU=Autenticado por CERTISIGN, OU=08120716973, OU=Assinatura A1, CN=MATHEUS CALHAU BOTELHO:08120716973
Motivo: Eu sou o autor deste documento
Local: Brasil
Data: 2026-04-13 14:18:08-03'00'
Foxit PDF Reader Versão: 2025.2.0