


PROJETO DE PAVIMENTAÇÃO
RUA ODETE HIGA ROSSI


ESCALA: 1/ 1500

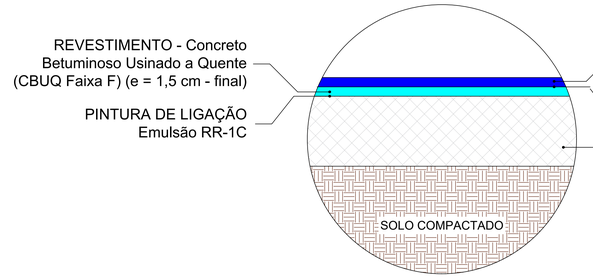

CORTE A - CAMADAS DO PAVIMENTO (LONGITUDINAL)

Sem escala


TRECHO - Entre Avenida Tucunduva e Rua Guarani

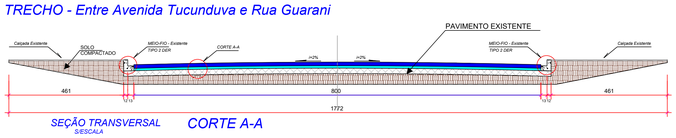

SEÇÃO TRANSVERSAL *S/ESCALA*

CORTE A-A

DETALHE MEIO FIO - TIPO 2 DER

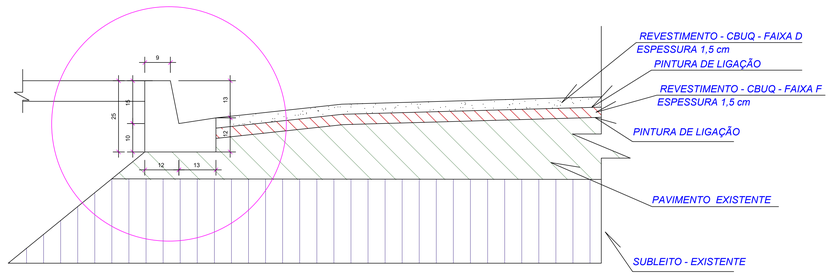

APROVAÇÃO:

NOVA SANTA ROSA
PREFEITURA DO MUNICÍPIO

PROJETO DE PAVIMENTAÇÃO

OBRA: EXECUÇÃO DE PAVIMENTAÇÃO SOBRE ASFALTO - VIAS URBANAS - SEDE DO MUNICIPIO

CIDADE: NOVA SANTA ROSA

LOCAL: SEDE DO MUNICIPIO - RUA ODETE HIGA ROSSI

REFERÊNCIA:
PROJETO GEOMÉTRICO
PROJETO PAVIMENTAÇÃO
DETALHES

ESTATÍSTICAS

ÁREA A PAVIMENTAR:
886,52 m²

DATA: Março de 2026

ESCALA: Indicada

DESENHO: Matheus Calháu Botelho

PRANCHA: **01** / **01**

PROJETO:
Matheus Calháu Botelho
Engenheiro Civil
CREA PR: 161690/D

MATHEUS CALHAU BOTELHO:08120716973

Assinado digitalmente por MATHEUS CALHAU BOTELHO:08120716973
ND: C=BR, O=ICP-Brasil, OU=SERASA RFB v5, OU=Assinatura Tipo A3, OU=RFB e-CPF A3, OU=SERASACA, CN=MATHEUS CALHAU BOTELHO:08120716973
Razão: Eu sou o autor deste documento
Localização:
Data: 2026-03.31 14:44:38-03'00'
Foxit PDF Reader Versão: 2025.2.0