


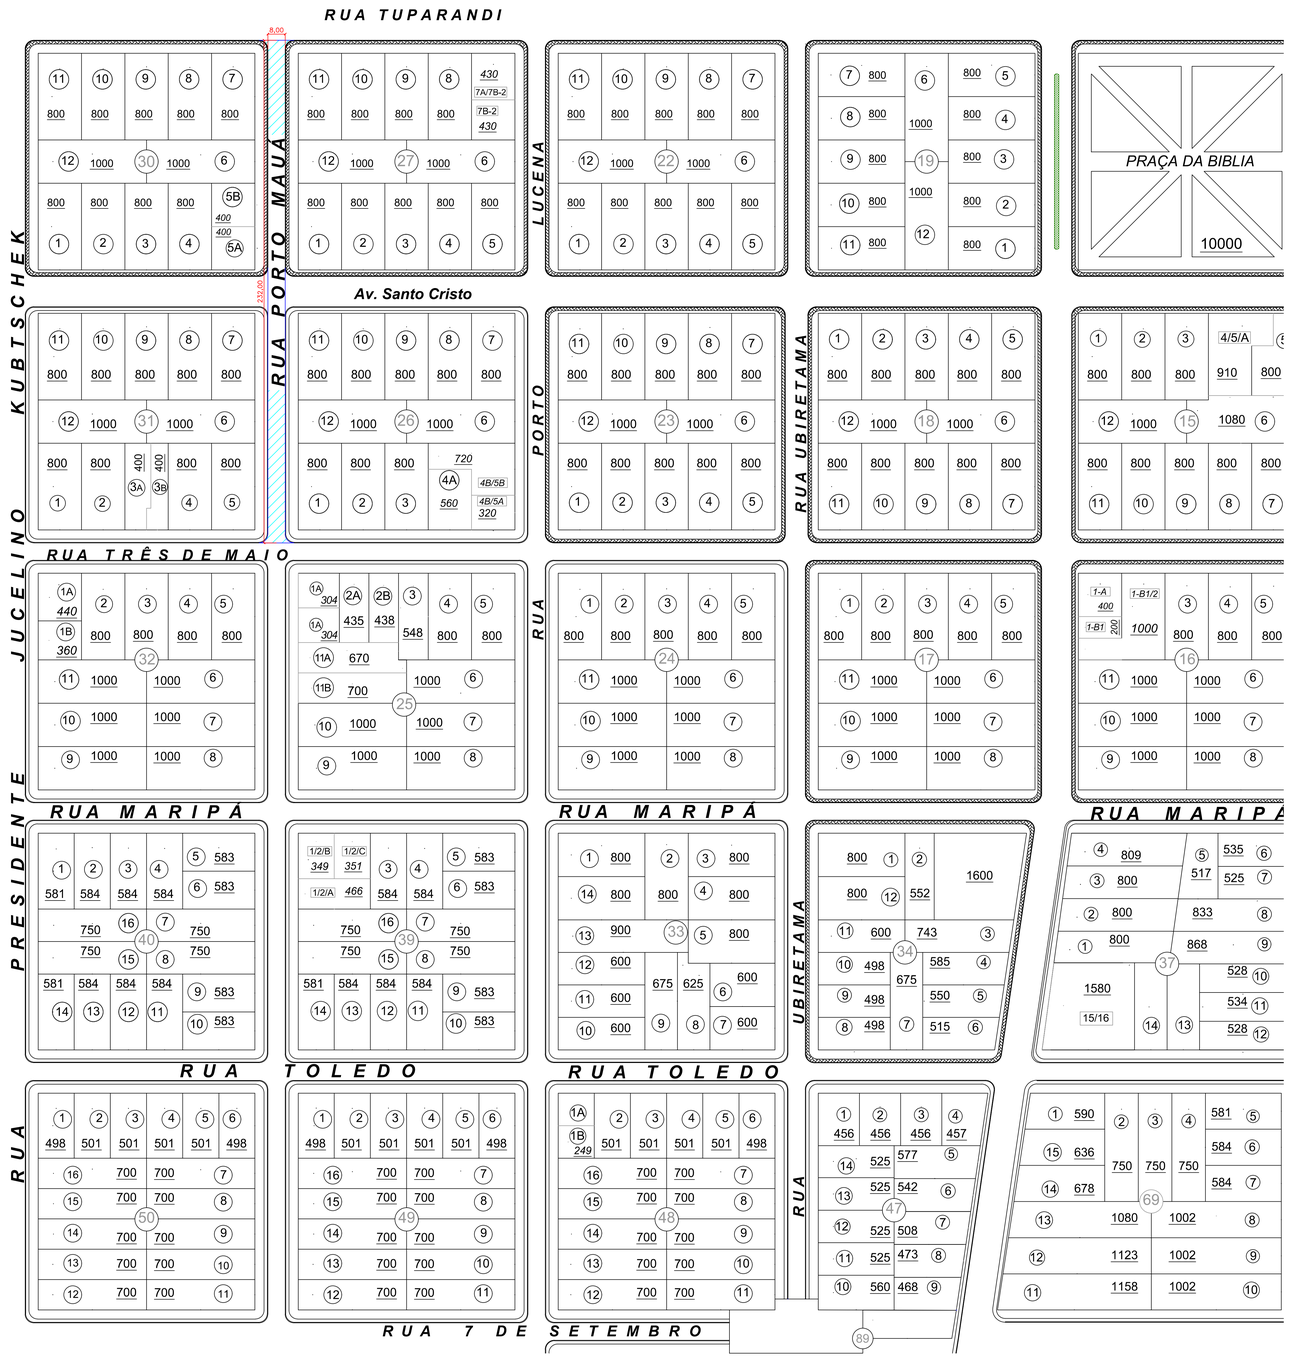


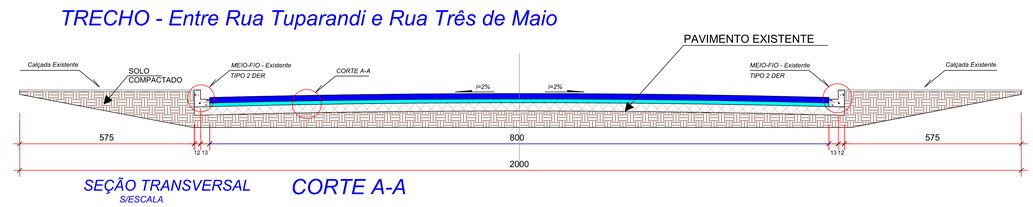

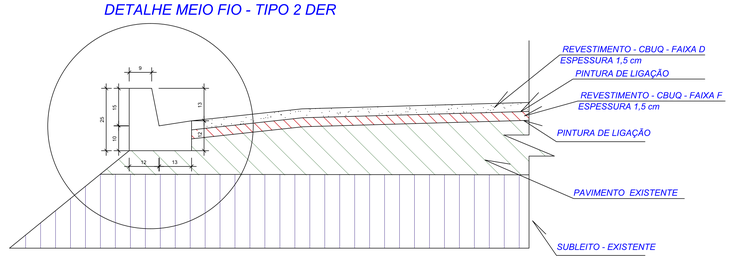

PAVIMENTAÇÃO ASFÁLTICA CBUQ
TRAÇO 6 - FAIXA "F" - REPERFILAMENTO
MASSA ADOTADA - DENSIDADE - 2,585 g/cm³
- TEOR ÓTIMO DE CAP - 5,7%


PAVIMENTAÇÃO ASFÁLTICA CBUQ
TRAÇO 8 - FAIXA "D" - CAPA
MASSA ADOTADA - DENSIDADE - 2,632 g/cm³
- TEOR ÓTIMO DE CAP - 4,8%

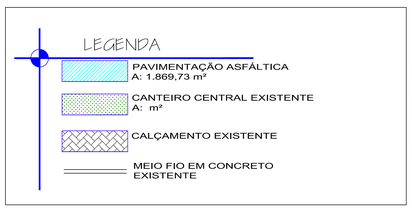

PROJETO DE PAVIMENTAÇÃO
RUA PORTO MAUÁ

ESCALA: 1/ 1000

RUA PORTO MAUÁ

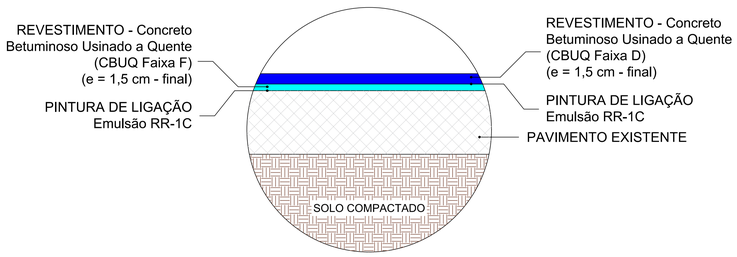

CORTE A - CAMADAS DO PAVIMENTO (LONGITUDINAL)

Sem escala

APROVAÇÃO:

NOVA SANTA ROSA
PREFEITURA DO MUNICÍPIO

PROJETO DE PAVIMENTAÇÃO

OBRA: EXECUÇÃO DE PAVIMENTAÇÃO SOBRE ASFALTO - VIAS URBANAS - SEDE DO MUNICIPIO

CIDADE: NOVA SANTA ROSA

LOCAL: SEDE DO MUNICIPIO - RUA PORTO MAUÁ

REFERÊNCIA:
PROJETO GEOMÉTRICO
PROJETO PAVIMENTAÇÃO
DETALHES

ESTATÍSTICAS

ÁREA A PAVIMENTAR:
1.869,73 m²

DATA: Março de 2026
ESCALA: Indicada
DESENHO: Matheus Calháu Botelho

PRANCHA: 01 / 01

PROJETO:
Matheus Calháu Botelho
Engenheiro Civil
CREA PR: 161690/D

MATHEUS CALHAU BOTELHO:9812071 6973

Assinado digitalmente por MATHEUS CALHAU BOTELHO:98120716973
DN: C=BR, O=ICP-Brasil, OU=SECRETARIA DA RECEITA FEDERAL DO BRASIL - RFB, OU=Videoconferência, OU=AC SOLUTI Multipla, OU=(EM BRANCO), CN=MATHEUS CALHAU BOTELHO:98120716973
Razão: Eu sou o autor deste documento
Localização:
Data: 2026.03.13 14:18:00-03'00'
Foxit PDF Reader Versão: 2025.2.0