
LEGENDA

- PAVIMENTAÇÃO ASFÁLTICA A: 1.034,98 m²
- CANTEIRO CENTRAL EXISTENTE A: m²
- CALÇAMENTO EXISTENTE
- MEIO FIO EM CONCRETO EXISTENTE

PROJETO DE PAVIMENTAÇÃO
RUA SANTO AMÉRICO - TR2

ESCALA: 1/ 1500

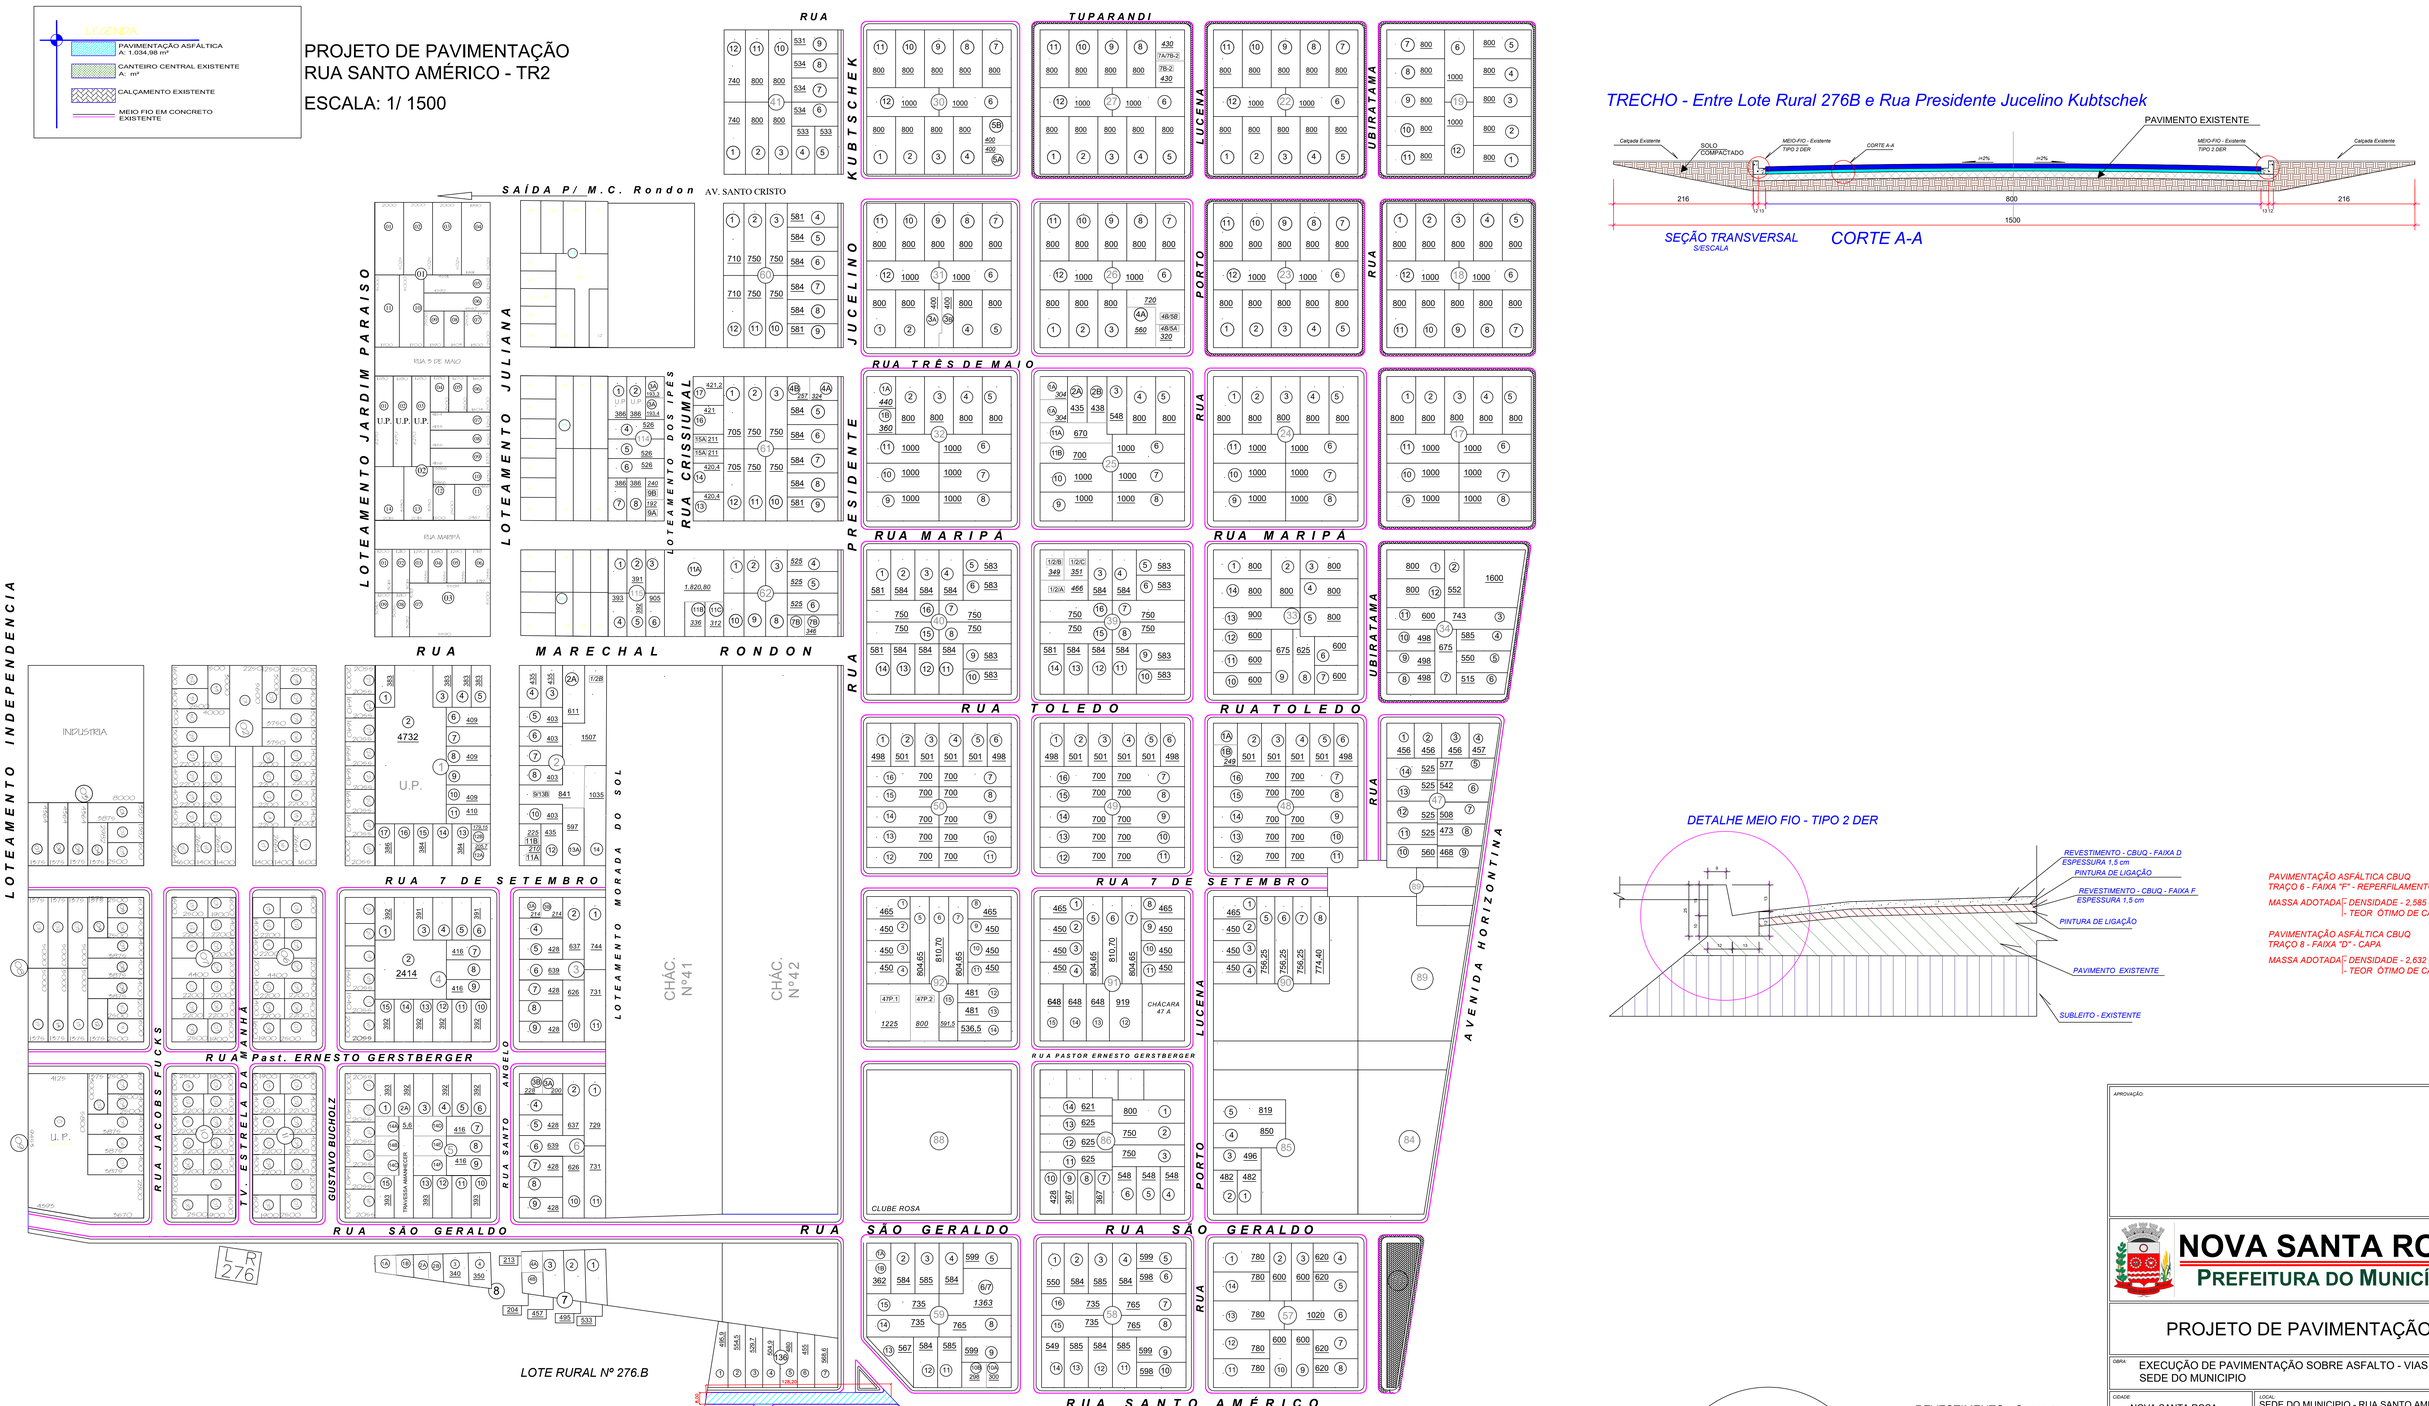

TRECHO - Entre Lote Rural 276B e Rua Presidente Jucelino Kubtschek


SEÇÃO TRANSVERSAL
S/ESCALA

CORTE A-A

DETALHE MEIO FIO - TIPO 2 DER

PAVIMENTAÇÃO ASFÁLTICA CBUQ
TRAÇO 6 - FAIXA "F" - REPERFILAMENTO
MASSA ADOTADA - DENSIDADE - 2,585 g/cm³
- TEOR ÓTIMO DE CAP - 5,7%

PAVIMENTAÇÃO ASFÁLTICA CBUQ
TRAÇO 8 - FAIXA "D" - CAPA
MASSA ADOTADA - DENSIDADE - 2,632 g/cm³
- TEOR ÓTIMO DE CAP - 4,8%

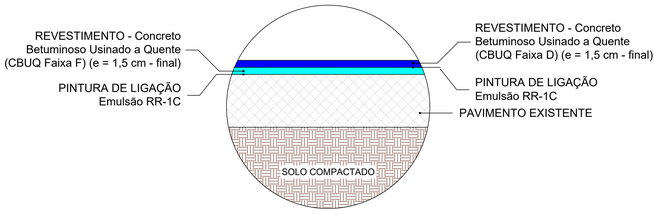

CORTE A - CAMADAS DO PAVIMENTO (LONGITUDINAL)

Sem escala

APROVAÇÃO:

NOVA SANTA ROSA
PREFEITURA DO MUNICÍPIO

PROJETO DE PAVIMENTAÇÃO

OBRA: EXECUÇÃO DE PAVIMENTAÇÃO SOBRE ASFALTO - VIAS URBANAS - SEDE DO MUNICIPIO

CIDADE: NOVA SANTA ROSA

LOCAL: SEDE DO MUNICIPIO - RUA SANTO AMÉRICO TRECHO 2 - CBUQ 3CM

REFERÊNCIA:
PROJETO GEOMÉTRICO
PROJETO PAVIMENTAÇÃO
DETALHES

ESTATÍSTICAS

ÁREA A PAVIMENTAR: **1.034,98 m²**

DATA: Março de 2026
ESCALA: Indicada
DESENHO: Matheus Calháu Botelho

PRANCHA: **01** / **01**

PROJETO:
Matheus Calháu Botelho
Engenheiro Civil
CREA PR: 161690/D

MATHEUS CALHAU BOTELHO:08120716973

DIGITALMENTE ASSINADO POR MATHEUS CALHAU BOTELHO:08120716973
DN: C=BR, O=ICP-Brasil, OU=SECRETARIA DA RECEITA FEDERAL DO BRASIL - RFB, OU=AR CERTIFICA MAIS, OU=EM PRESENCIAL, OU=Certificado PJ A3, CN=MATHEUS CALHAU BOTELHO:08120716973
Razão: Eu sou o autor deste documento.
Local: Brasil
Data: 2026-03-31 17:25:28-03'00'
Foxit PDF Reader Versão: 2025.2.0