
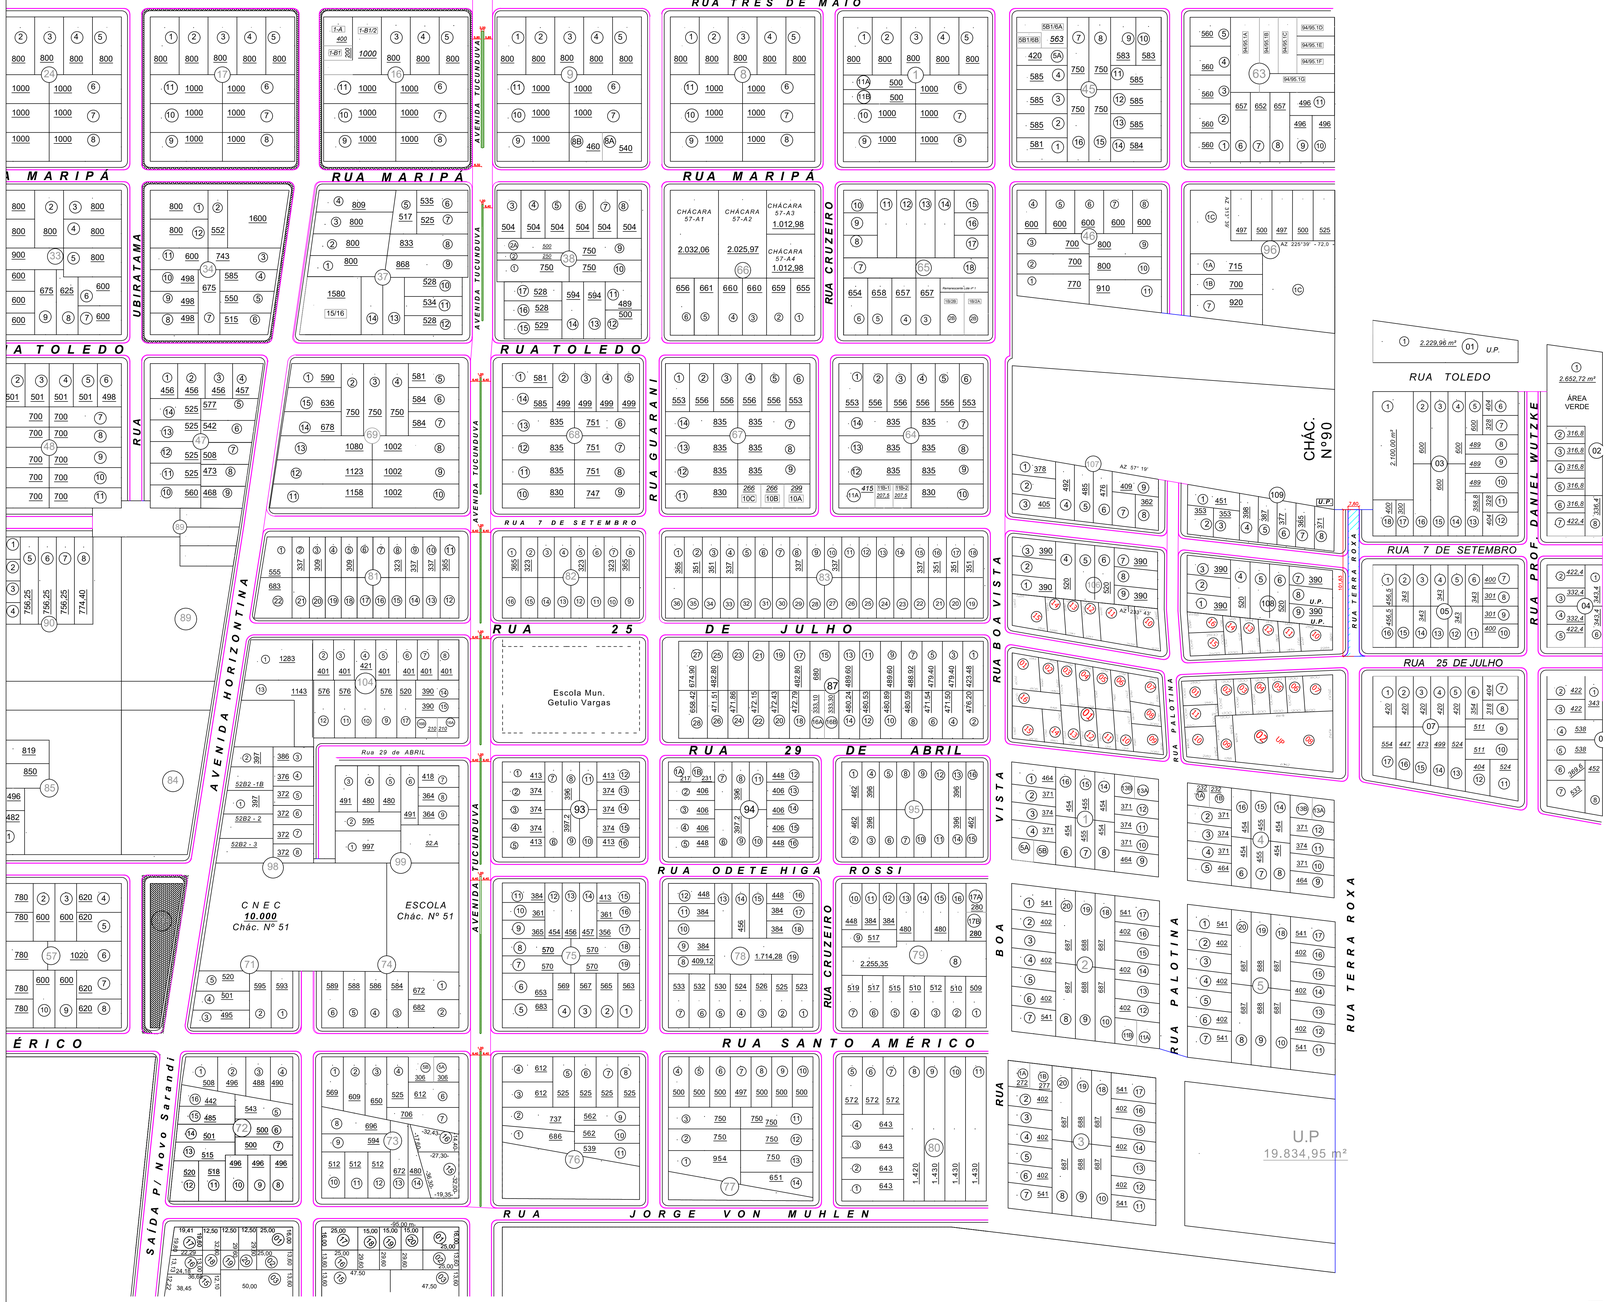


LEGENDA

- PAVIMENTAÇÃO ASFÁLTICA A: 779,22 m²
- CANTEIRO CENTRAL EXISTENTE A: m²
- CALÇAMENTO EXISTENTE
- MEIO FIO EM CONCRETO EXISTENTE

PROJETO DE PAVIMENTAÇÃO RUA TERRA ROXA


ESCALA: 1/ 1500

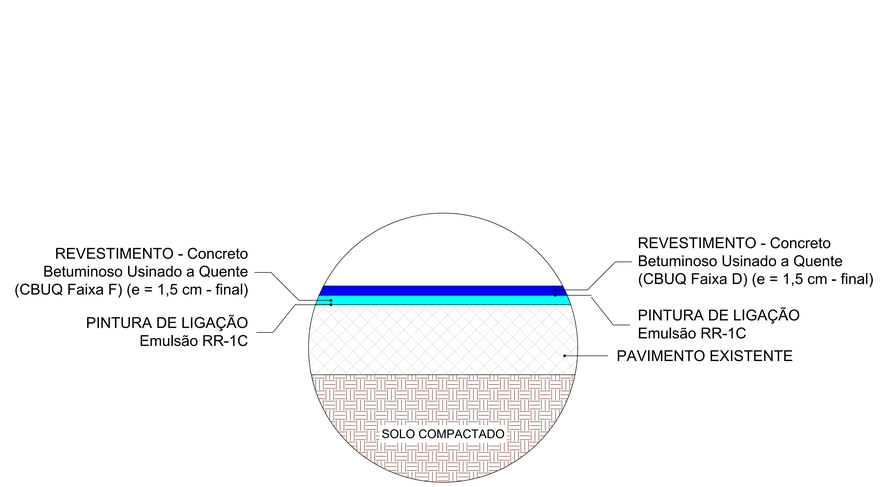


CORTE A - CAMADAS DO PAVIMENTO (LONGITUDINAL)

Sem escala

TRECHO - Entre Chácara e Rua 25 de Julho

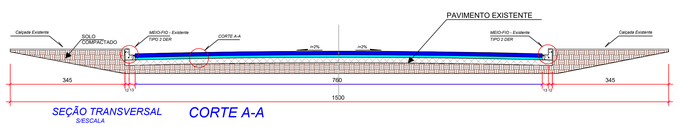

DETALHE MEIO FIO - TIPO 2 DER

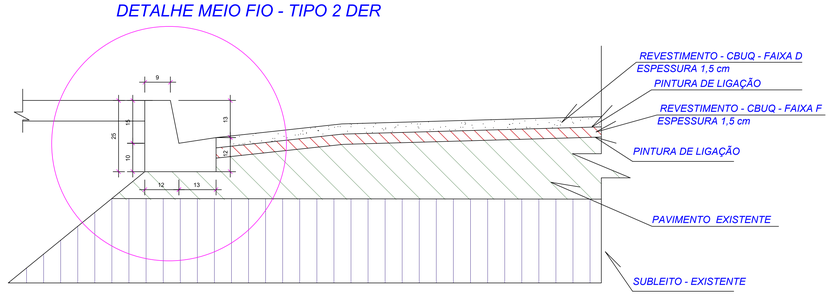

APROVAÇÃO:

NOVA SANTA ROSA
PREFEITURA DO MUNICÍPIO

PROJETO DE PAVIMENTAÇÃO

OBRA: EXECUÇÃO DE PAVIMENTAÇÃO SOBRE ASFALTO - VIAS URBANAS - SEDE DO MUNICIPIO

CIDADE: NOVA SANTA ROSA

LOCAL: SEDE DO MUNICIPIO - RUA TERRA ROXA

REFERÊNCIA:
PROJETO GEOMÉTRICO
PROJETO PAVIMENTAÇÃO
DETALHES

ESTATÍSTICAS

ÁREA A PAVIMENTAR: **779,22 m²**

DATA: Março de 2026

ESCALA: Indicada

DESENHO: Matheus Calháu Botelho

PRANCHA: **01** / **01**

PROJETO: Matheus Calháu Botelho
Engenheiro Civil
CREA PR: 161690/D

MATHEUS CALHAU BOTELHO:08120716973

Assinado digitalmente por MATHEUS CALHAU BOTELHO:08120716973
DN: C=BR, O=ICP-Brasil, OU=81557687000123, OU=Videoconferencia, OU=AR SOLUTI, OU=AR SOLUTI RFB e-CNPJ A3, CN=MATHEUS CALHAU BOTELHO:08120716973
Razão: Eu sou o autor deste documento.
Localização:
Data: 2026.03.16 09:40:05-03'00'
Foot PDF Reader Version: 2025.1.0