

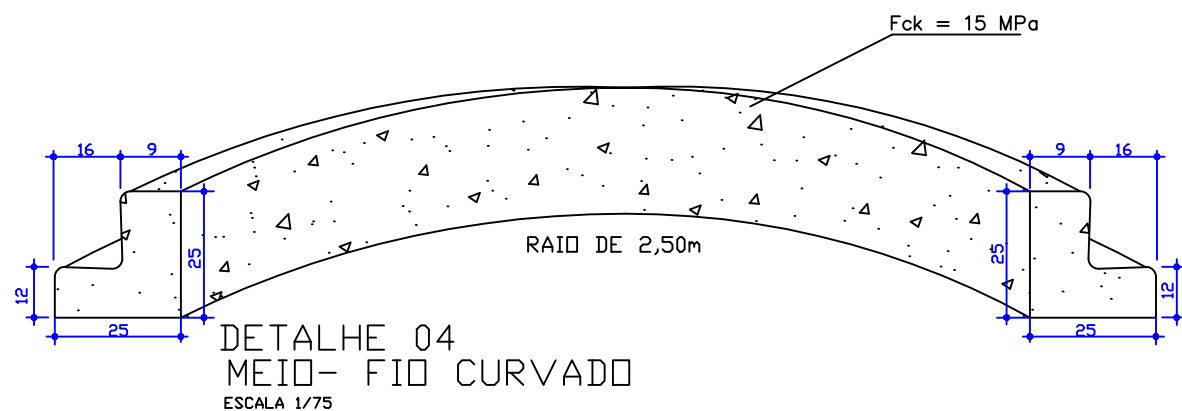
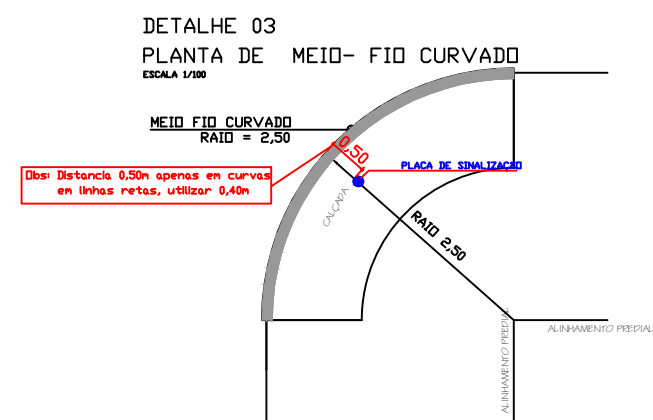
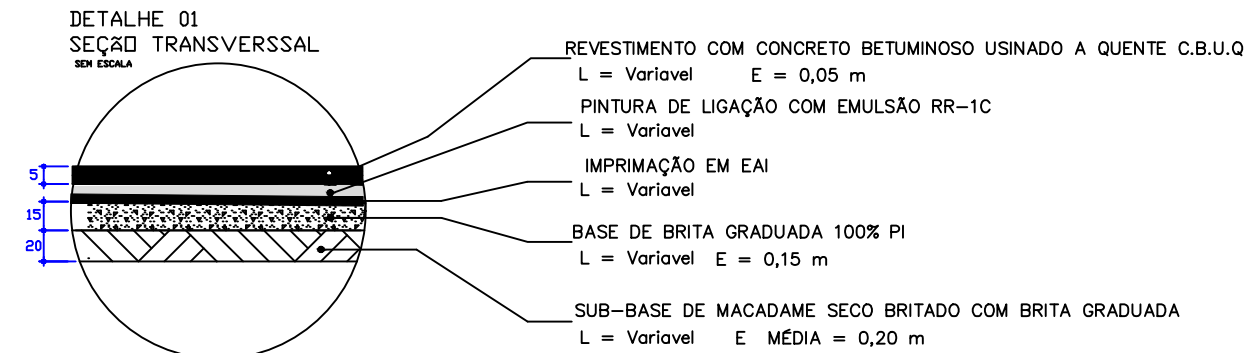
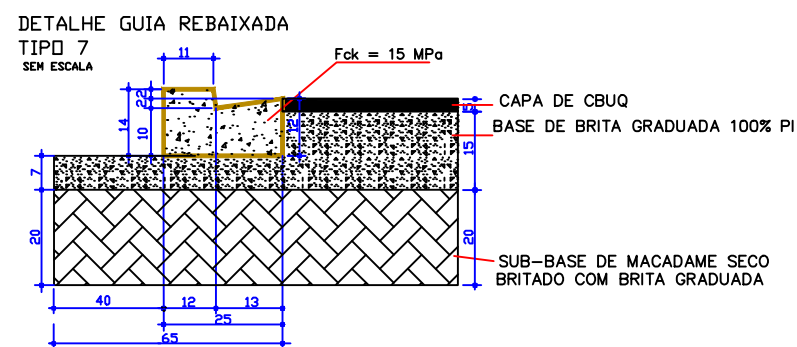



PAVIMENTAÇÃO EM C.B.U.Q
Estaqueamento e Implantação de Calçadas, meio fio e Rampas
ESCALA 1/500

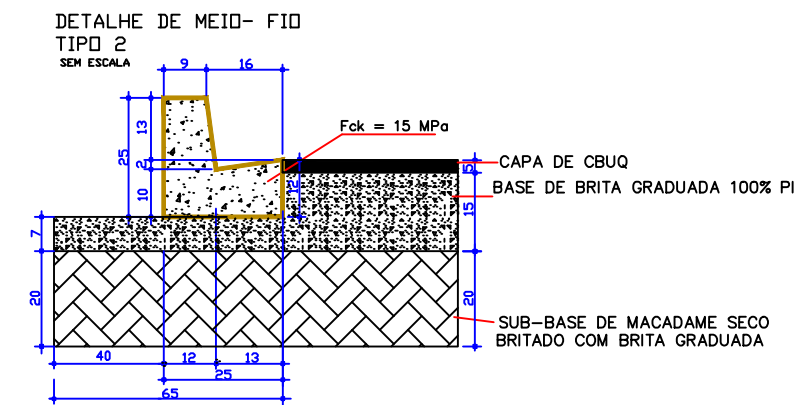

Trecho 01
Seção Transversal
ESCALA 1/50

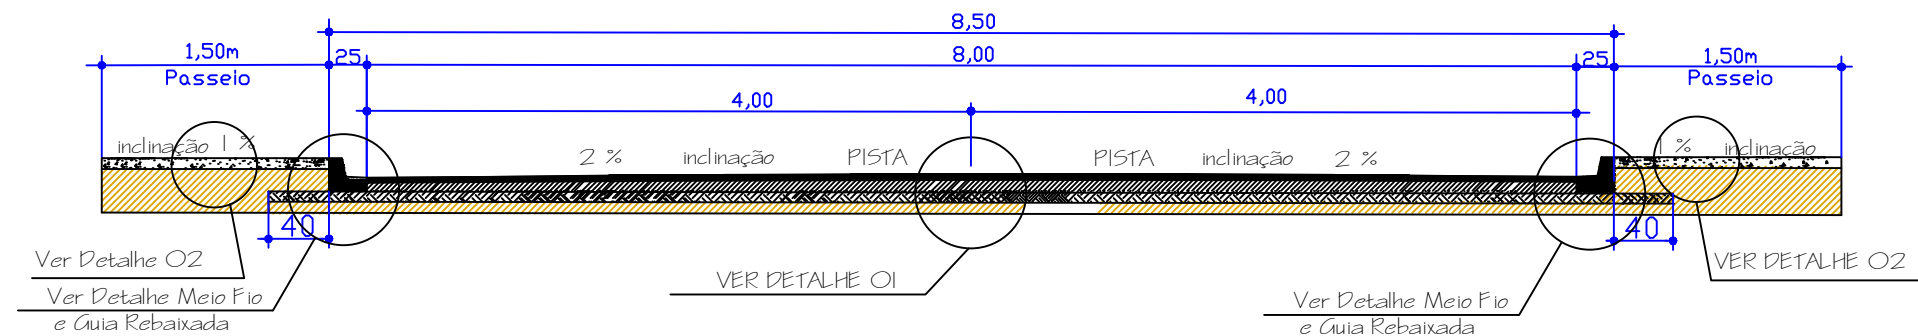

Trecho 02
Seção Transversal
ESCALA 1/50

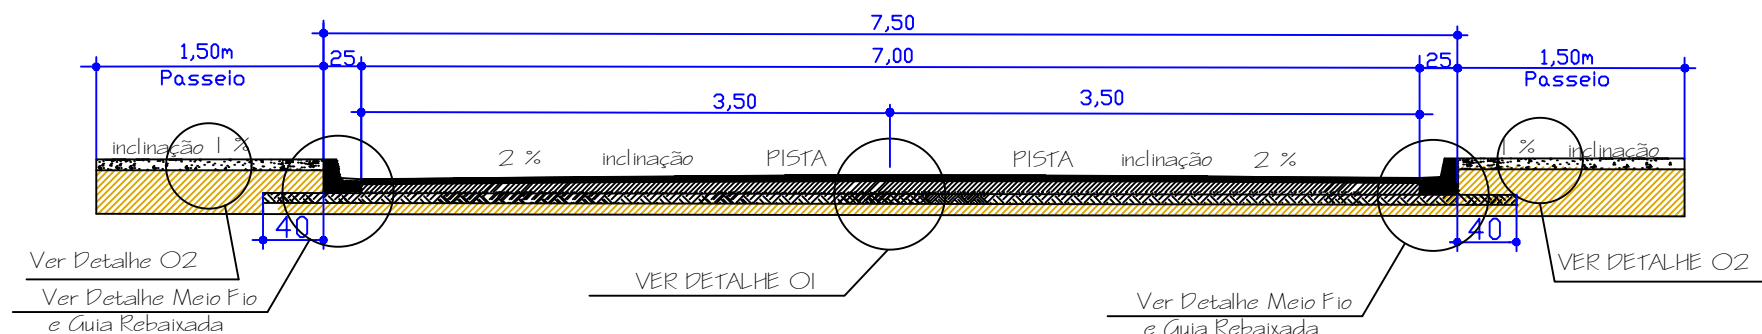

CONVENÇÕES	
ESTACAS DE 20 A 20 METROS	
PP E PF	PP= PONTO DE PARTIDA E= ESTACA PF= PONTO FINAL
	RAMPA DE ACESSIBILIDADE (Modelo 06) — 40 Unidades
	ESCAVAÇÃO PARA A RUA — 875,40m³
	ÁREA DE PAVIMENTAÇÃO — 1.853,17m²
	CALÇADA DE ACESSO PARA VEÍCULOS — 76,17m²
	CALÇADA EM CONCRETO A EXECUTAR (Passeio) — 544,45m²
	PISO TÁTIL DIRECIONAL — 62,10m²
	PISO TÁTIL DE ALERTA — 27,00 m²
	MEIO - FIO COM SARJETA A SER EXECUTADO — 424,30m
	MEIO - (GUIA REBAIXADA) A SER EXECUTADO — 50,11m

RESP.	OBRA	LOCAL
 ENG. CIVIL LEANDRO SCHANSKI CREA PR - 71.205/D 41 9183 3250 42 9971-8983 leandroschanski@gmail.com	PROP.	REBOUÇAS
	PAVIMENTAÇÃO EM C.B.U.Q RUA FRANCISCO DE RAMOS CABRAL	
	PREFEITURA MUN. DE REBOUÇAS	
	TÍTULO	
	PROJETO DE PAVIMENTAÇÃO	
• IMPLANTAÇÃO DE PAVIMENTO, MEIO FIO, CALÇADAS E RAMPAS		DATA
• DETALHES		10/08/24
PREF. MUN. DE REBOUÇAS		ÁREA (M²)
LEANDRO SCHANSKI CREA/PR-71.205/D		1.853,17m²
		INDICADA
		FOL.
		01/09