



PAVIMENTAÇÃO EM C.B.U.Q
ACESSIBILIDADE
ESTAQUEAMENTO, IMPLANTAÇÃO DO PAVIMENTO
ESCALA 1/500

RAMPA DE ACESSO PARA
P.N.E. MODELO 01
CONFORME NBR 9050

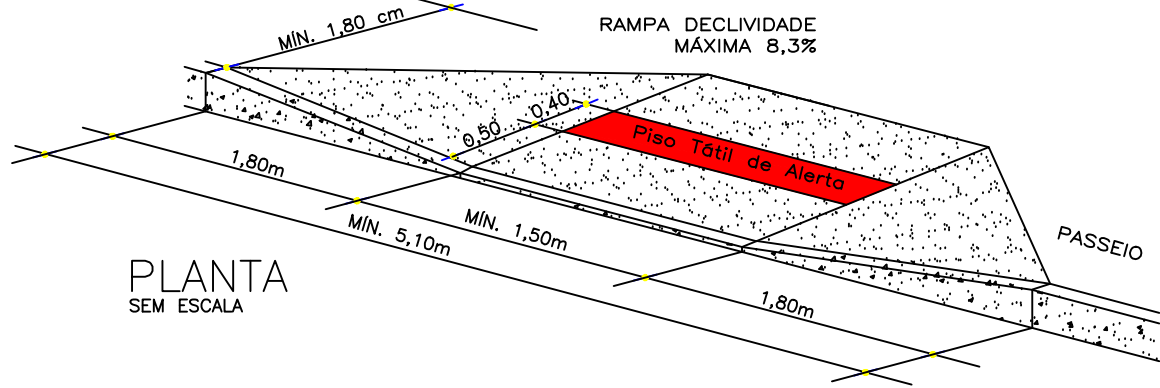


PLANTA
SEM ESCALA

RAMPA DE ACESSO PARA
P.N.E. MODELO 06
CONFORME NBR 9050


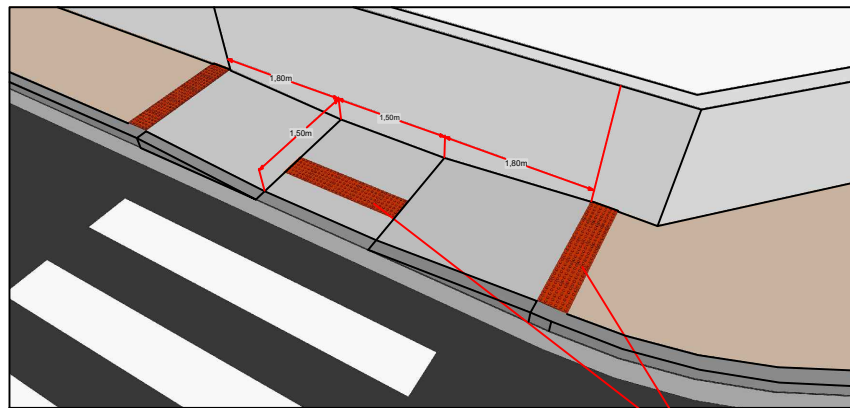


Lajota em Concreto
0,40x0,40x0,03m
ÁREA DA RAMPA
7,65m²

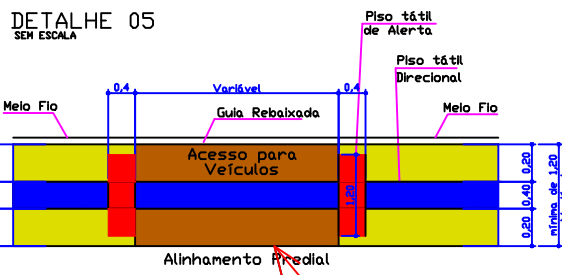




OBS: Quando houver necessidade de acesso ao nível
superior, ser necessário a inclinação somente a partir
do limite do passeio

DETALHE 03
PLANTA DE MEIO-FIO CURVADO
ESCALA 1/500

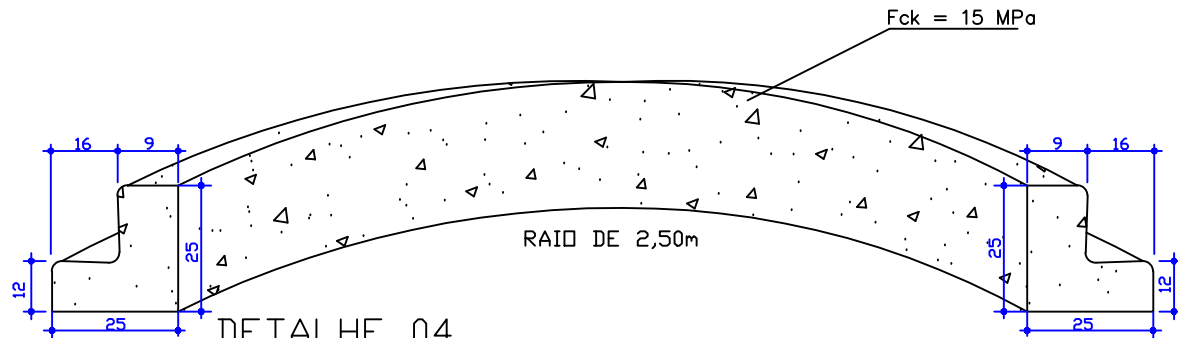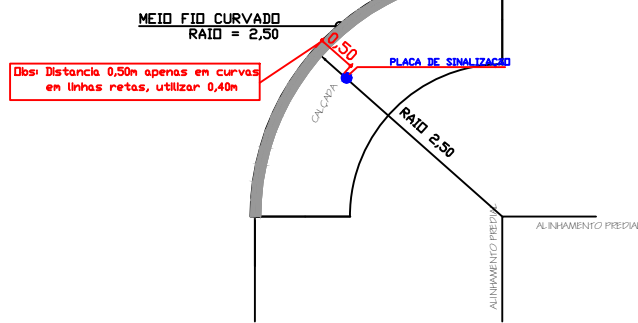

DETALHE 04
MEIO-FIO CURVADO
ESCALA 1/75

DETALHE 02
SEM ESCALA

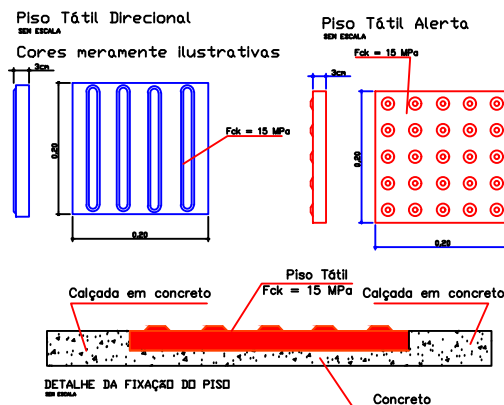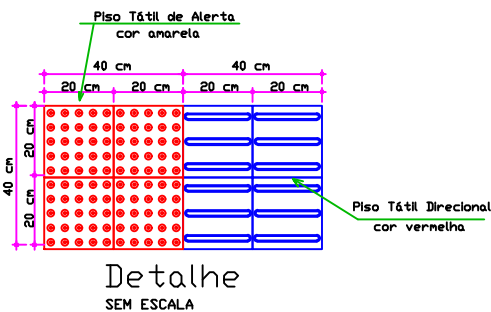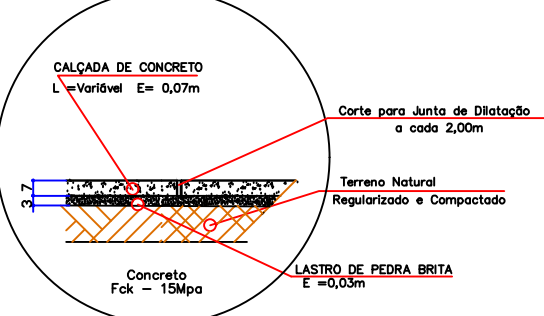

CONVENÇÕES

ESTACAS DE 20 A 20 METROS
PP E PF
PP= PONTO DE PARTIDA
E= ESTACA
PF= PONTO FINAL

RAMPA DE ACESSIBILIDADE (Modelo 06)	10 Unidades
ESCAVAÇÃO PARA A RUA	875,40m²
ÁREA DE PAVIMENTAÇÃO	1.853,17m²
CALÇADA DE ACESSO PARA VEÍCULOS	76,17m²
CALÇADA EM CONCRETO A EXECUTAR (Passeio)	544,45m²
PISO TÁTIL DIRECIONAL	62,10m²
PISO TÁTIL DE ALERTA	27,00 m²
MEIO - FIO COM SARJETA A SER EXECUTADO	424,30m
MEIO - (GUIA REBAIXADA) A SER EXECUTADO	50,11m

RESP.	OBRA	LOCAL
GOP	PAVIMENTAÇÃO EM C.B.U.Q	REBOUÇAS
ENG. CIVIL LEANDRO SCHANDSKI	RUA FRANCISCO DE RAMOS CABRAL	DATA
CREA PR - 71.205/D	PREFEITURA MUN. DE REBOUÇAS	10/08/24
41 9183 3250	TÍTULO	ÁREA (M²)
42 9971-8983	PROJETO DE ACESSIBILIDADE	1.853,17m²
leandroschanski@gmail.com	• IMPLANTAÇÃO DE CALÇADAS E RAMPAS	ESQ.
	• DETALHES	INDICADA
	PREF. MUN. DE REBOUÇAS	FOL.
	LEANDRO SCHANDSKI	02/09
	CREA/PR-71.205/D	