


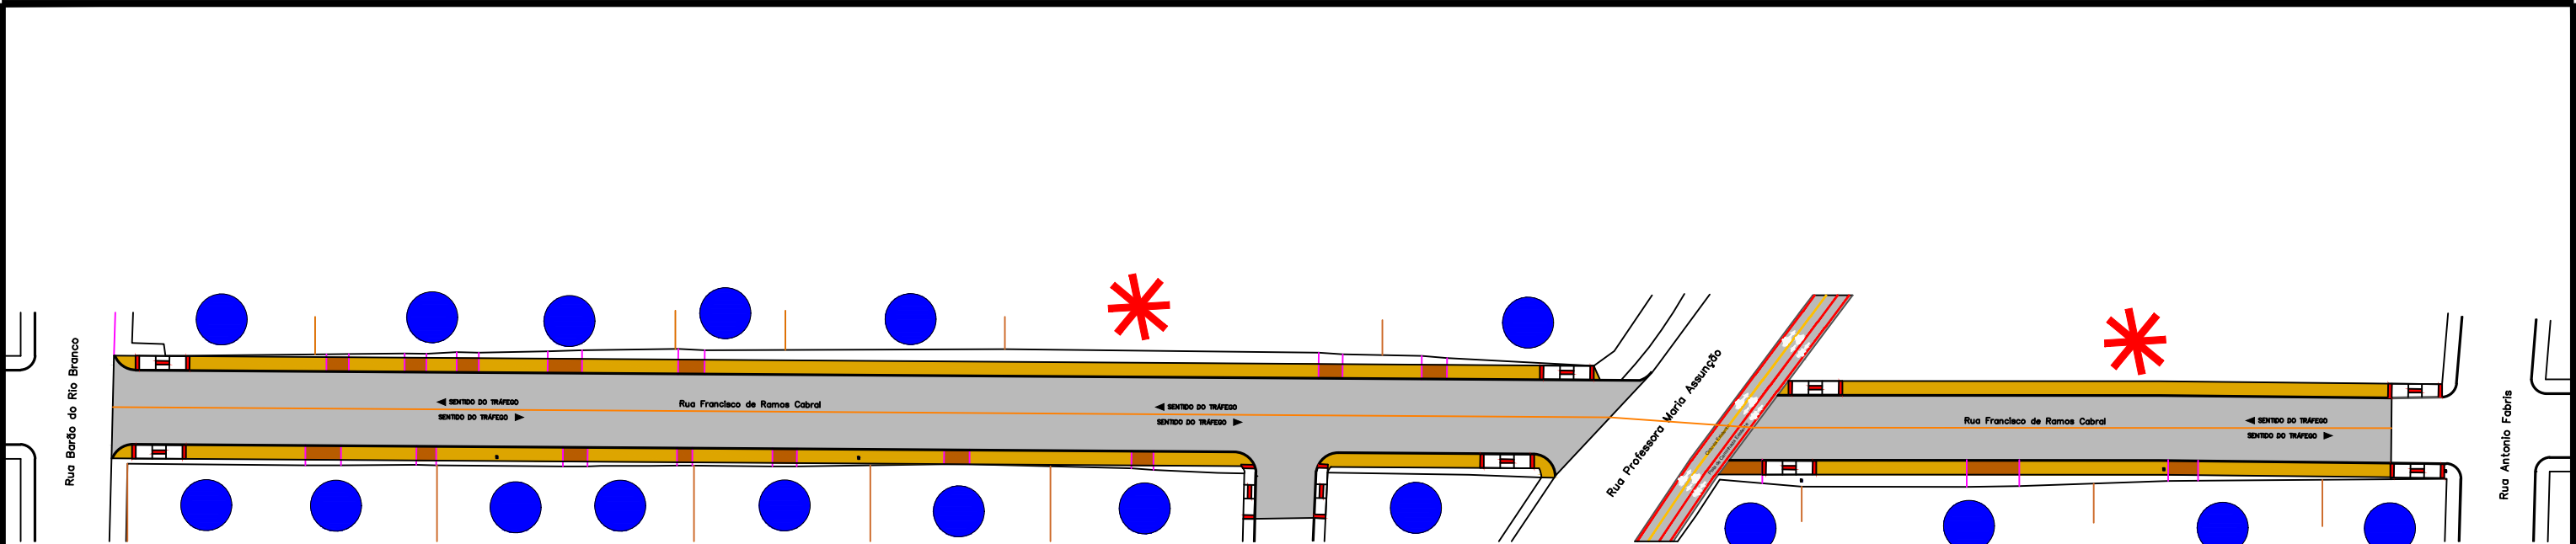

PAVIMENTAÇÃO EM C.B.U.Q
Lotes Vagos e Ocupados
ESCALA 1/500

LEVANTAMENTO DE OCUPAÇÃO DOS LOTES					
RUA FRANCISCO DE RAMOS CABRAL	LADO DIREITO				TOTAL
	Residencial	Industrial	Público	Lote Vago	
	6	0	0	2	8
	LADO ESQUERDO				TOTAL
	Residencial	Comercial	Público	Lote Vago	
TOTAL GERAL DE LOTES					20

LEGENDA

01 Residência

Lote Vago

OBS:

01 - SUB LEITO REGULARIZADO E COMPACTADO À PROCTOR 100% PN

02 - NOS TRECHOS COM PRESENÇA DE ARGILA ORGÂNICA PLÁSTICA, DEVERÁ SER EXECUTADA A SUBSTITUIÇÃO DO MATERIAL POR SOLO COM BOM ÍNDICE DE SUPORTE E DRENAGEM.

ESPAÇO RESERVADO A PM

DEMAIS ÓRGÃOS

RESP.

GOP

ENGENHARIA

ENG. CIVIL
LEANDRO SCHANSKI
CREA PR - 71.205/D
41 9183 3250
42 9971-8983
leandroschanoski@gmail.com

OBRA

PAVIMENTAÇÃO EM C.B.U.Q
RUA FRANCISCO DE RAMOS CABRAL

PROP.

PREFEITURA MUN. DE REBOUÇAS

TÍTULO

PLANTA DE OCUPAÇÃO DOS LOTES

CROQUEI DE IMPLANTAÇÃO

PREF. MUN. DE REBOUÇAS

LEANDRO SCHANSKI
CREA/PR-71.205/D

LOCAL

REBOUÇAS

DATA

10/08/24

ÁREA (M²)

1.853,17m²

ESC.

INDICADA

FOL.

08/09