
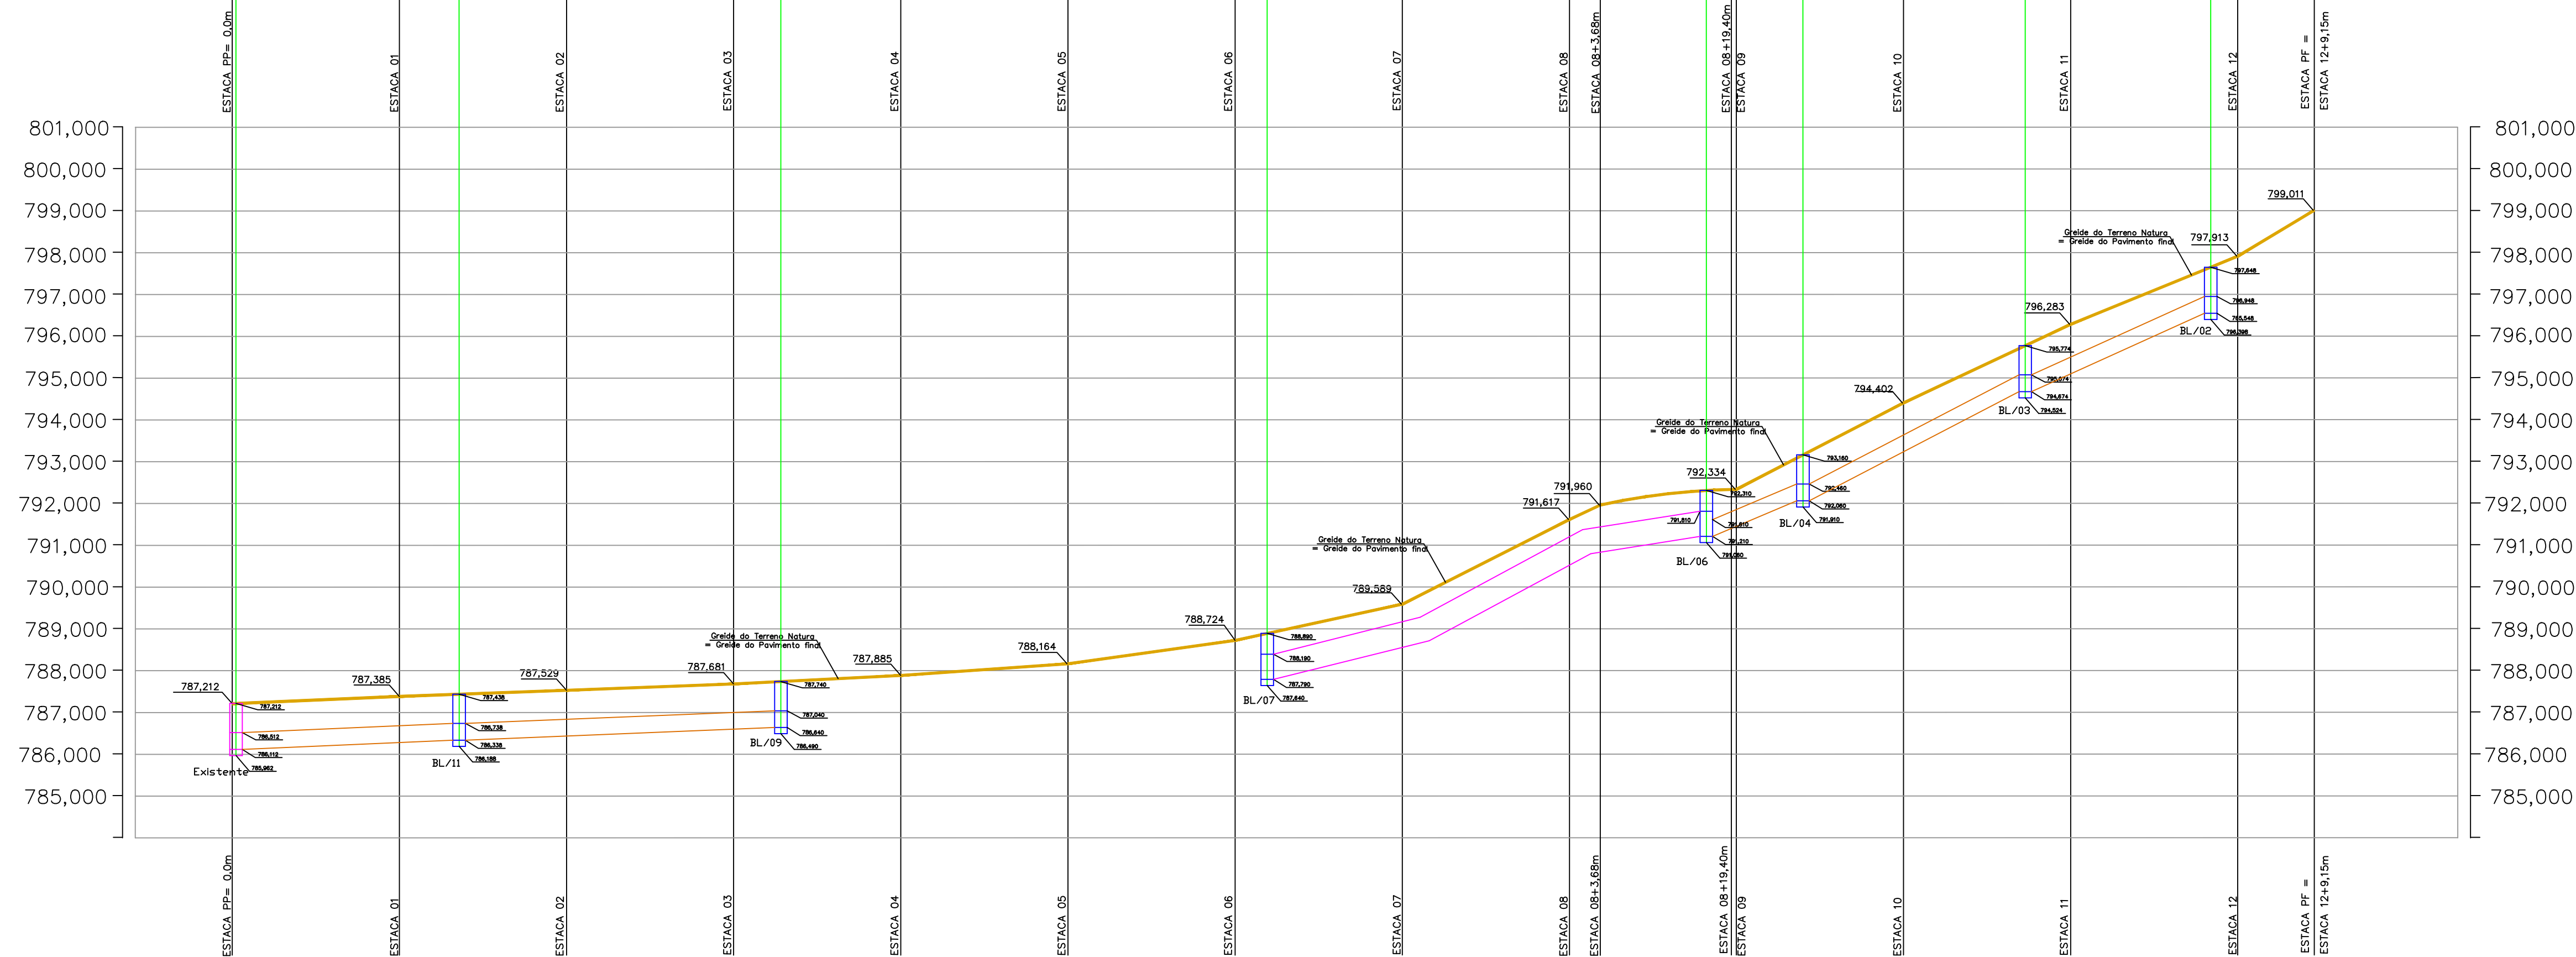
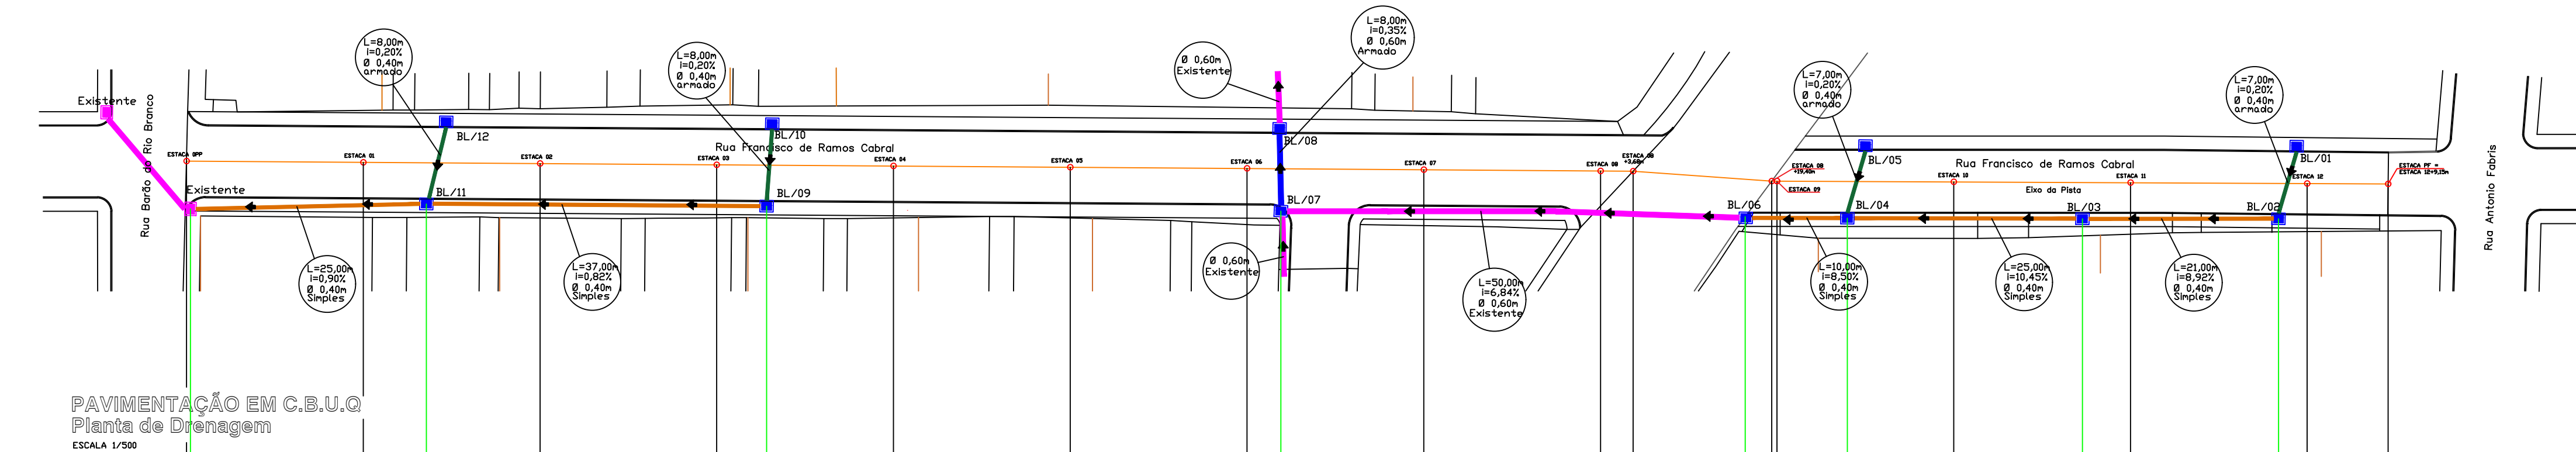


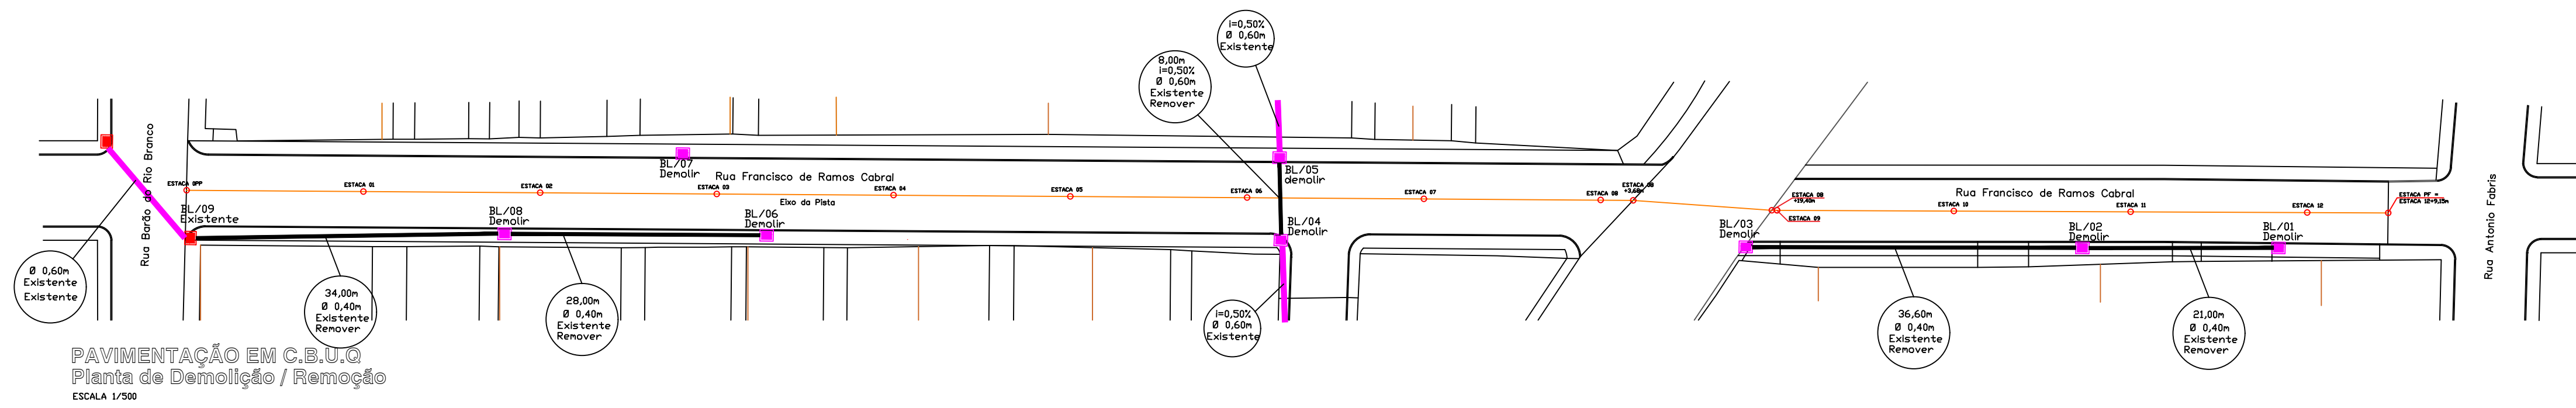

CONVENÇÕES

ESTACAS DE 20 A 20 METROS

PP= PONTO DE PARTIDA
E= ESTACA
PF= PONTO FINAL

GREIDE DA PAVIMENTAÇÃO-TERRENO NATURAL -EXTENSÃO TOTAL =249,15m

BOCA DE LOBO A DEMOLIR 08
BOCA DE LOBO A IMPLANTAR NOVA 12
BOCA DE LOBO EXISTENTE (MANTER)

CORPO DE BSTC SEM BERÇO A EXECUTAR —Ø0,40m (Simples)— 118,00m
CORPO DE BSTC SEM BERÇO A EXECUTAR —Ø0,40m (Armado)— 30,00m
CORPO DE BSTC SEM BERÇO A EXECUTAR —Ø0,60m (Armado)— 8,00m
CORPO DE BSTC EXISTENTE —Ø0,60m (Armado)— 127,60m

SENTIDO DA GALERIA

COMPRIMENTO DA TUBULAÇÃO
% DE INCLINAÇÃO
DIÂMETRO NOMINAL DO TUBO

OBS:

01 - SUB LEITO REGULARIZADO E COMPACTADO À PROCTOR 100% PN
02 - NOS TRECHOS COM PRESENÇA DE ARGILA ORGÂNICA PLÁSTICA, DEVERÁ SER EXECUTADA A SUBSTITUIÇÃO DO MATERIAL POR SOLO COM BOM ÍNDICE DE SUPORTE E DRENAGEM.

ESPAÇO RESERVADO A PM	DEMAIS ÓRGÃOS	
RESP. GOP LEANDRO SCHANSKI CREA PR - 71.205/D 41 9183 3250 42 9971-8983 leandroschanski@gmail.com	OBRA PAVIMENTAÇÃO EM C.B.U.Q RUA FRANCISCO DE RAMOS CABRAL PREFEITURA MUN. DE REBOUÇAS TÍTULO PROJETO DE DRENAGEM • ESTAQUEAMENTO E IMPLANTAÇÃO DA DRENAGEM • PERFIL LONGITUDINAL PREF. MUN. DE REBOUÇAS LEANDRO SCHANSKI CREA/PR-71.205/D	LOCAL REBOUÇAS DATA 10/08/24 ÁREA (M²) 1.853,17m² -ESC. INDICADA FOL. 05/09