





PAVIMENTAÇÃO EM C.B.U.Q
Sinalização e Locação de Placas
ESCALA 1/500

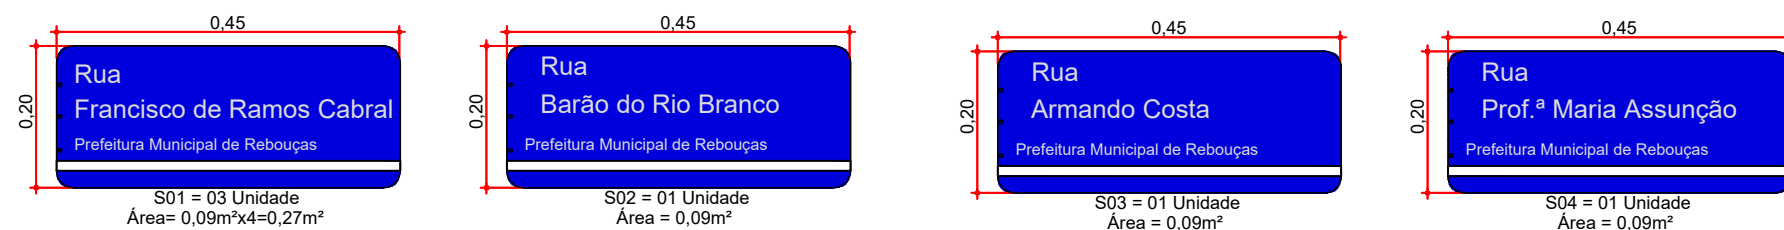

CONVENÇÕES P/ SINALIZAÇÃO	
 PARADA OBRIGATÓRIA Com película Refletiva	0,216m² x 04 UNIDADE=0,864m²
 VELOCIDADE MÁXIMA PERMITIDA Com película Refletiva	0,1964m² x 06 UNIDADES=1.1784m²
 FAIXAS (AMARELA)	346,00 m X 0,10=34,60m²
 FAIXA LIMITE DA PISTA (BRANCA)	385,40m x 0,10=38,54m²
 FAIXA DE PEDESTRES	66,50m²

SINALIZAÇÃO VERTICAL

VELOCIDADE MÁXIMA

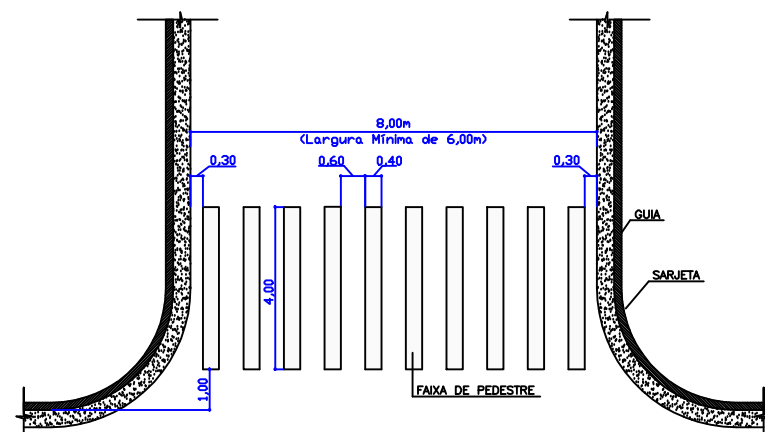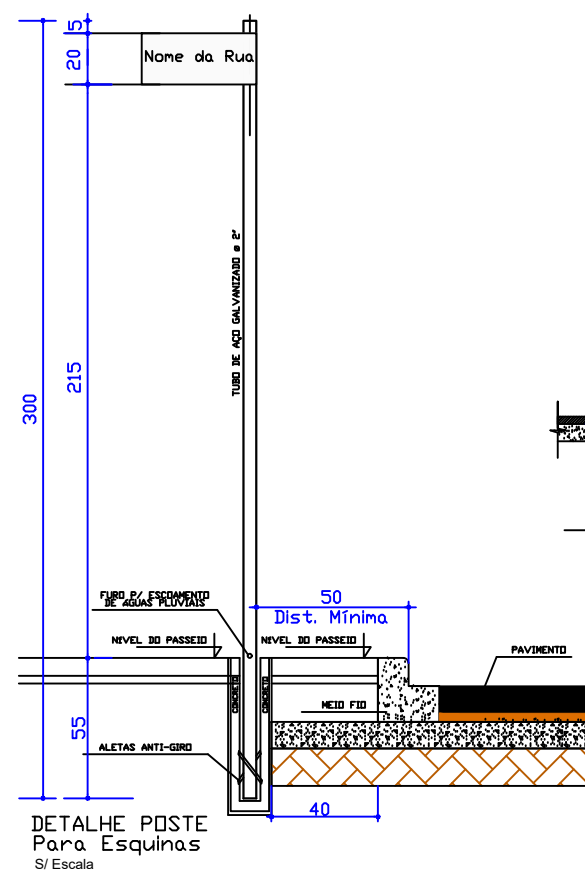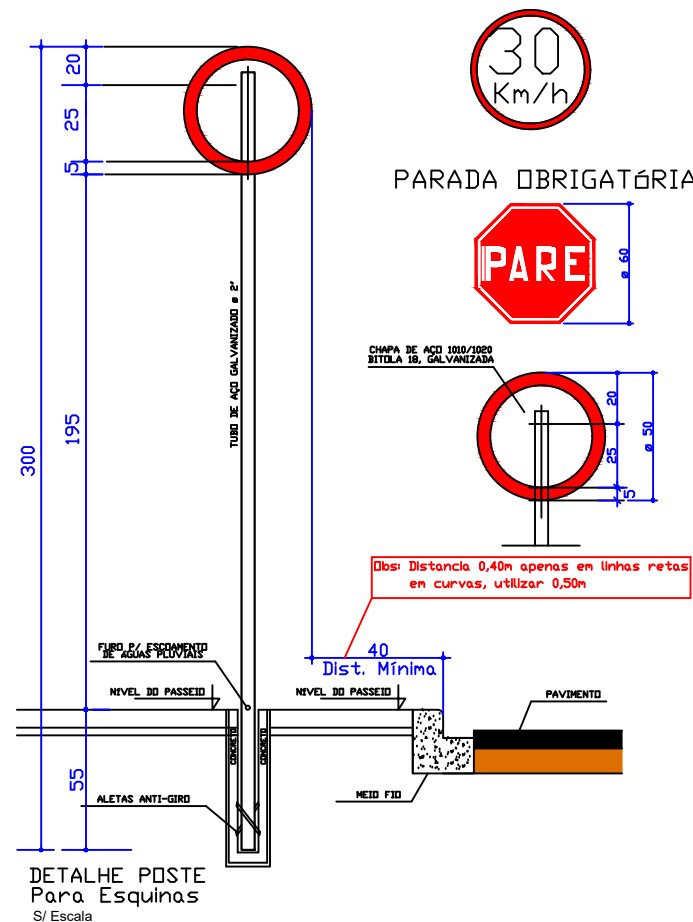

DETALHE DE FAIXA DE PEDESTRE ZEBRADA

Tinta: Resina Acrílica
Base Solvente
Cor: BRANCA

Tinta: Resina Acrílica
Base Solvente
Cor: AMARELA

SENTIDO DO TRÁFEGO
CONTÍNUA AMARELA
SENTIDO DO TRÁFEGO

RETENÇÃO
Tinta: Resina Acrílica
Base Solvente
Cor: BRANCA

Tinta: Resina Acrílica
Base Solvente
Cor: BRANCA

DETALHE DE SINALIZAÇÃO
COMPLEMENTAR

ESPAÇO RESERVADO A PM		DEMAIS ÓRGÃOS
RESP.	OBRA	LOCAL
	PAVIMENTAÇÃO EM C.B.U.Q RUA FRANCISCO DE RAMOS CABRAL	REBOUÇAS
ENG. CIVIL LEANDRO SCHANDSKI CREA PR - 71.206/D 41 9183 3250 42 9971-8983 leandroschanski@gmail.com	PROP. PREFEITURA MUN. DE REBOUÇAS	DATA 10/08/24
	TÍTULO PROJETO DE SINALIZAÇÃO	ÁREA (M²) 1.853,17m²
	• PLANTA DE SINALIZAÇÃO • DETALHES DE SINALIZAÇÃO	ESQ. INDICADA
	PREF. MUN. DE REBOUÇAS	FOL. 04/09