
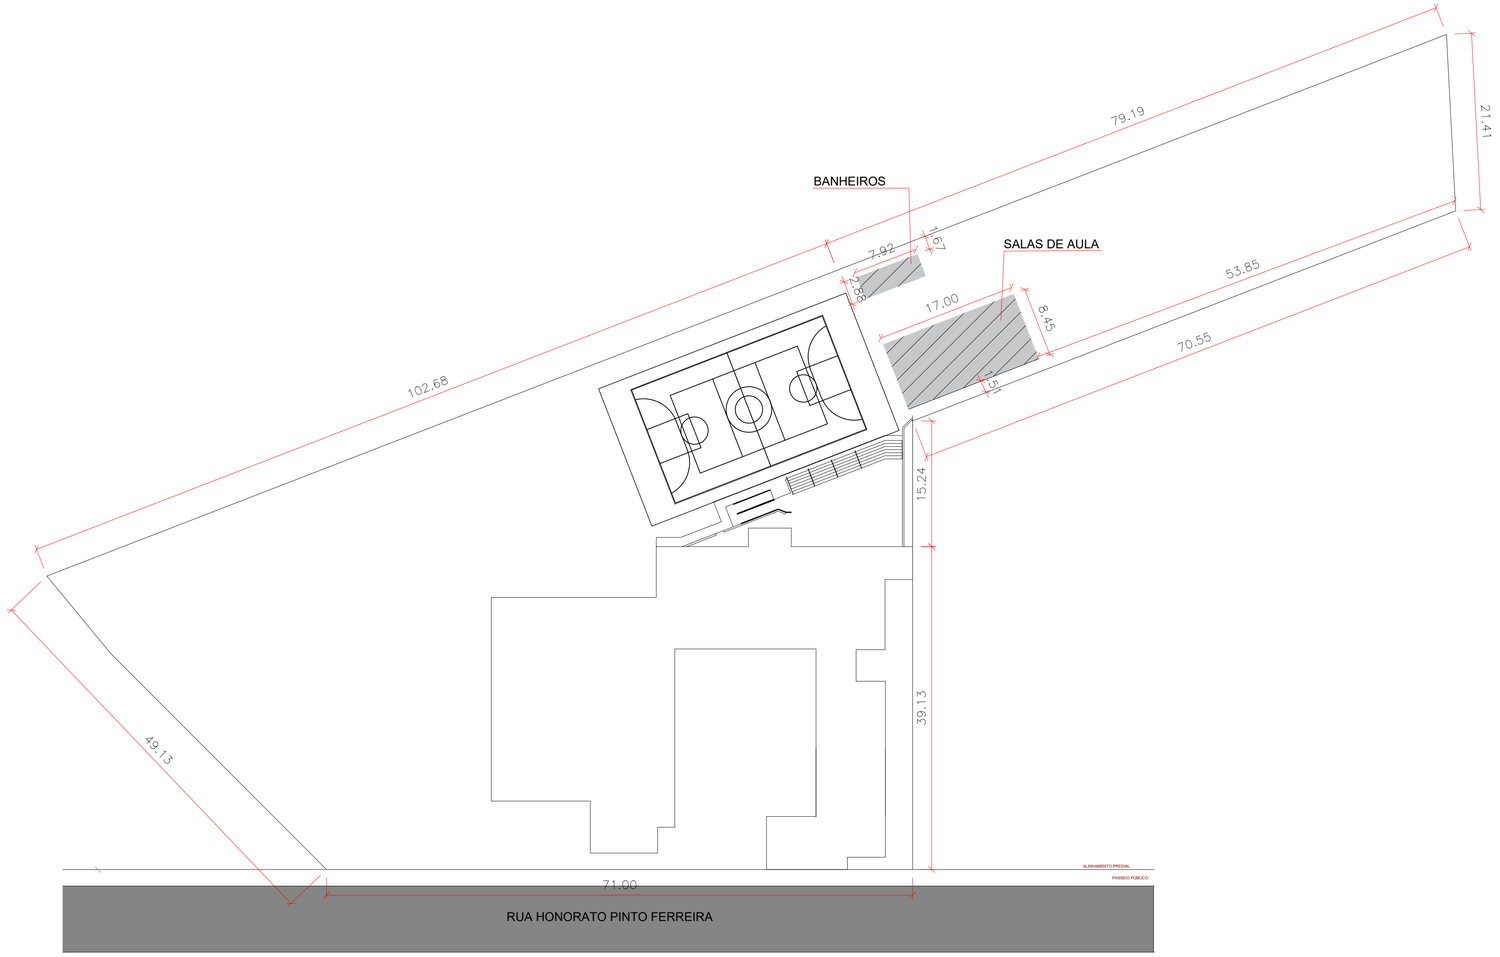


1 PLANTA DE IMPLANTAÇÃO
ESCALA 1 : 350

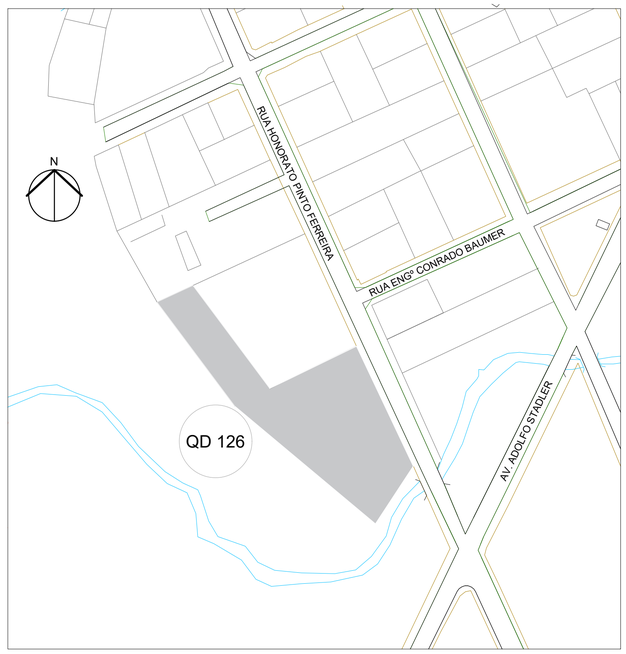

2 PLANTA DE SITUAÇÃO
ESCALA 1 : 250

PROJETO ARQUITETÔNICO

AMPLIAÇÃO 2 (duas) SALAS DE AULA

PREFEITURA MUNICIPAL DE REBOUÇAS

RUA HONORATO PINTO FERREIRA Nº 193 , CENTRO , REBOUÇAS-PR

AUTORA DO PROJETO E RESPONSAVEL TÉCNICA

Tatiely Cordeiro Pereira
Arquiteta e Urbanista
CAU A309.284-4

Paulo César Cabral
Sec. Municipal Obras e Infra. e Engenheiro Civil
CREA 145.604/D

REGINA MARA MATIAS CORDEIRO
SECRETÁRIA DE EDUCAÇÃO

LAERCIO ANTONIO CIPRIANO
PREFEITO MUNICIPAL
CPF: 937.977.379-04

DATA: Junho/2026
LOCAL: REBOUÇAS/PR
ESCALA: INDICADA
DESENHO: TATIELY CORDEIRO
PRANCHA: 01/01
PLANTA DE SITUAÇÃO E PLANTA DE IMPLANTAÇÃO

PREFEITURA MUNICIPAL DE REBOUÇAS
RUA JOSÉ AFONSO VIEIRA LOPES Nº 96, CENTRO REBOUÇAS-PR
CEP 84.550-000 - FONE: (42) 3457-1299

*Proibida a reprodução total ou parcial sem prévia autorização do autor.
A1 Real: 841x594 mm; S = 0,50 m²
PDF: 851x604 mm; S = 0,51 m²