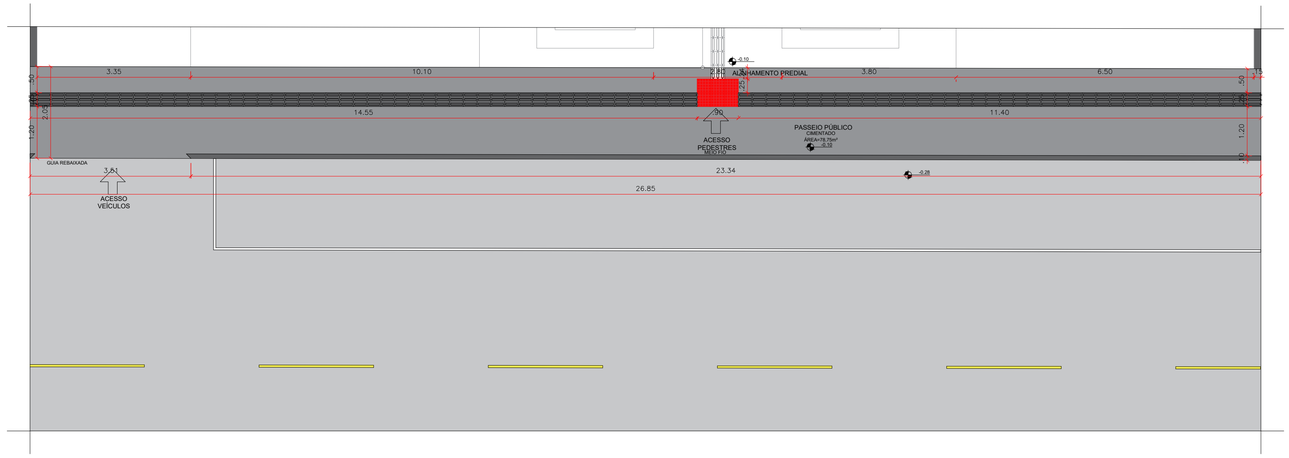

1 Detalhamento do Passeio

Escala: 1:50

APROVADO

Vigilância Sanitária
Município de Rebouças

PAULO CESAR CABRAL:04462509173
Assinado de forma digital por PAULO CESAR CABRAL:04462509173
Dados: 2025.04.14 14:51:17 -03'00'

Paulo César Cabral
Decreto 2021/623
Eng Civil
CREA 45.604/D

MUNICÍPIO DE REBOUÇAS
VIGILÂNCIA SANITÁRIA
APROVADO
29 DE ABRIL DE 2025
EDUARDO FERREIRA SANTOS
Engenheiro Civil
CREA 172.442D

EDUARDO FERREIRA SANTOS:08282813895
Assinado de forma digital por EDUARDO FERREIRA SANTOS:08282813895
Dados: 2025.04.16 14:04:24 -03'00'

GOVERNO DO ESTADO DO PARANÁ
SEIL - SECRETARIA DE INFRAESTRUTURA E LOGÍSTICA
PARANÁ EDIFICAÇÕES
GERÊNCIA DE PROJETOS

PROPRIETÁRIO: GOVERNO DO ESTADO DO PARANÁ
MUNICÍPIO DE REBOUÇAS -PR: PREFEITURA MUNICIPAL DE REBOUAS
OBRA: UNIDADE DE SAÚDE DA FAMÍLIA- PORTE 1
ESCRITÓRIO REGIONAL:
LOCAL: RUA 21 DE SETEMBRO Nº , ALTO DA GLORIA, REBOUÇAS-PR
TIPO: CONSTRUÇÃO
UNIDADE PADRÃO PARA O ESTADO DO PARANÁ

AUTOR DO PROJETO / REGISTRO PROF: CARLOS MARCHESI CAU: A32642-9/PR
PROJETO: **ARQUITETÔNICO**
MEP:ARQUITETURA E PLANEJAMENTO LTDA-EPP/ CNPJ:06.164.906/0001-28
REFERÊNCIA: **SITUAÇÃO**
EDUARDO FERREIRA SANTOS:08282813895 Assinado de forma digital por EDUARDO FERREIRA SANTOS:08282813895 Dados: 2025.04.16 14:05:01 -03'00'
RESPONSÁVEL TÉCNICO / REGISTRO PROF: EDUARDO FERREIRA SANTOS - CREA -172442/D
DESENHO: Tatiely Cordeiro Pereira
DATA: Abril 2025
ESCALA DO DESENHO: 1:50
ARQUIVO:

PREFEITURA MUNICIPAL DE REBOUÇAS
DEPARTAMENTO DE ENGENHARIA E PLANEJAMENTO
REBOUÇAS-PR
eng.planejament@rebouccas.pr.gov.br
TELEFONE: (042) 3457-1299

ARQ 05 05