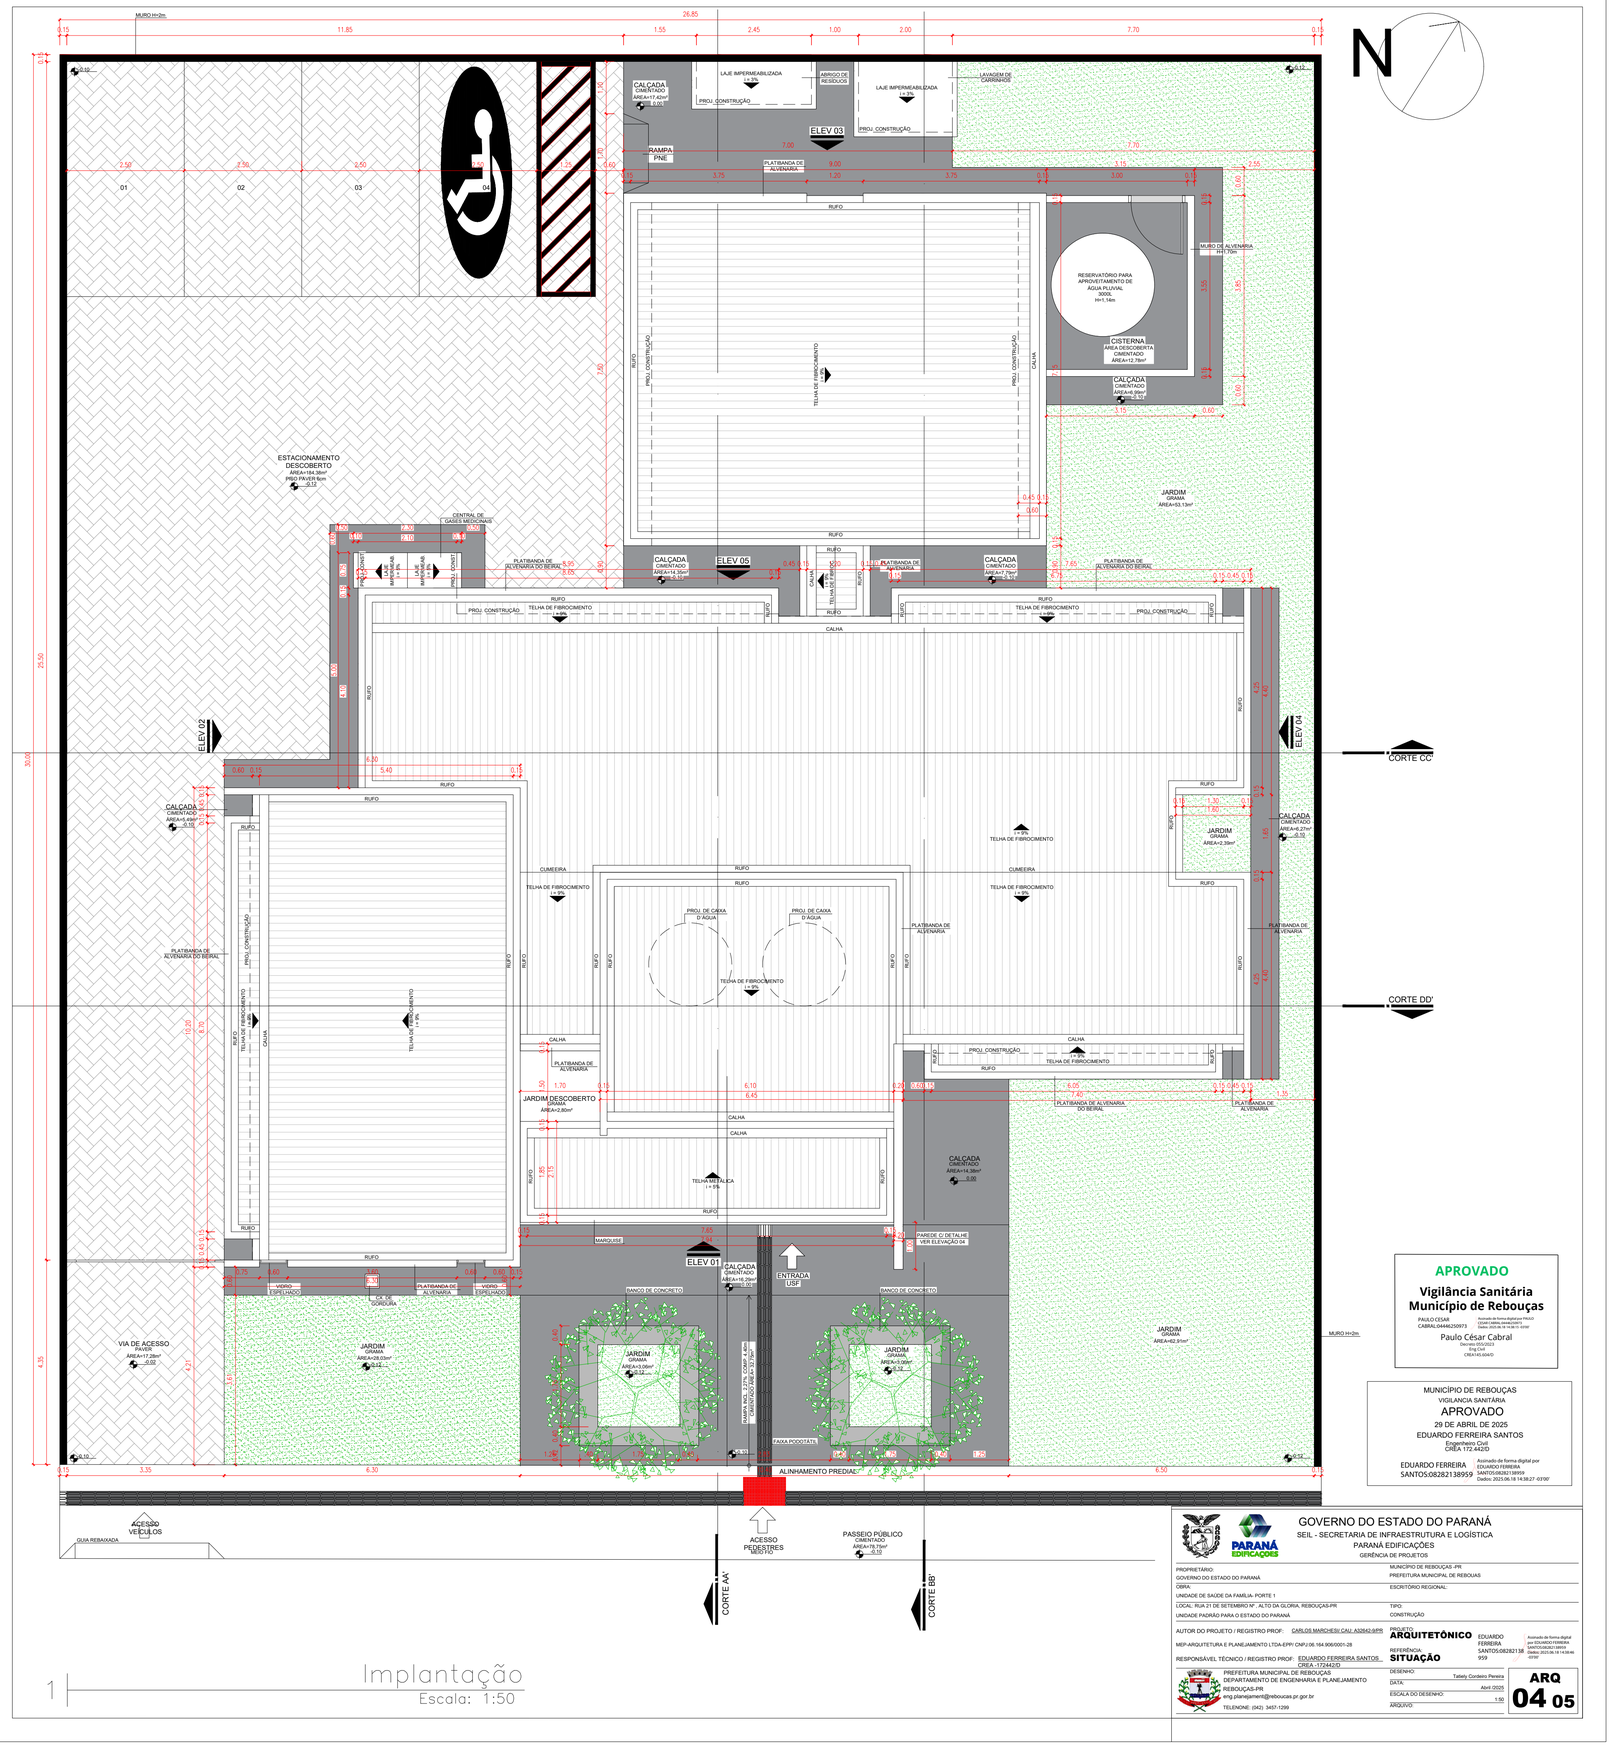

1 Implantação
Escala: 1:50

APROVADO

Vigilância Sanitária
Município de Rebouças

PAULO CESAR CABRAL:04446250973
Assinado de forma digital por PAULO CESAR CABRAL:04446250973
Dados: 2025.06.18 14:26:51 -03'00'
Paulo César Cabral
Eng Civil
CREA 145.664/D

Data visto: 05/5/2025

MUNICÍPIO DE REBOUÇAS
VIGILÂNCIA SANITÁRIA
APROVADO
29 DE ABRIL DE 2025
EDUARDO FERREIRA SANTOS
Engenheiro Civil
CREA 172.442/D

EDUARDO FERREIRA SANTOS:08282138959
Assinado de forma digital por EDUARDO FERREIRA SANTOS:08282138959
Dados: 2025.06.18 14:38:27 -03'00'

GOVERNO DO ESTADO DO PARANÁ
SEIL - SECRETARIA DE INFRAESTRUTURA E LOGÍSTICA
PARANÁ EDIFICAÇÕES
GERÊNCIA DE PROJETOS

PROPRIETÁRIO:	MUNICÍPIO DE REBOUÇAS -PR
GOVERNO DO ESTADO DO PARANÁ	PREFEITURA MUNICIPAL DE REBOUAS
OBRA:	ESCRITÓRIO REGIONAL:
UNIDADE DE SAÚDE DA FAMÍLIA- PORTE 1	
LOCAL: RUA 21 DE SETEMBRO Nº , ALTO DA GLÓRIA, REBOUÇAS-PR	TIPO:
UNIDADE PADRÃO PARA O ESTADO DO PARANÁ	CONSTRUÇÃO
AUTOR DO PROJETO / REGISTRO PROF: CARLOS MARCHESI CAU: A32642-0/PR	RESPONSÁVEL: ARQUITETÔNICO
MEP-ARQUITETURA E PLANEJAMENTO LTDA-EPP/ CNPJ:06.164.906/0001-28	REFERÊNCIA: SITUAÇÃO
RESPONSÁVEL TÉCNICO / REGISTRO PROF: EDUARDO FERREIRA SANTOS CREA -172442/D	DESENHO: Tatiely Cordeiro Pereira
PREFEITURA MUNICIPAL DE REBOUÇAS DEPARTAMENTO DE ENGENHARIA E PLANEJAMENTO REBOUÇAS-PR eng.planejamento@reboucas.pr.gov.br TELEFONE: (042) 3457-1299	DATA: Abril/ 2025
	ESCALA DO DESENHO: 1:50
	ARQUIVO

EDUARDO FERREIRA SANTOS:08282138959 Assinado de forma digital por EDUARDO FERREIRA SANTOS:08282138959 Dados: 2025.06.18 14:38:46 -03'00'

ARQ 04 05