



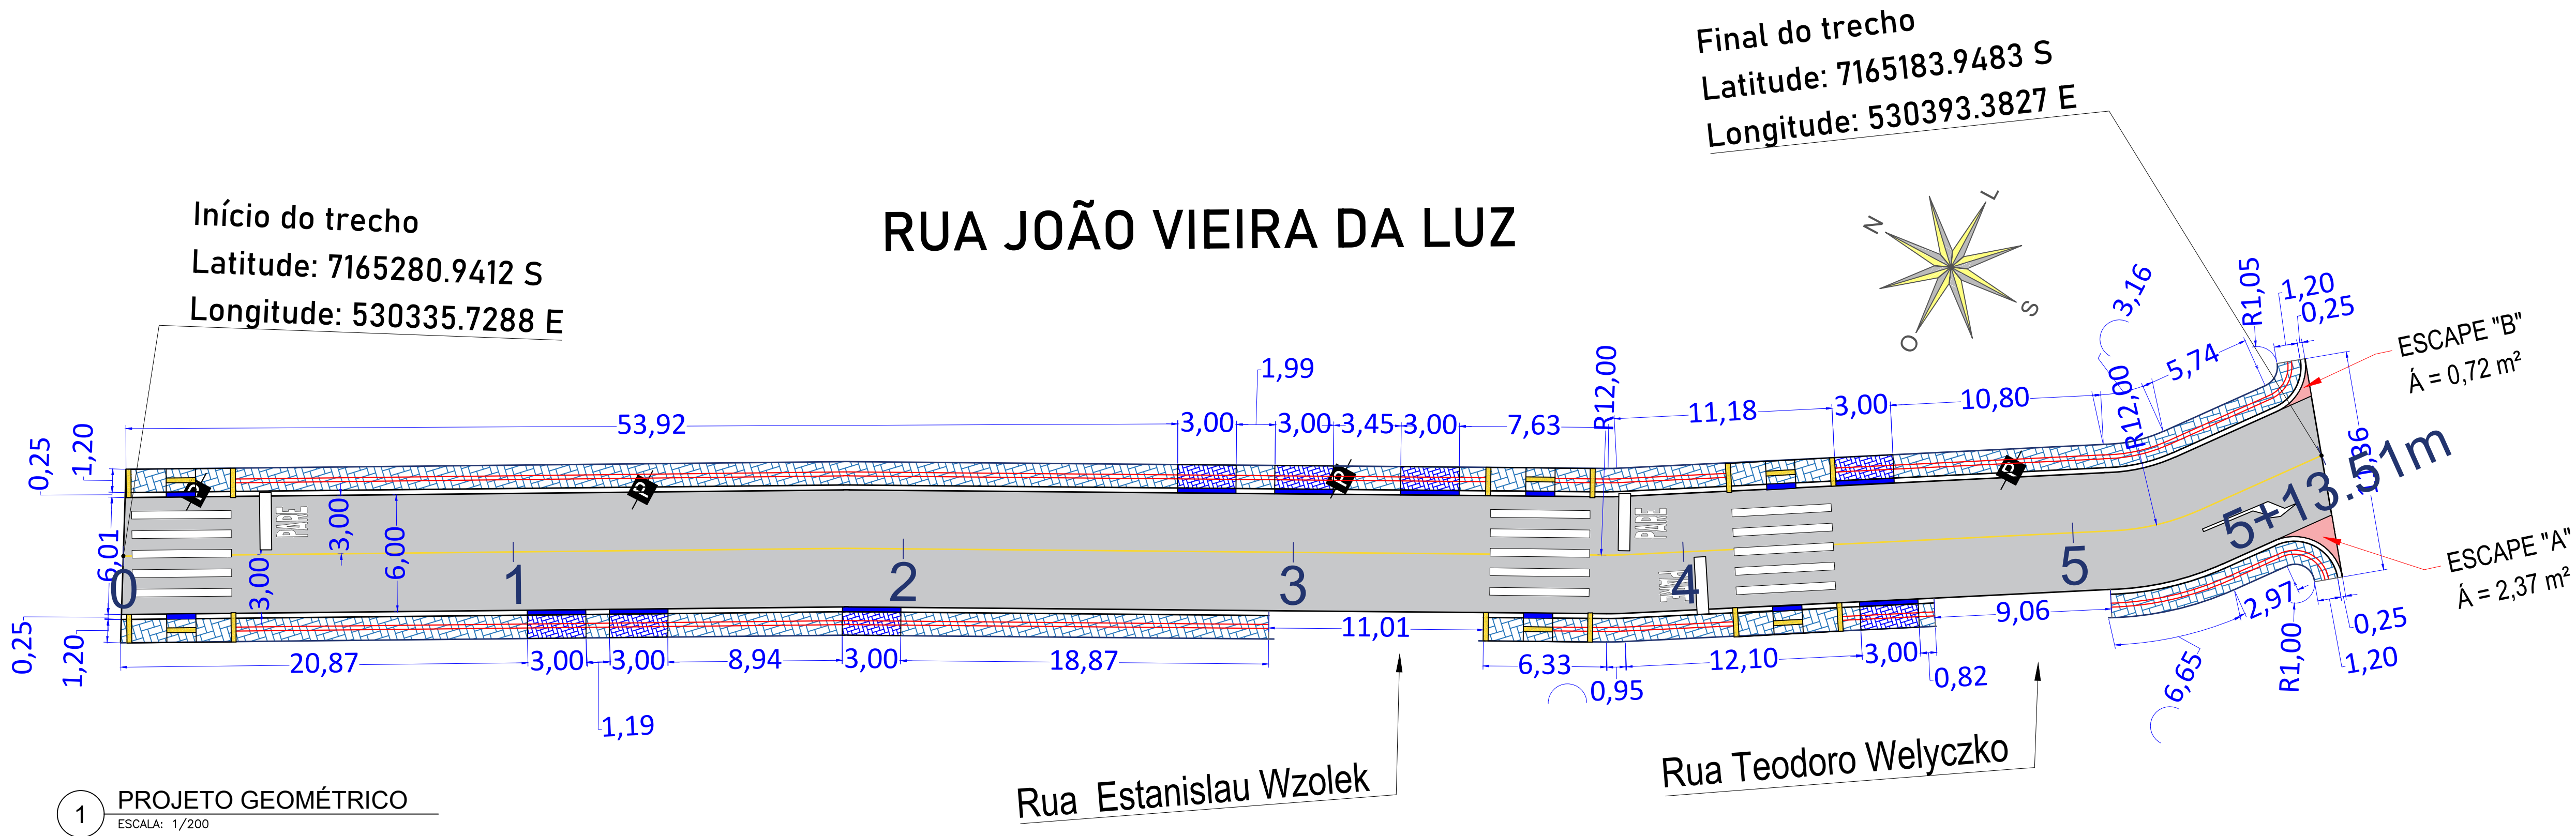



LEGENDA

Calçada em Paver	
Calçada em Paver rebaixada	
Pavimentação em C.B.U.Q.	
Meio fio - tipo 02	
Meio fio - tipo 07	
Piso tátil de alerta	
Poste existente	

1 PROJETO GEOMÉTRICO
ESCALA: 1/200

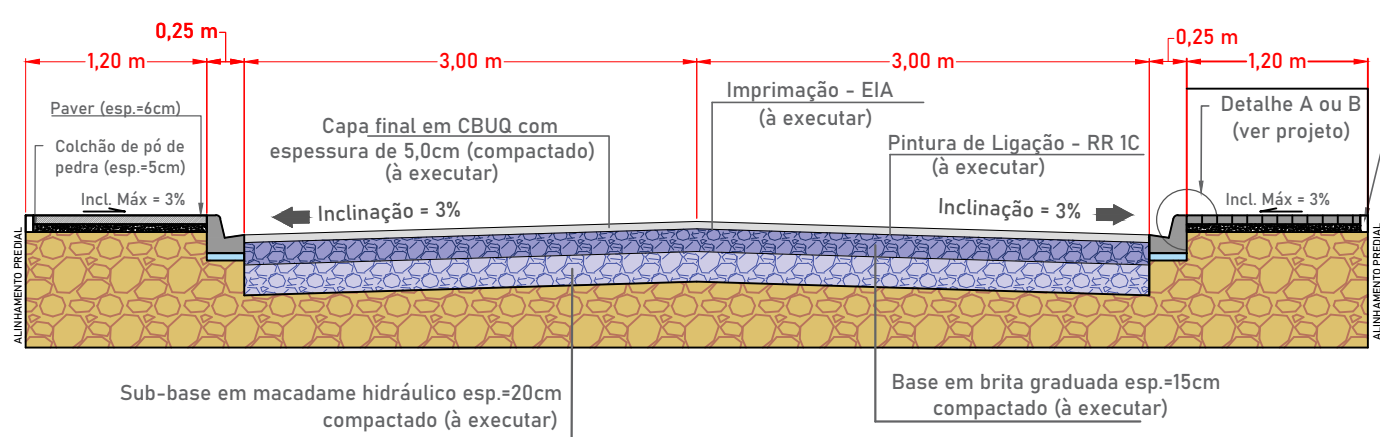


2 SEÇÃO TRANSVERSAL TIPO
ESCALA: 1/50

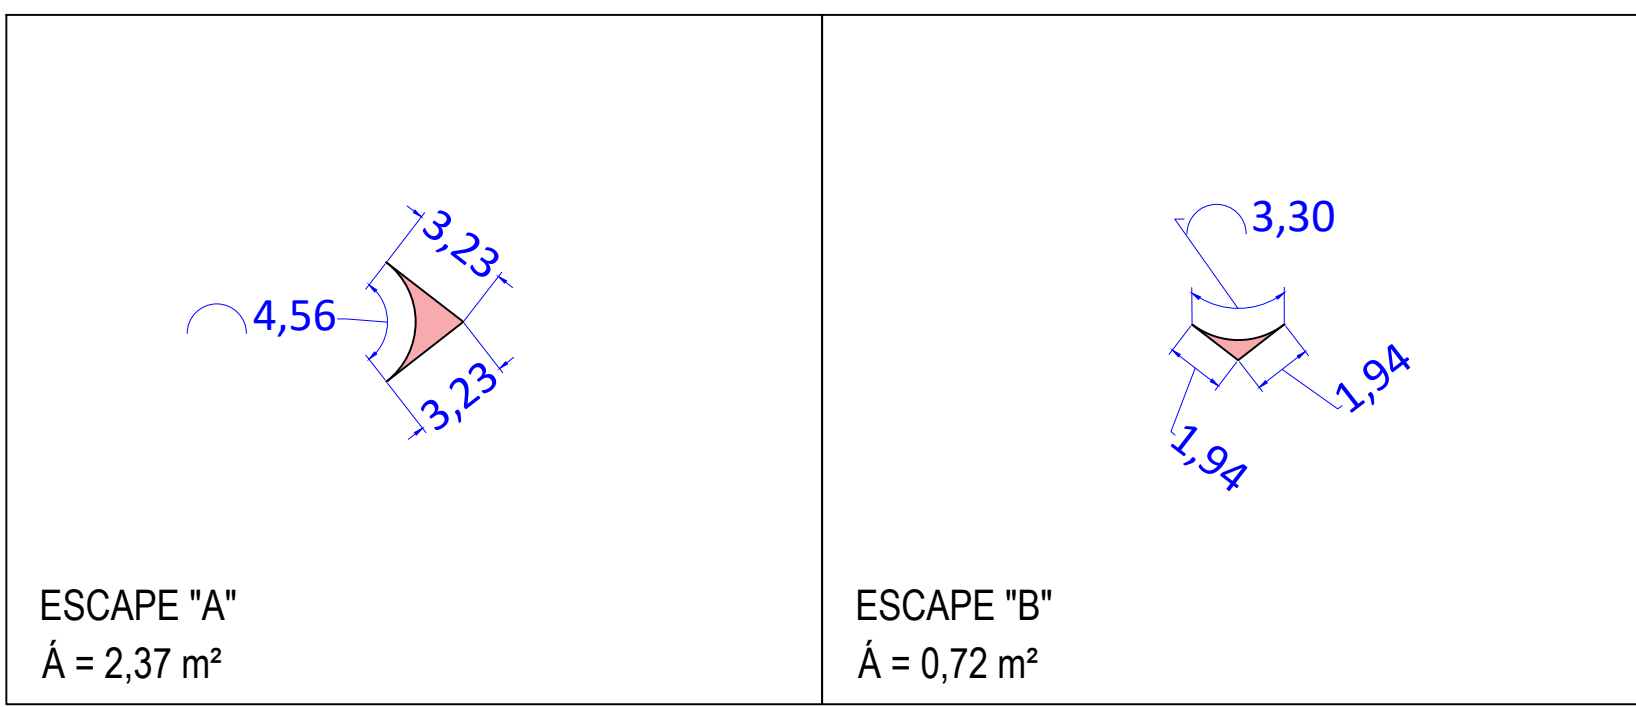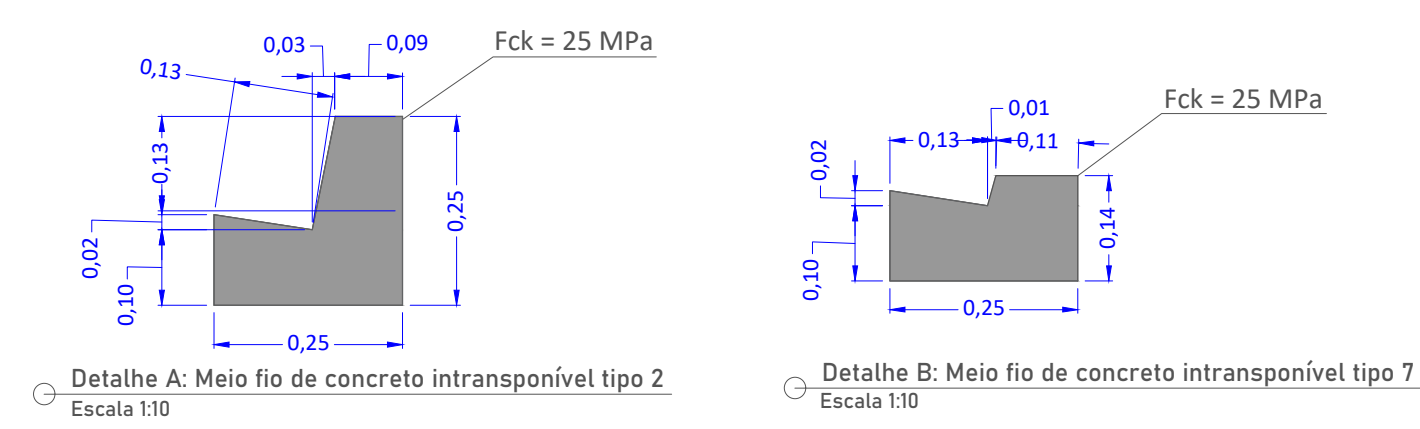

3 DETALHE DOS ESCAPES
ESCALA: 1/400

RESUMO		
SERVIÇO/MATERIAL	UNIDADE	QUANTIDADE
ÁREA PISTA	M²	684,12
EXTENSÃO	M	113,50
PAVIMENTAÇÃO ASFÁLTICA EM CBUQ	M²	684,12
ÁREA DE REGULARIZAÇÃO TOTAL	M²	684,12
BASE DE BRITA GRADUADA	M³	102,62
MACADAME HIDRÁULICO	M³	136,82
IMPRIMAÇÃO ASFÁLTICA	M²	684,12
PINTURA DE LIGAÇÃO	M²	684,12
MASSA ASFÁLTICA (CBUQ)	T	85,52
MEIO FIO DE CONCRETO COM SARIETA TIPO 2	M	181,77
MEIO FIO DE CONCRETO COM SARIETA TIPO 07 - REBAIXADO	M	24,00

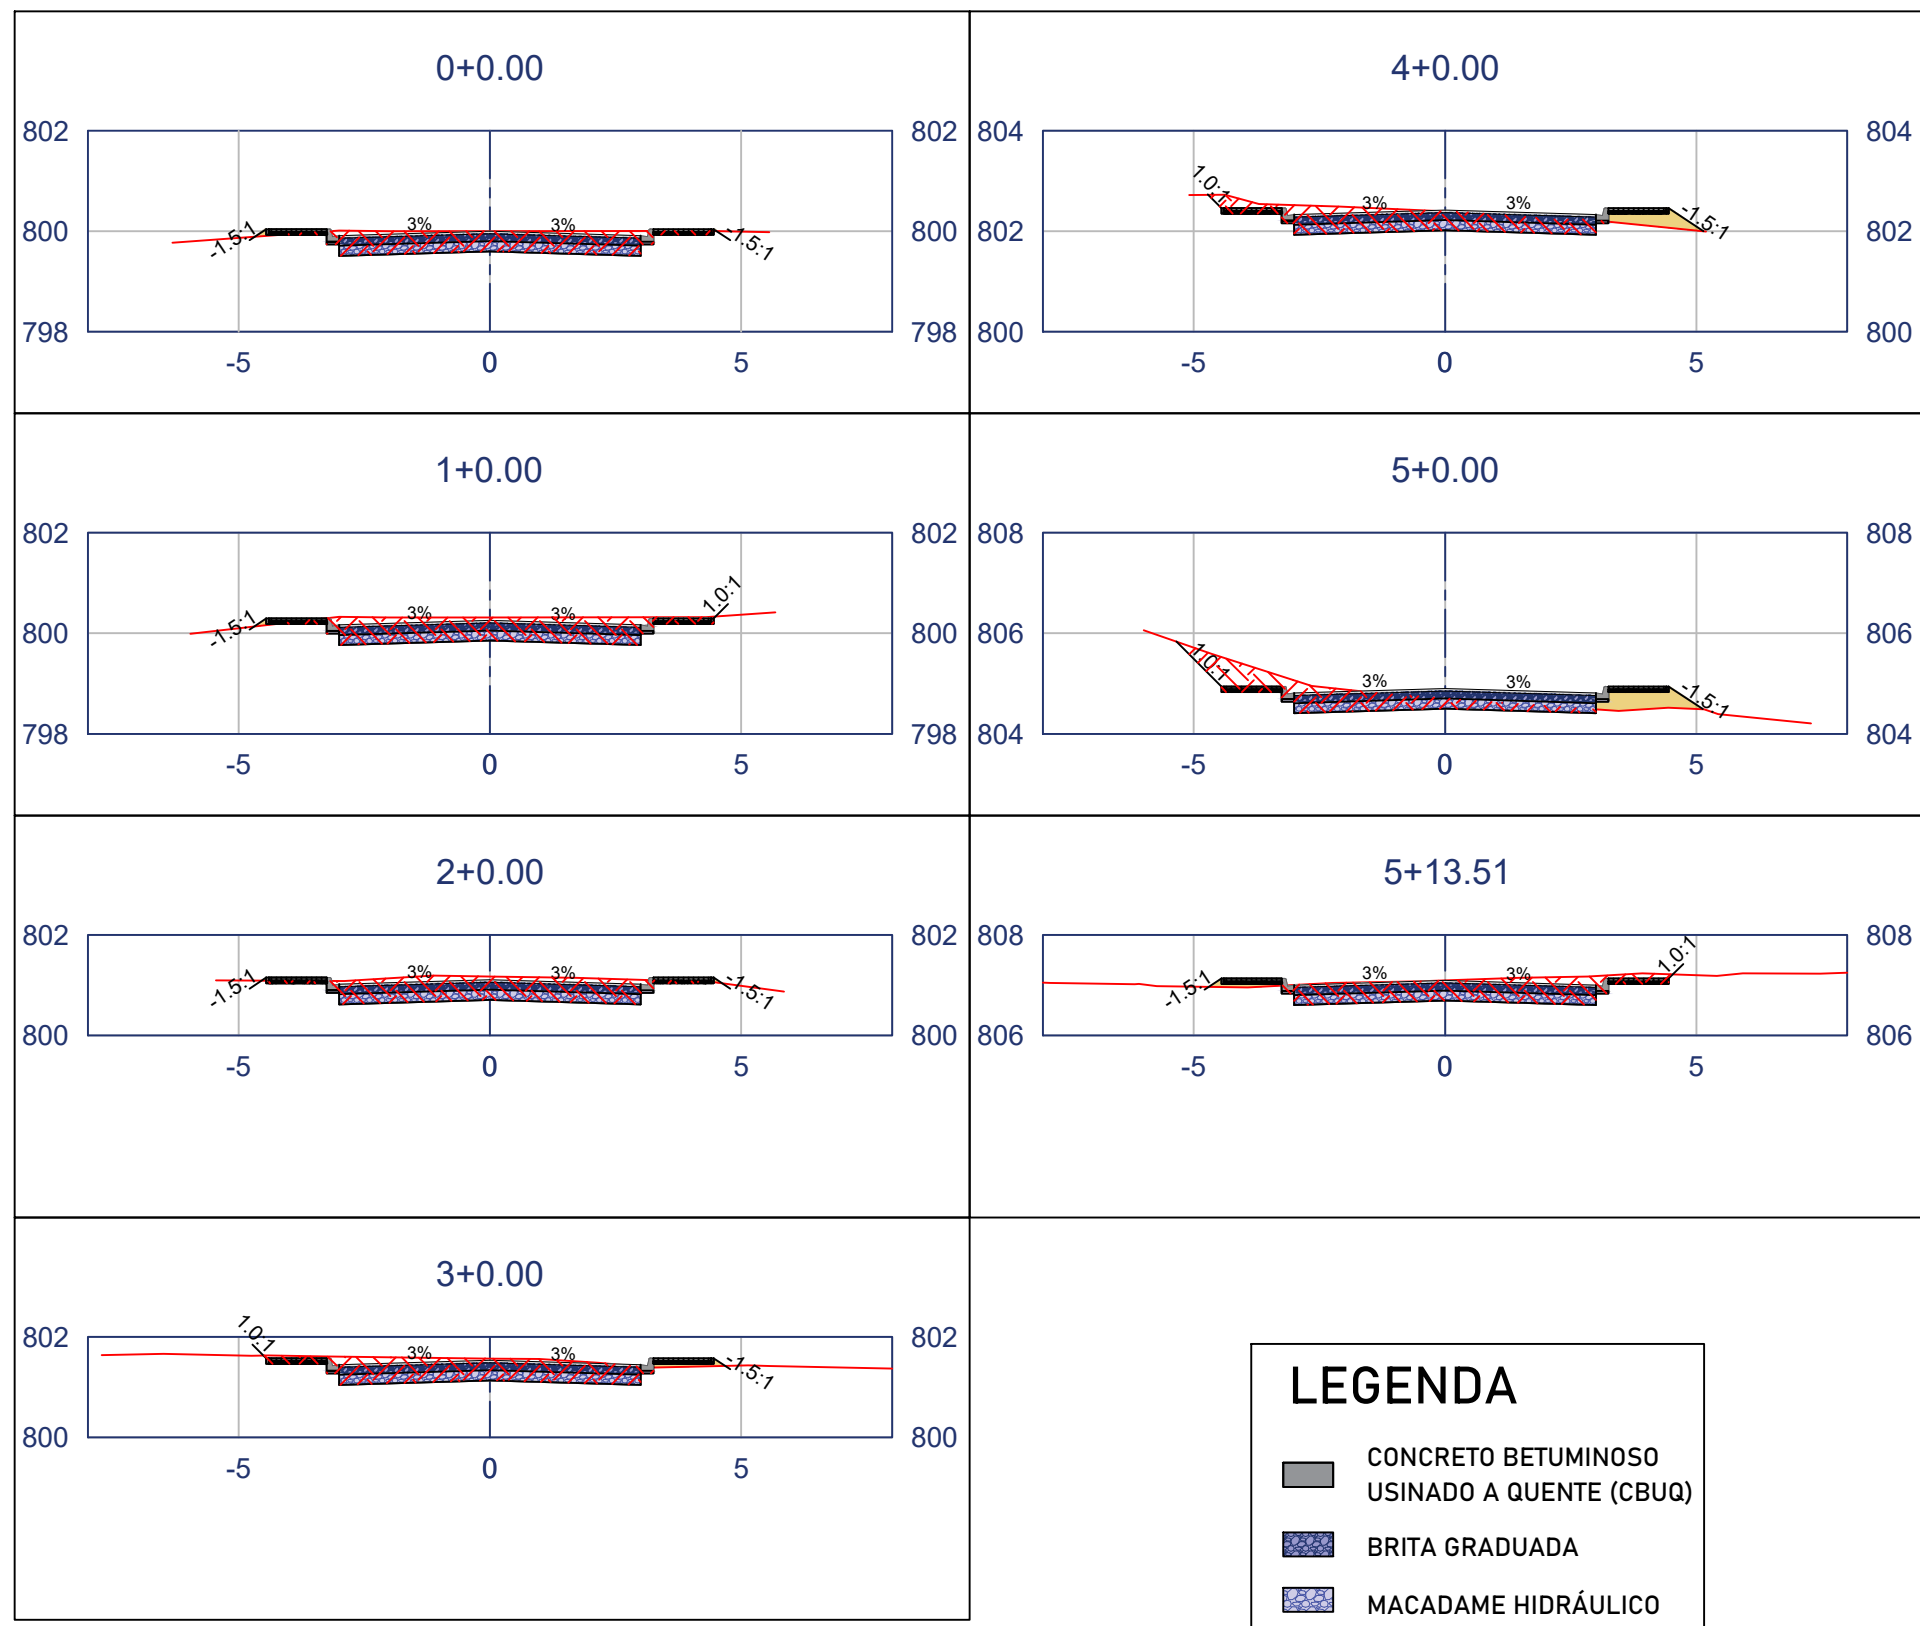

LEGENDA

CONCRETO BETUMINOSO USINADO A QUENTE (CBUQ)	
BRITA GRADUADA	
MACADAME HIDRÁULICO	
CALÇADA EM PAVER	
CORTE	
ATERRO	

4 SEÇÕES TRANSVERSAIS
ESCALA: 1/150

Aprovações:

MATHY Engenharias
Ambiental - Civil - Sondagens - Topografia
CNPJ: 46.029.277/0001-48
E-mail: mathy.engenharias@gmail.com
Rua Albino Grigoletti, nº 45 - Canisianas - Irati/PR

Responsável técnico:
MARIANE GABRIELLE PEDROSO:05911100916
Assinado de forma digital por MARIANE GABRIELLE PEDROSO:05911100916
Dados: 2025.09.26 23:20:55 -03'00'

MARIANE GABRIELLE PEDROSO
Engenheira Civil - CREA 161.507/D

Contratante:
MUNICÍPIO DE REBOUÇAS
CNPJ: 77.774.859/0001-82

Obra:
Pavimentação em C.B.U.Q.

Localizações:
Rua João Vieira da Luz - Rebouças / PR

Descrição:
- Projeto Geométrico
- Seções transversais
- Detalhes (Seções tipo)

Escala INDICADA	Desenho MARIANE / THYCIANE	Data SETEMBRO/2025	Prancha 01/01
--------------------	-------------------------------	-----------------------	------------------