
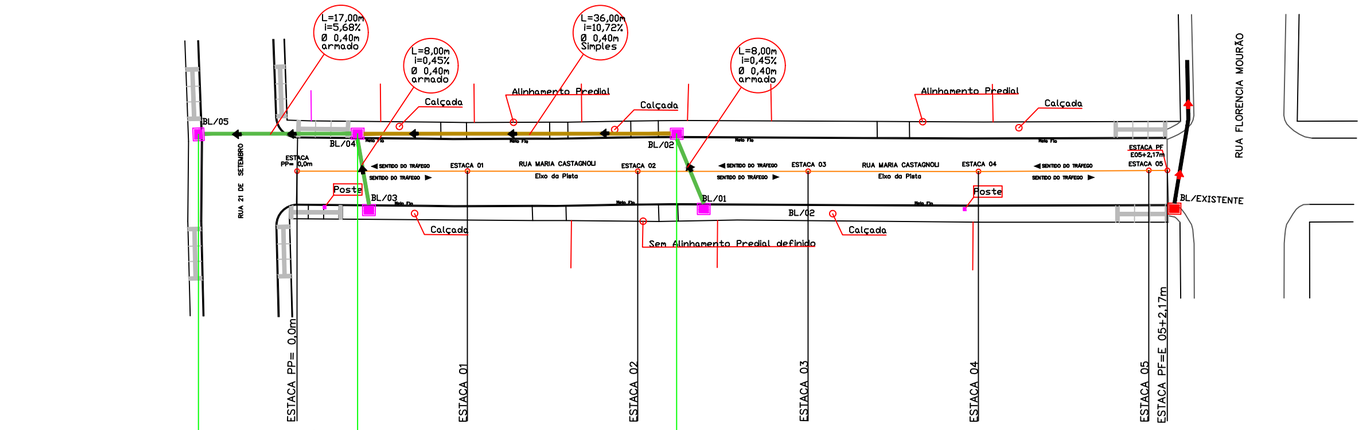


PAVIMENTAÇÃO EM C.B.U.Q
ESTAQUEAMENTO, IMPLANTAÇÃO DE DRENAGEM
ESCALA 1/250

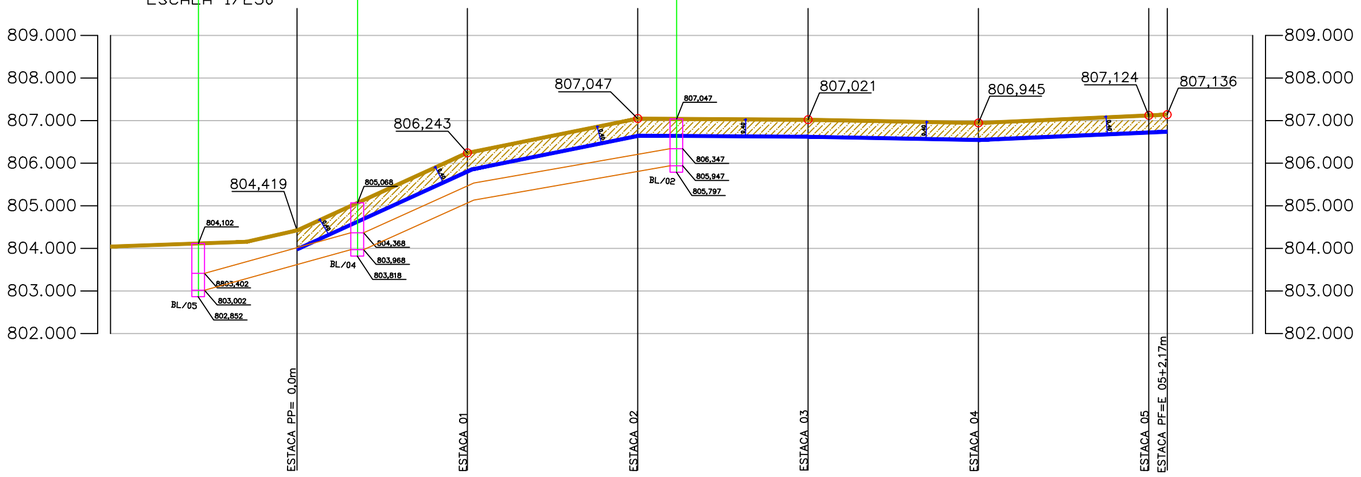

PERFIL LONGITUDINAL
ESCALA 1/250

CONVENÇÕES

ESTACAS DE 20 A 20 METROS

PP E PF

PP= PONTO DE PARTIDA
E= ESTACA
PF= PONTO FINAL

GREIDE DA PAVIMENTAÇÃO–TERRENO NATURAL–EXTENSÃO TOTAL =102,17m

GREIDE DO CORTE PARA A BASE DA PAVIMENTAÇÃO

BOCA DE LOBO A IMPLANTAR NOVA —— 05

BOCA DE LOBO EXISTENTE

CORPO DE BSTC EXISTENTE

CORPO DE BSTC SEM BERÇO A EXECUTAR —Ø0,40m (Simples)—— 36,00m

CORPO DE BSTC SEM BERÇO A EXECUTAR —Ø0,40m (Armado)—— 33,00m

SENTIDO DA GALERIA

L = COMPRIMENTO DA TUBULAÇÃO
i = % DE INCLINAÇÃO
Ø = DIAMETRO NOMINAL DO TUBO

OBS:

01 - SUB LEITO REGULARIZADO E COMPACTADO À PROCTOR 100% PN

02 - NOS TRECHOS COM PRESENÇA DE ARGILA ORGÂNICA PLÁSTICA, DEVERÁ SER EXECUTADA A SUBSTITUIÇÃO DO MATERIAL POR SOLO COM BOM ÍNDICE DE SUPORTE E DRENAGEM.

ESPAÇO RESERVADO A PM

DEMAIS ÓRGÃOS

RESP.

GOP ENGENHARIA
ENG. CIVIL
LEANDRO SCHANOSKI
CREA PR - 71.205/D
41 9183 3250
42 9971-8983
leandroschanoski@gmail.com

OBRA
PAVIMENTAÇÃO EM C.B.U.Q
RUA MARIA CASTAGNOLI

PROP.
PREFEITURA MUN. DE REBOUÇAS

TÍTULO
PROJETO DE DRENAGEM
- ESTAQUEAMENTO E IMPLANTAÇÃO DA DRENAGEM
- PERFIL LONGITUDINAL

PREF. MUN. DE REBOUÇAS

LEANDRO SCHANOSKI
CREA/PR-71.205/D

LOCAL
REBOUÇAS

DATA
01/12/24

ÁREA (M²)
2.724,74m²

ESC.
INDICADA

FOL.
05/09