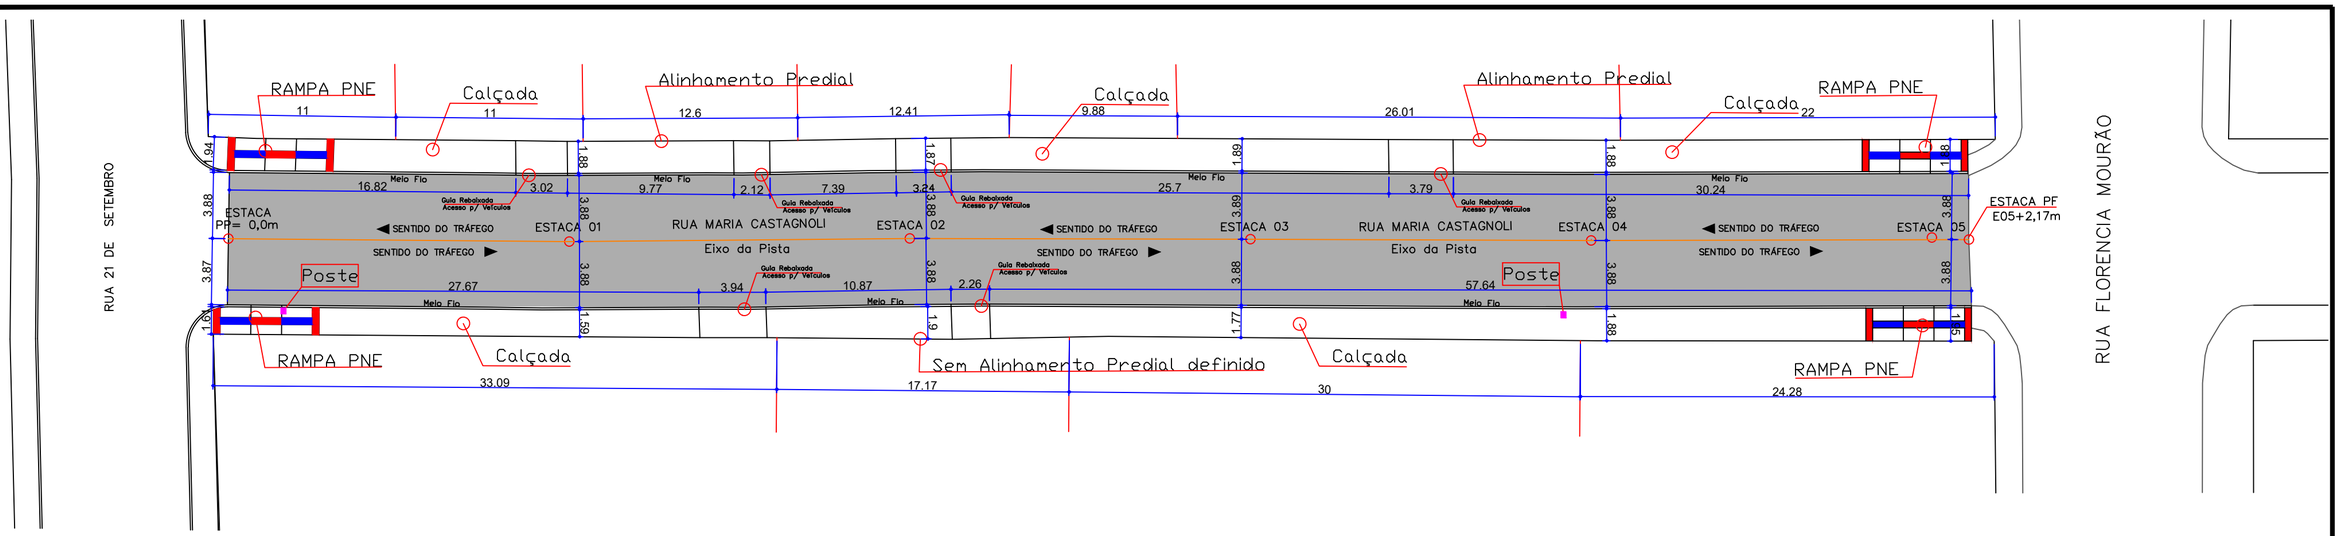


Pavimentação em C.B.U.Q
Acessibilidade
Estaqueamento e Implantação de Calçadas

ESCALA 1/250

CONVENÇÕES


ESTACAS DE 20 A 20 METROS

PP E PF

PP= PONTO DE PARTIDA
E= ESTACA
PF= PONTO FINAL


RAMPA DE ACESSIBILIDADE (Modelo 06)	04 Unidades
ESCAVAÇÃO PARA A RUA	477,10m³
CALÇADA DE ACESSO PARA VEÍCULOS	33,82m²
ÁREA DE PAVIMENTAÇÃO	791,70m²
CALÇADA EM CONCRETO A EXECUTAR (Passeio)	296,84m²
PISO TÁTIL DIRECIONAL	75,60m²
PISO TÁTIL DE ALERTA	7,36m²
MEIO – FIO COM SARJETA A SER EXECUTADO	186,10m
MEIO – (GUIA REBAIXADA) A SER EXECUTADO	18,37m

DETALHE 01
SEÇÃO TRANSVERSSAL
SEM ESCALA

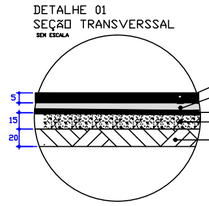


REVESTIMENTO COM CONCRETO BETUMINOSO USINADO A QUENTE C.B.U.Q
L = Variavel E = 0,05 m
PINTURA DE LIGAÇÃO COM EMULSÃO RR-1C
L = Variavel
IMPRIMAÇÃO EM EAI
L = Variavel
BASE DE BRITA GRADUADA 100% PI
L = Variavel E = 0,15 m
SUB-BASE DE MACADAME SECO BRITADO COM BRITA GRADUADA
L = Variavel E MÉDIA = 0,20 m


DETALHE 03
PLANTA DE MEIO- FIO CURVADO
ESCALA 1/100

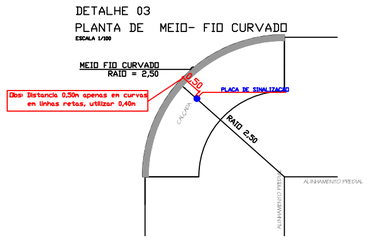


DETALHE 04
MEIO- FIO CURVADO
ESCALA 1/75

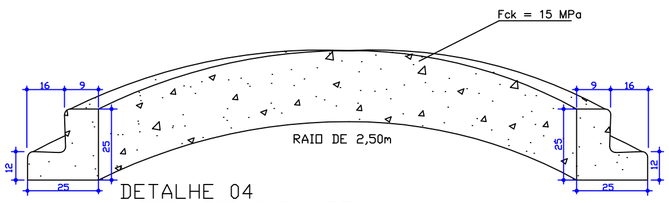

DETALHE DE MEIO- FIO
TIPO 2
SEM ESCALA

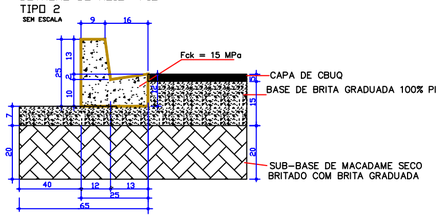


DETALHE GUIA REBAIXADA
TIPO 7
SEM ESCALA

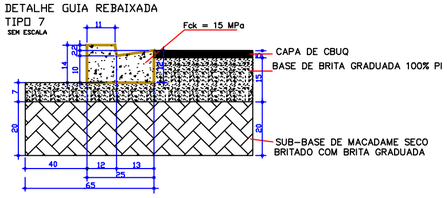

Seção Transversal

ESCALA 1/50

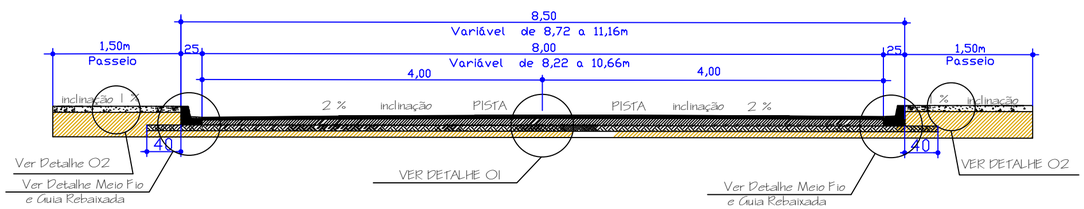

OBS:

01 - Sub leito regularizado e compactado à proctor 100% PN
02 - Nos trechos com presença de argila orgânica plástica, deverá ser executada a substituição do material por solo com bom índice de suporte e drenagem.

ESPAÇO RESERVADO A PM

DEMAIS ÓRGÃOS

RESP.

ENG. CIVIL
LEANDRO SCHANOSKI
CREA PR - 71.205/D
41 9183 3250
42 9971-8983
leandroschanoski@gmail.com

OBRA
PAVIMENTAÇÃO EM C.B.U.Q
RUA MARIA CASTAGNOLI

PROP.
PREFEITURA MUN. DE REBOUÇAS

TÍTULO
PROJETO DE PAVIMENTAÇÃO
- IMPLANTAÇÃO DE PAVIMENTO, MEIO FIO, CALÇADAS E RAMPAS
- DETALHES

PREF. MUN. DE REBOUÇAS

LEANDRO SCHANOSKI
CREA/PR-71.205/D

LOCAL
REBOUÇAS

DATA
01/12/24

ÁREA (M²)
791,70m²

ESC.
INDICADA

FOL.
01/10