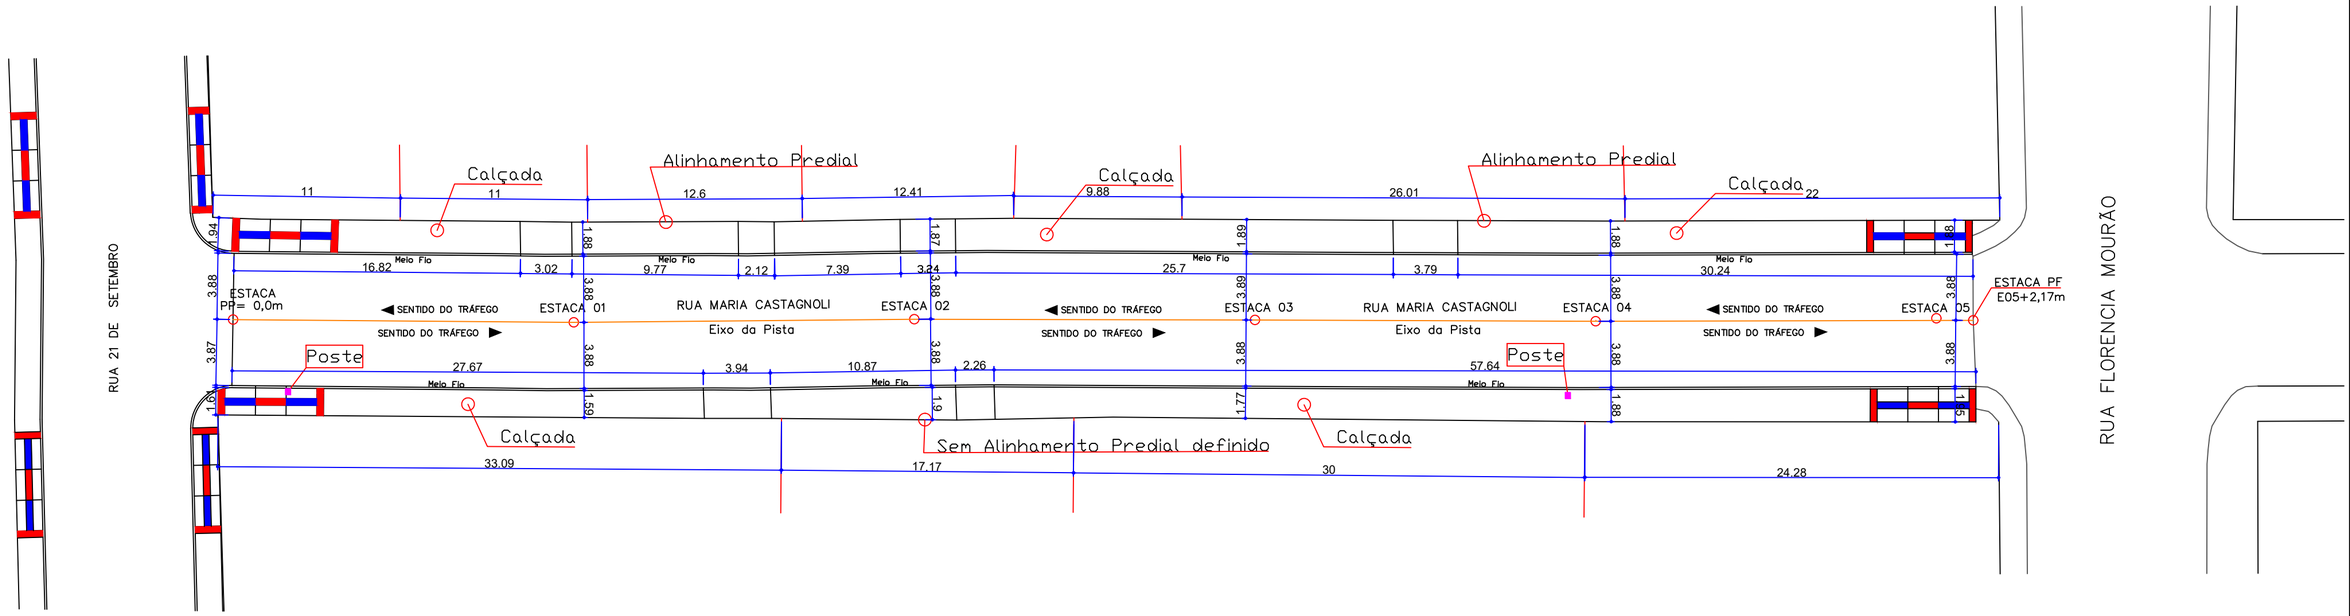


PAVIMENTAÇÃO EM C.B.U.Q

Geométrico

ESCALA 1/250

CONVENÇÕES

ESTACAS DE 20 A 20 METROS

PP E PF

PP= PONTO DE PARTIDA
E= ESTACA
PF= PONTO FINAL

RAMPA DE ACESSIBILIDADE (Modelo 06)	04 Unidades
ESCAVAÇÃO PARA A RUA	477,10m³
CALÇADA DE ACESSO PARA VEÍCULOS	33,82m²
ÁREA DE PAVIMENTAÇÃO	791,70m²
CALÇADA EM CONCRETO A EXECUTAR (Passeio)	296,84m²
PISO TÁTIL DIRECIONAL	75,60m²
PISO TÁTIL DE ALERTA	7,36m²
MEIO – FIO COM SARJETA A SER EXECUTADO	186,10m
MEIO – (GUIA REBAIXADA) A SER EXECUTADO	18,37m

OBS:

01 - Sub leito regularizado e compactado à proctor 100% pn

02 - Nos trechos com presença de argila orgânica plástica, deverá ser executada a substituição do material por solo com bom índice de suporte e drenagem.

ESPAÇO RESERVADO A PM

DEMAIS ÓRGÃOS

RESP.

ENG. CIVIL
LEANDRO SCHANOSKI
CREA PR - 71.205/D
41 9183 3250
42 9971-8983
leandroschanoski@gmail.com

OBRA: PAVIMENTAÇÃO EM C.B.U.Q
RUA MARIA CASTAGNOLI

PROP.: PREFEITURA MUN. DE REBOUÇAS

TÍTULO: PROJETO GEOMÉTRICO
- ESTAQUEAMENTO E IMPLANTAÇÃO DA VIA

LOCAL: REBOUÇAS

DATA: 01/12/24

ÁREA (M²): 791,70m²

ESC.: INDICADA

FOL.: 03/09

PREF. MUN. DE REBOUÇAS

LEANDRO SCHANOSKI
CREA/PR-71.205/D