

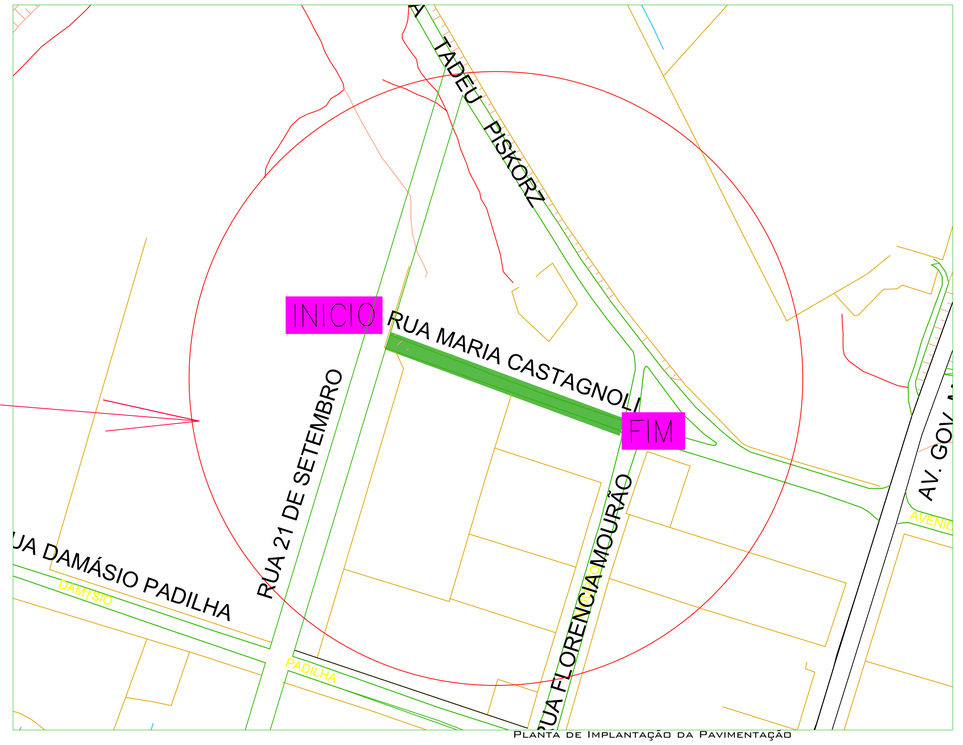


Planta de Implantação da Pavimentação

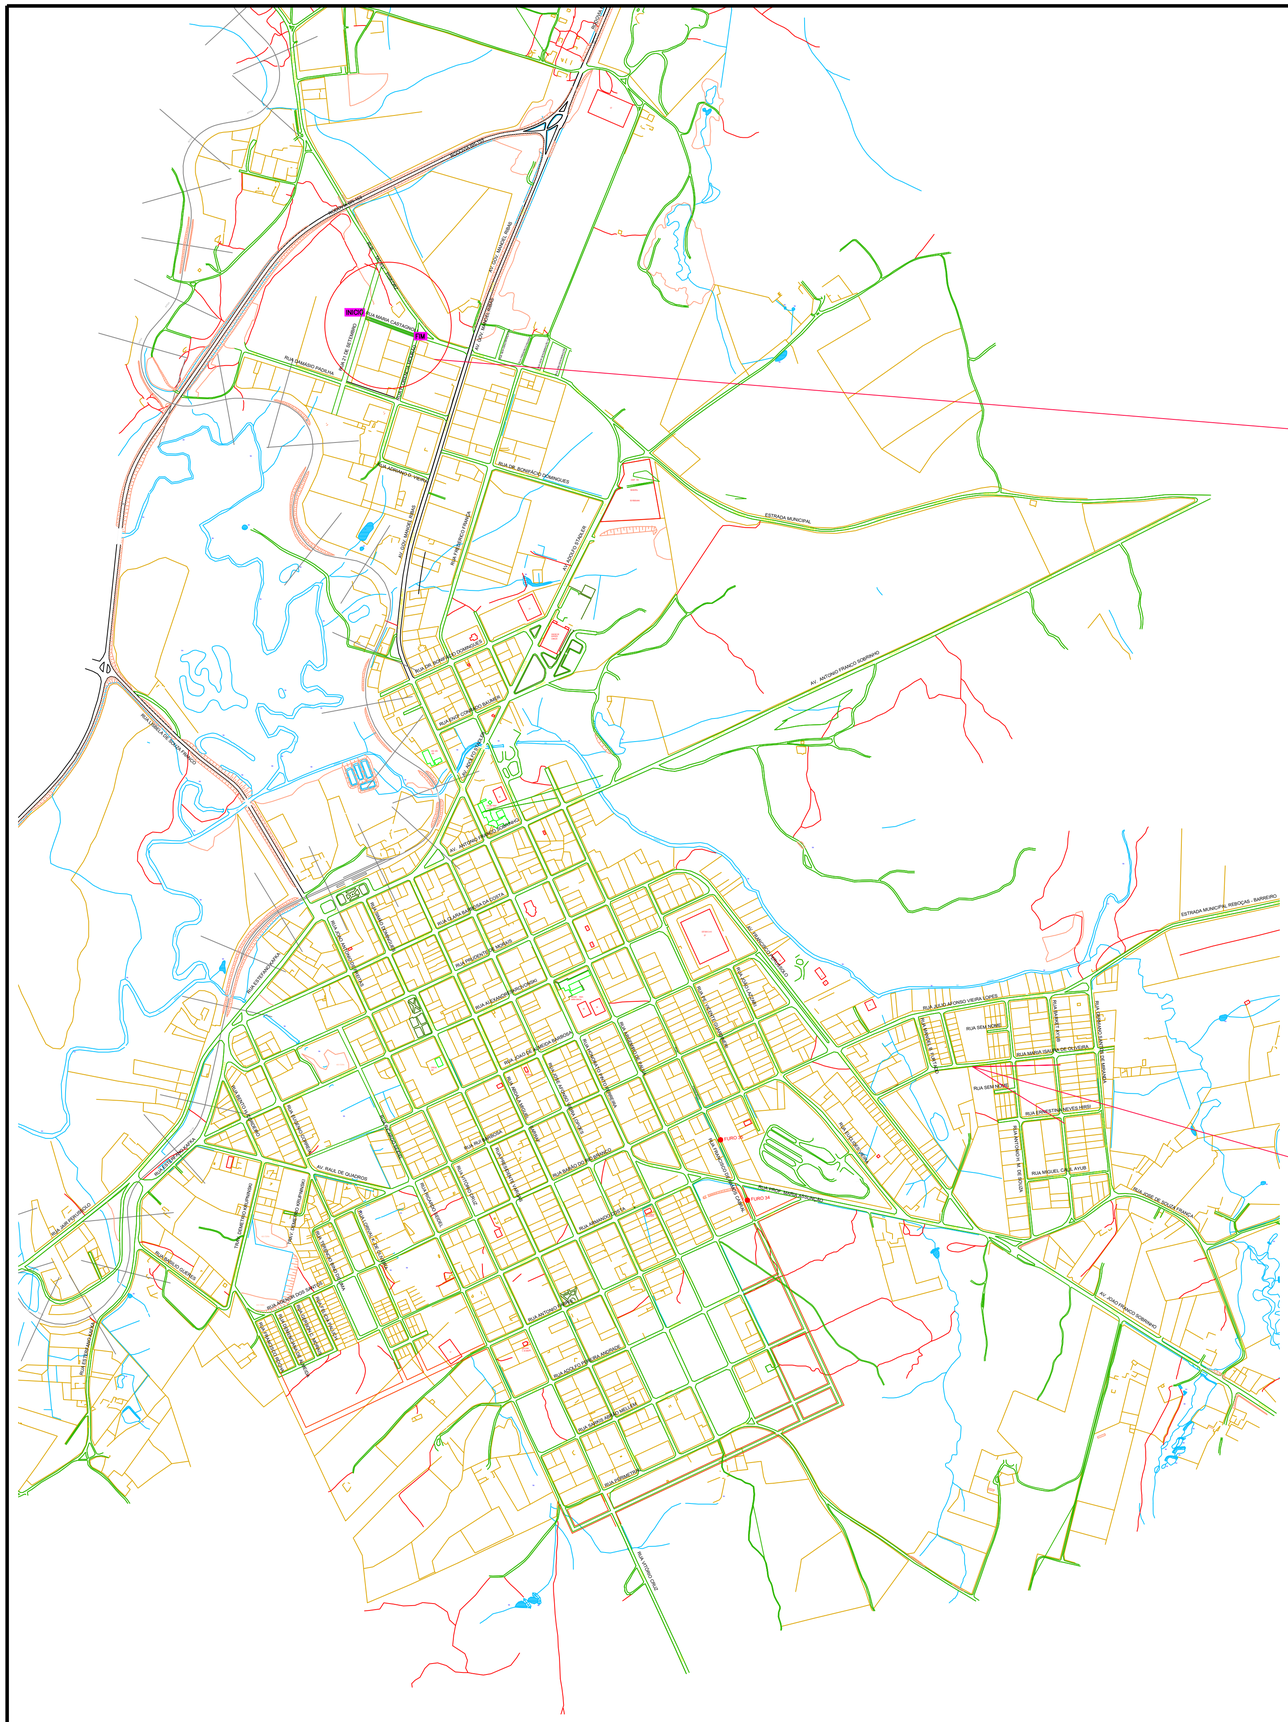

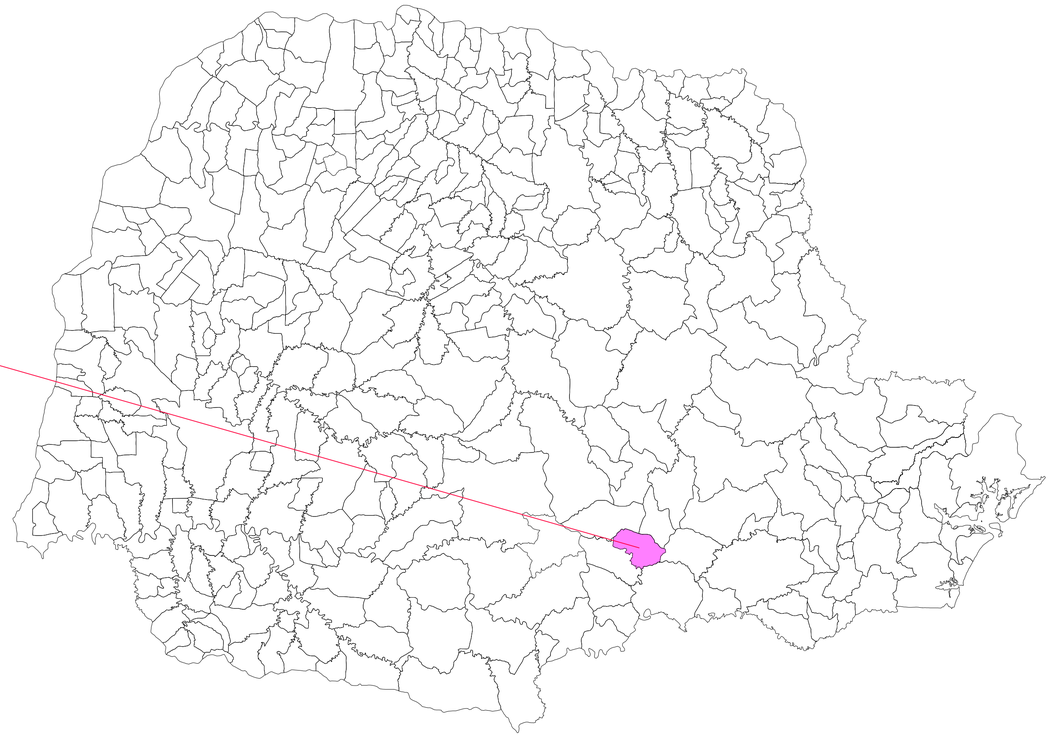

	Coordenadas		
Trecho a Pavimentar	INÍCIO	FIM	Extensão
Rua Maria Castagnoli	X:530422,72 Y:7167546,24	X:530521,19 Y:7167513,64	102,17m

RESP.

GOP ENGENHARIA
Eng. Civil
Leandro Schanoski
CREA PR - 71.205/D
41 9183 3250
42 9971-8983
leandroschanoski@gmail.com

OBRA
PAVIMENTAÇÃO EM C.B.U.Q
RUA MARIA CASTAGNOLI

PROP.
Prefeitura Mun. de Rebouças

TÍTULO
- Localização do Município de Inácio Martins no Paraná;
- Planta de Implantação/Situação da Pavimentação
- Planta do Perímetro Urbano do Município
- Mapa de Localização da Pavimentação

LOCAL
Rebouças

DATA
01/12/24

ÁREA (m²)
791,70m²

ESC.
INDICADA

FOL.
09/09

Pref. Mun. de Rebouças

Leandro Schanoski
CREA/PR-71.205/D