
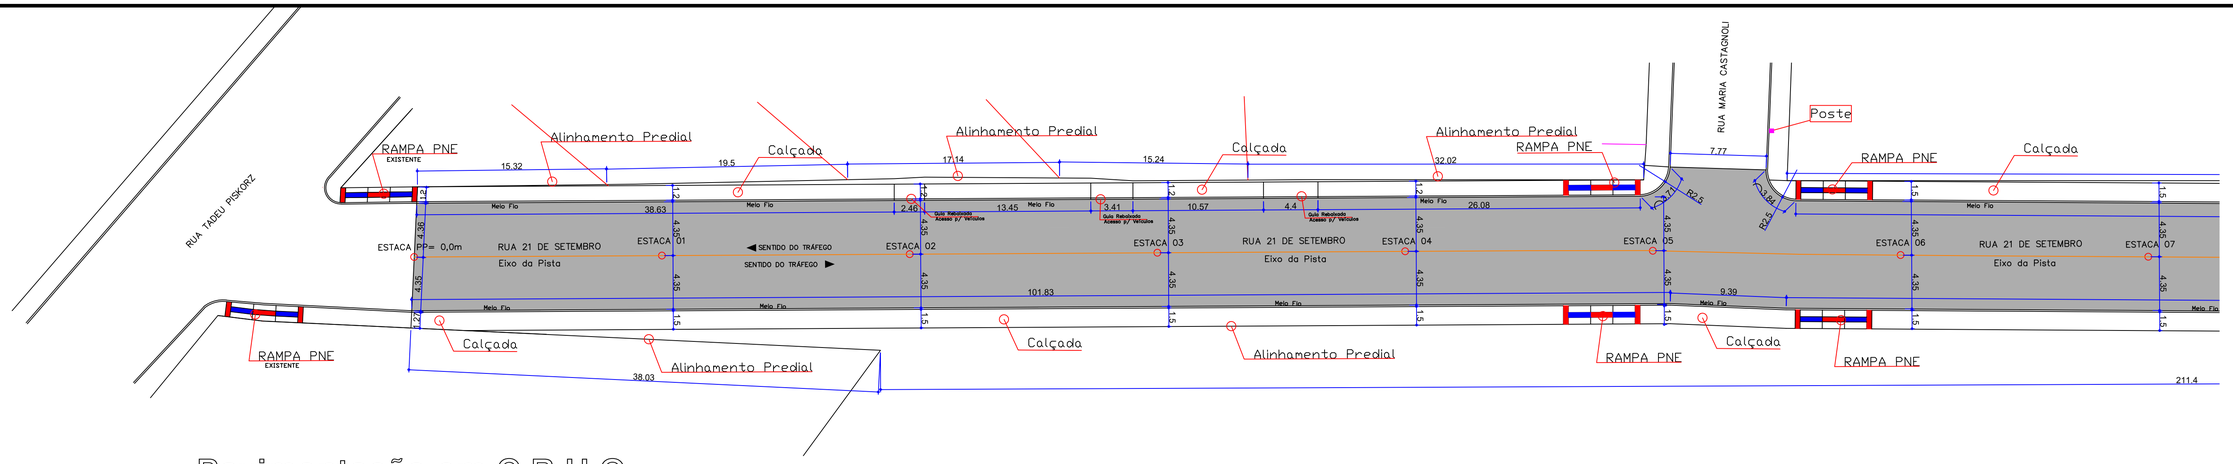


Pavimentação em C.B.U.Q
Acessibilidade
Estaqueamento e Implantação de Calçadas


ESCALA 1/250

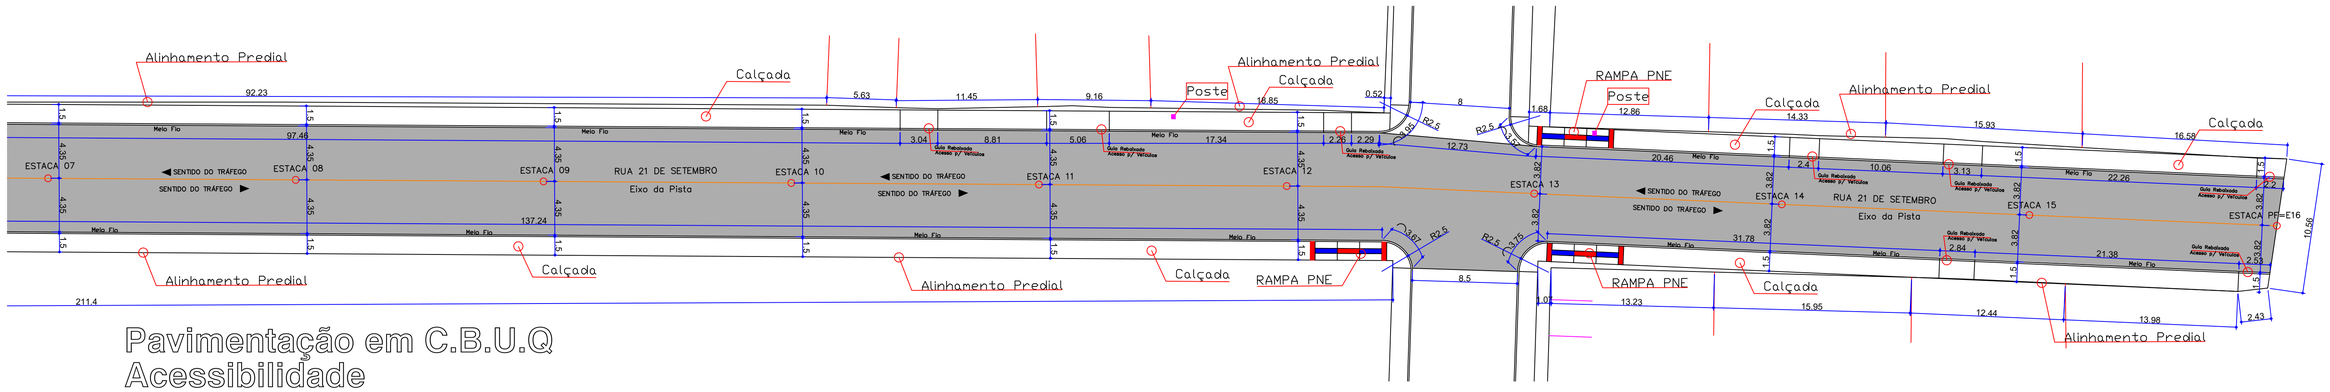


Pavimentação em C.B.U.Q
Acessibilidade
Estaqueamento e Implantação de Calçadas


ESCALA 1/250

DETALHE DE MEIO- FIO
TIPO 2
SEM ESCALA

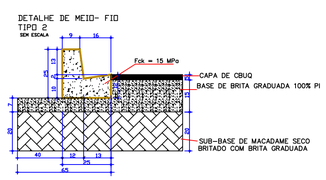


DETALHE GUIA REBAIXADA
TIPO 7
SEM ESCALA

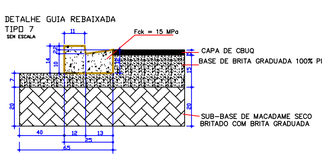

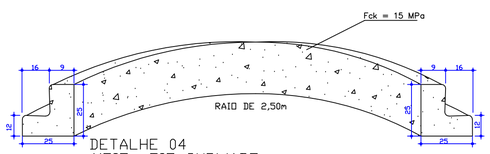


DETALHE 04
MEIO- FIO CURVADO
ESCALA 1/75

DETALHE 01
SEÇÃO TRANSVERSSAL
SEM ESCALA

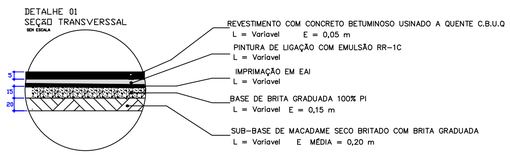


Seção Transversal


ESCALA 1/50

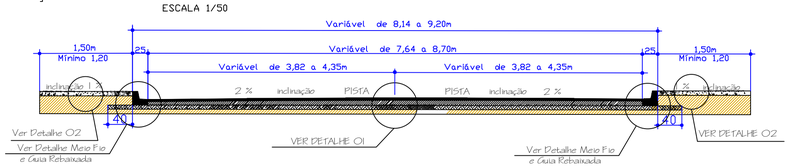

DETALHE 03
PLANTA DE MEIO- FIO CURVADO
ESCALA 1/50

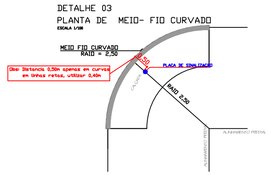

CONVENÇÕES

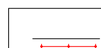

ESTACAS DE 20 A 20 METROS

PP E PF
PP= PONTO DE PARTIDA
E= ESTACA
PF= PONTO FINAL

RAMPA DE ACESSIBILIDADE (Modelo 06)	07 Unidades
ESCAVAÇÃO PARA A RUA	1.490,62m³
CALÇADA DE ACESSO PARA VEÍCULOS	46,90m²
ÁREA DE PAVIMENTAÇÃO	2.760,96m²
CALÇADA EM CONCRETO A EXECUTAR (Passelo)	774,05m²
PISO TÁTIL DIRECIONAL	220,84m²
PISO TÁTIL DE ALERTA	31,09m²
MEIO – FIO COM SARJETA A SER EXECUTADO	584,00m
MEIO – (GUIA REBAIXADA) A SER EXECUTADO	33,73m

OBS:

01 - Sub leito regularizado e compactado à proctor 100% PN

02 - Nos trechos com presença de argila orgânica plástica, deverá ser executada a substituição do material por solo com bom índice de suporte e drenagem.

ESPAÇO RESERVADO A PM

DEMAIS ÓRGÃOS

APROVADO
Setor de Aprovação de Projetos
Município de Rebouças
Tatiely Cordeiro Pereira
Assinado de forma digital por TATIELY CORDEIRO PEREIRA:07308519902
Dados: 2026.05.18 14:38:27 -03'00'

TATIELY CORDEIRO PEREIRA:07308519902

RESP.
ENGENHARIA
ENG. CIVIL
LEANDRO SCHANOSKI
CREA PR - 71.205/D
41 9183 3250
42 9971-8983
leandroschanoski@gmail.com

OBRA
PAVIMENTAÇÃO EM C.B.U.Q
RUA 21 DE SETEMBRO

PROP.
PREFEITURA MUN. DE REBOUÇAS

TÍTULO
PROJETO DE PAVIMENTAÇÃO
- Implantação de Pavimento,Meio Fio, Calçadas e Rampas
- Detalhes

PREF. MUN. DE REBOUÇAS

LEANDRO SCHANOSKI
CREA/PR-71.205/D

LOCAL
Rebouças
DATA
01/12/24
ÁREA (M²)
2.760,96m²
ESC.
INDICADA
FOL.
01/10