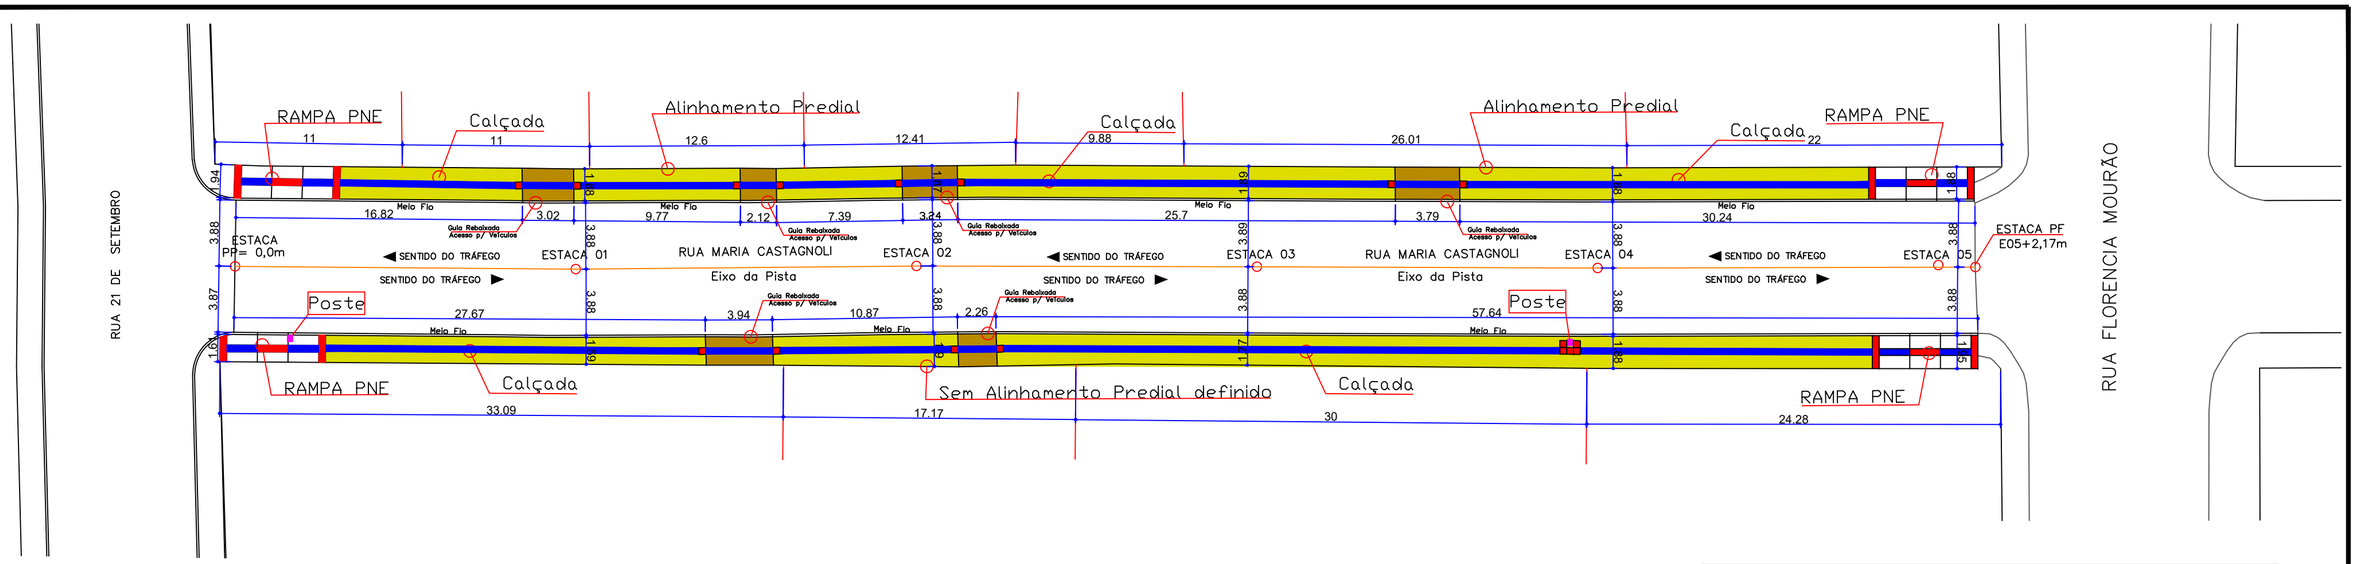


Pavimentação em C.B.U.Q
Acessibilidade
Estaqueamento e Implantação de Calçadas

ESCALA 1/250


CONVENÇÕES

ESTACAS DE 20 A 20 METROS


PP E PF

PP= PONTO DE PARTIDA
E= ESTACA
PF= PONTO FINAL


RAMPA DE ACESSIBILIDADE (Modelo 06)	04 Unidades
ESCAVAÇÃO PARA A RUA	477,10m³
CALÇADA DE ACESSO PARA VEÍCULOS	33,82m²
ÁREA DE PAVIMENTAÇÃO	791,70m²
CALÇADA EM CONCRETO A EXECUTAR (Passeio)	296,84m²
PISO TÁTIL DIRECIONAL	75,60m²
PISO TÁTIL DE ALERTA	7,36m²
MEIO – FIO COM SARJETA A SER EXECUTADO	186,10m
MEIO – (GUIA REBAIXADA) A SER EXECUTADO	18,37m

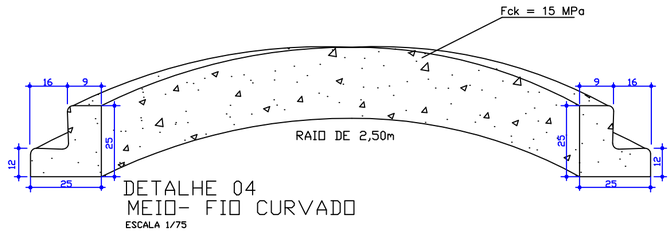

DETALHE 04
MEIO- FIO CURVADO
ESCALA 1/75

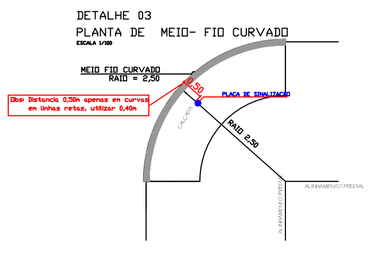



DETALHE 03
PLANTA DE MEIO- FIO CURVADO
ESCALA 1/100

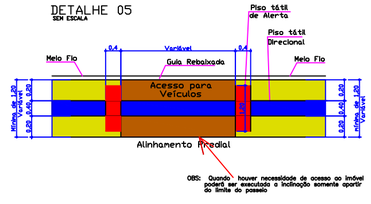


DETALHE 05
SEM ESCALA


RAMPA DE ACESSO PARA
P.N.E. MODELO 06
CONFORME NBR 9050

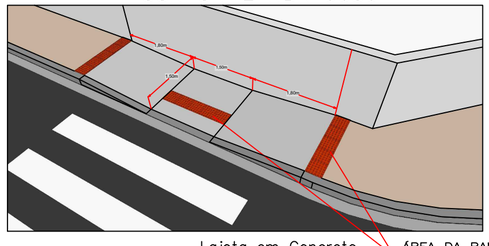

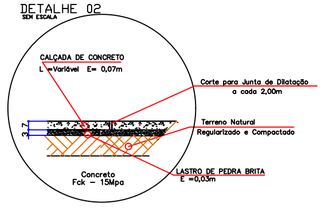

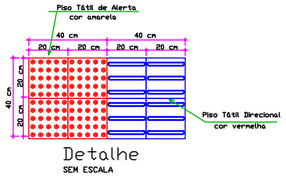

Detalhe
SEM ESCALA

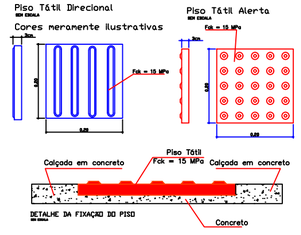

DETALHE DA FIXAÇÃO DO PISO

OBS:

01 - SUB LEITO REGULARIZADO E COMPACTADO À PROCTOR 100% PN

02 - NOS TRECHOS COM PRESENÇA DE ARGILA ORGÂNICA PLÁSTICA, DEVERÁ SER EXECUTADA A SUBSTITUIÇÃO DO MATERIAL POR SOLO COM BOM ÍNDICE DE SUPORTE E DRENAGEM.

ESPAÇO RESERVADO A PM

DEMAIS ÓRGÃOS

RESP.

GOP ENGENHARIA

ENG. CIVIL
LEANDRO SCHANOSKI
CREA PR - 71.205/D
41 9183 3250
42 9971-8983
leandroschanoski@gmail.com

OBRA: PAVIMENTAÇÃO EM C.B.U.Q
RUA MARIA CASTAGNOLI

PROP.: PREFEITURA MUN. DE REBOUÇAS

TÍTULO: PROJETO DE ACESSIBILIDADE
- IMPLANTAÇÃO DE CALÇADAS E RAMPAS
- DETALHES

LOCAL: REBOUÇAS

DATA: 01/12/24

ÁREA (M²): 791,70m²

ESC.: INDICADA

FOL.: 02/09

PREF. MUN. DE REBOUÇAS

LEANDRO SCHANOSKI
CREA/PR-71.205/D